


Ansökan om bygglov: 2023-14183 (Nedre Vätan 11)
Bilaga 1
Beskrivning av avfallshantering

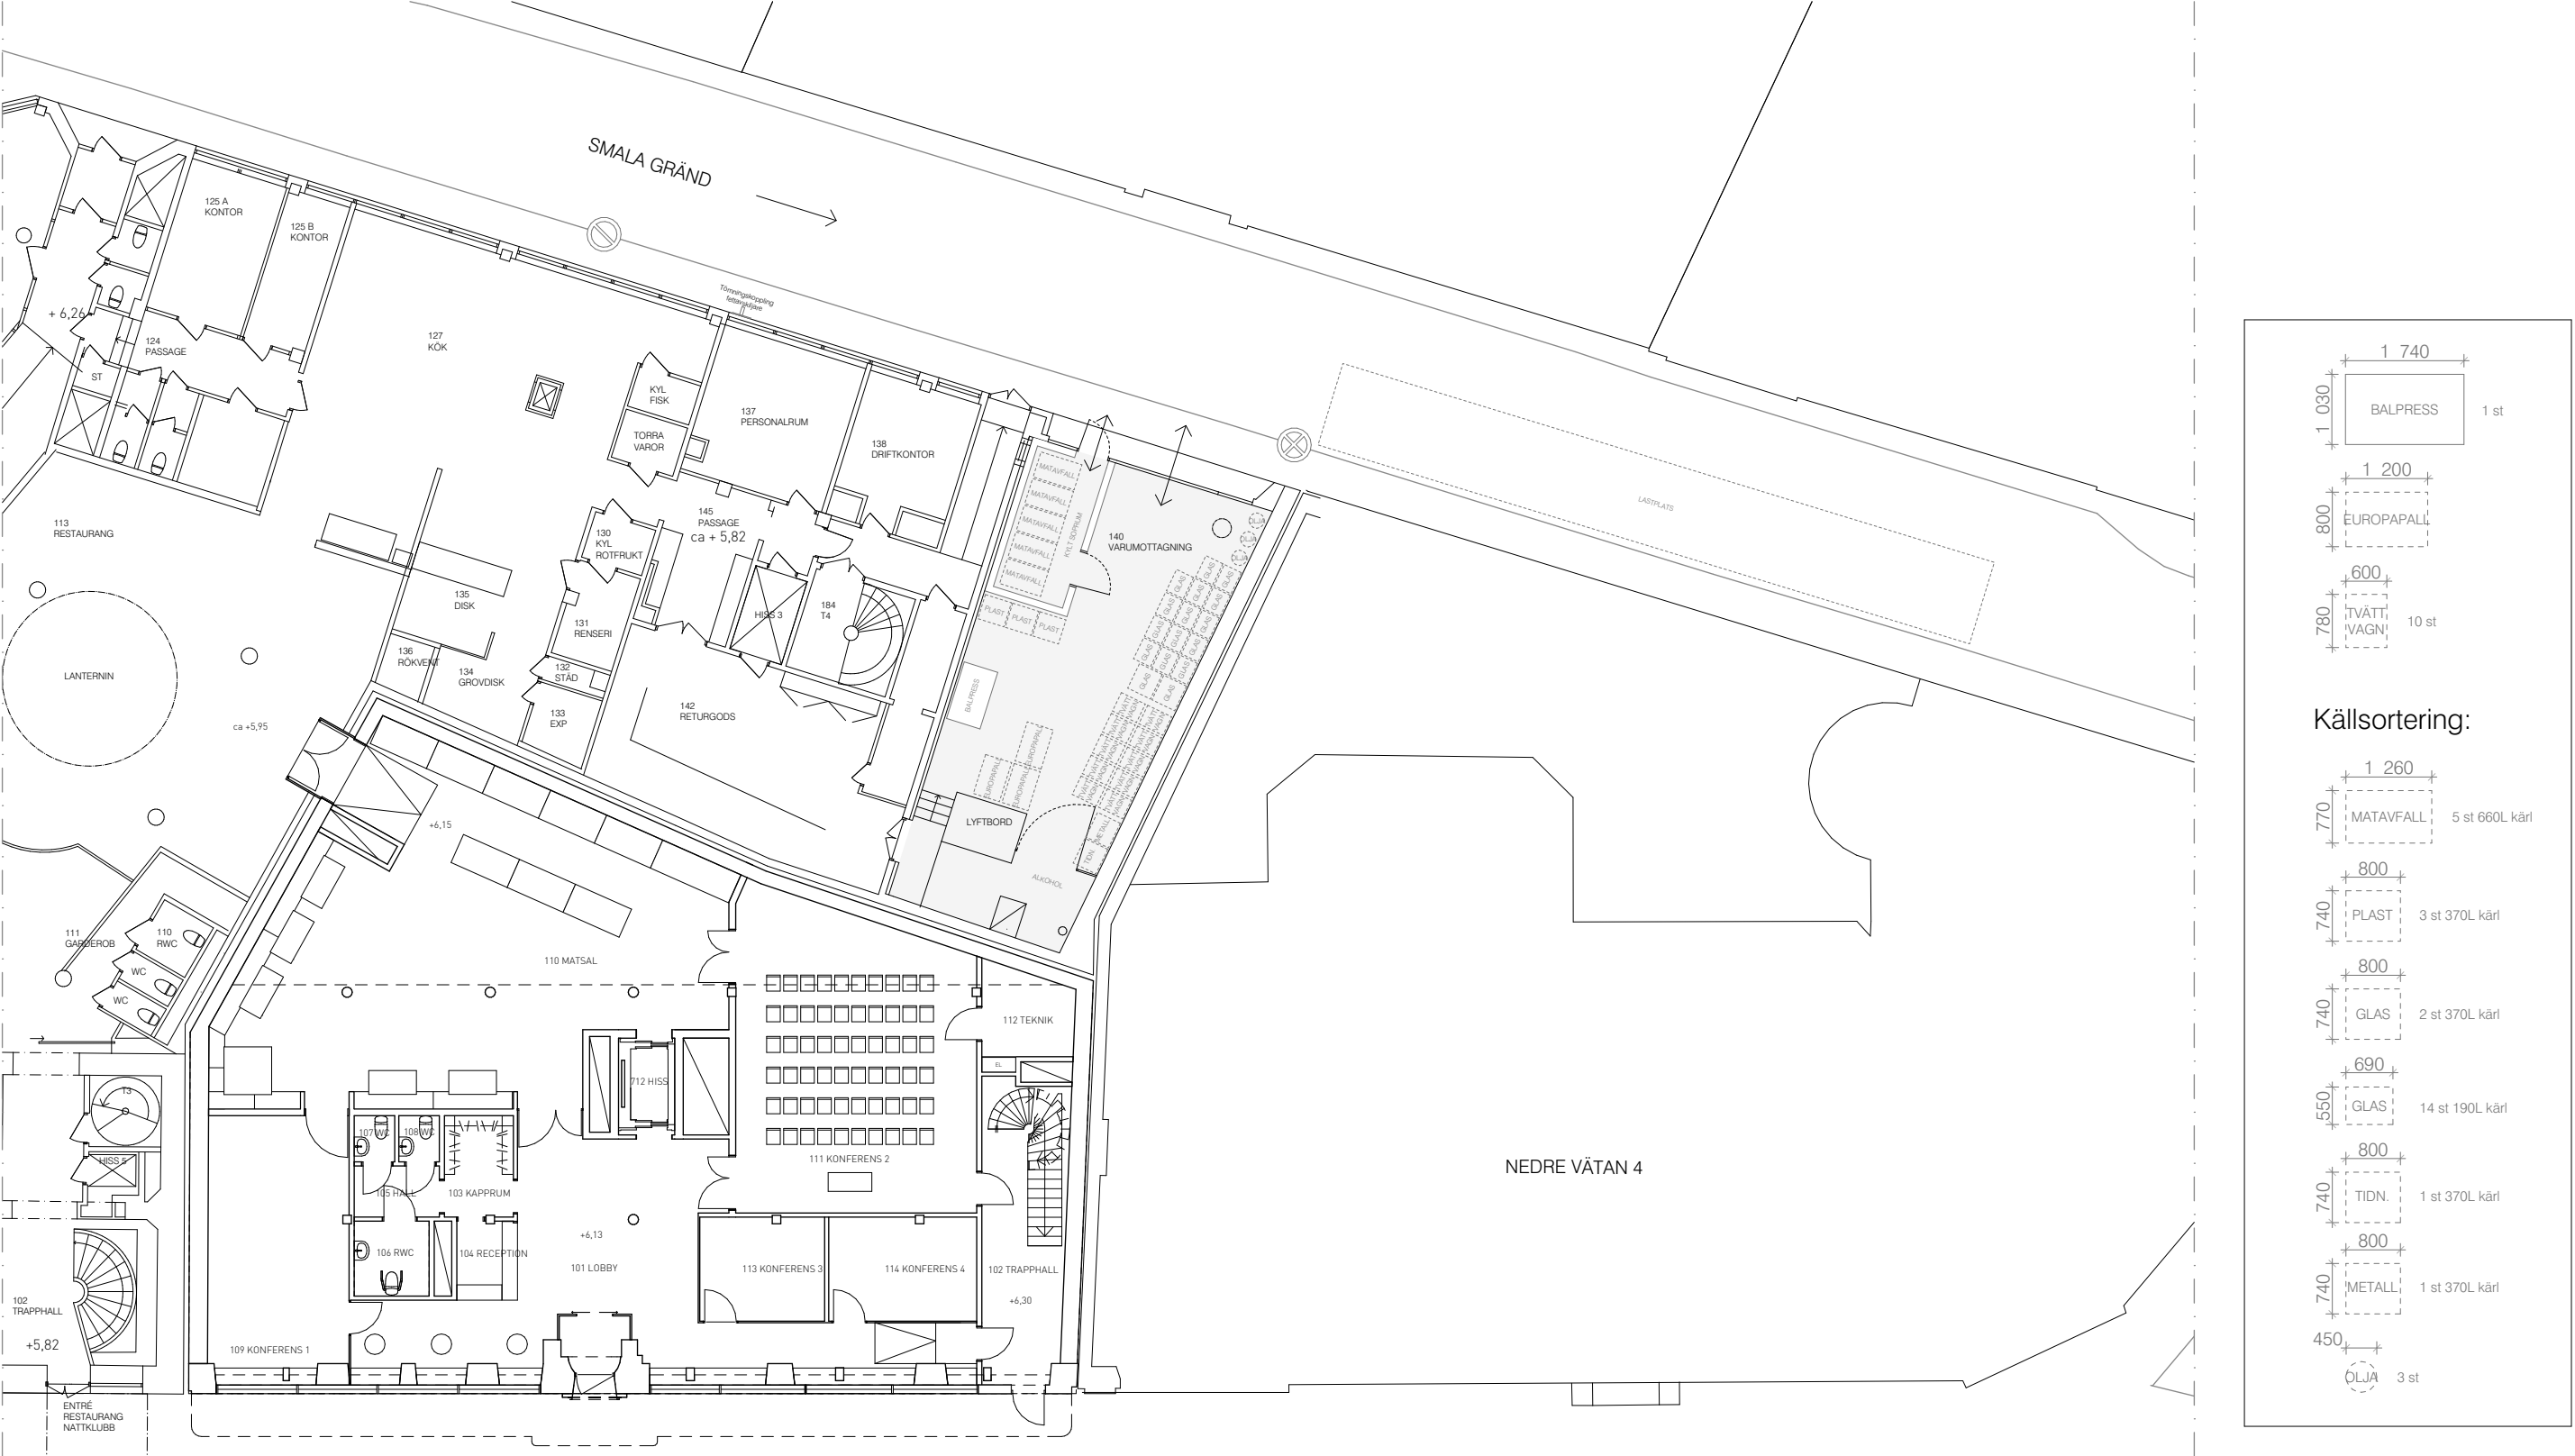

Larsson
Ark.

ELITE HOTELS
OF SWEDEN