


FÖRKLARINGAR

TAVLORS PLACERING  
TAVLA 1 VID HÄNGRÄCKE RUGBYPLAN 1  
TAVLA 2 VID STÅNGSEL RUGBYPLAN 2

GRÄNS FÖR BYGGLOV

FÖRESKRIFTER

HÄNVISNINGAR

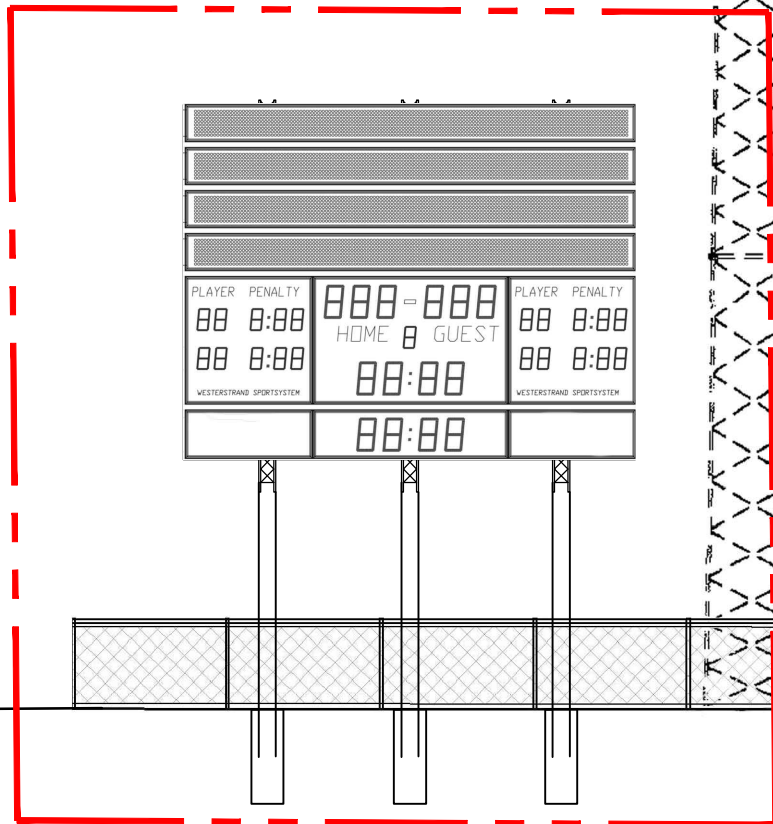

PLACERING  
RESULTATTAVLA 1

BET	ANT	ÄNDRINGEN AVSER	DATUM	SIGN
-----	-----	-----------------	-------	------

BYGGLOVSRITNING

FASTIGHET: DEL AV KV GUBBÅNGEN 1:1  
BYGGNAD:  
HUS.NR:  
PLAN:

SEKRETESS



BESTÄLLARE: FASTIGHETSKONTORET Tel: 08-508 270 00  
P Knut Jansson Byggsamfund AB J. Fromell Tel: 070-230 19 11  
A Ahlsénarkitekterna AB A. Edling Tel: 070-744 02 05

PROJEKTNUMMER 24-61 RITAD/KONSTR AV AE ANLÄGGNINGSNUMMER  
DATUM 2023 12 15 ANSVARIG A EDLING DISCIPLIN A

GUBBÅNGENS SPORTFÄLT  
UPPSTÄLLNING B-B, C-C  
NY SKYLTT, RESULTATTAVLA


SKALA 1:200 (A3) 1:100 (A1) RITNINGSNAMN A-011-02 I BET

RUGBYMÅL,  
BAKOM ELEVATION

HÄNGRÄCKE

UPPSTÄLLNING B-B  
SKALA 1:100

RUGBYPLAN 1

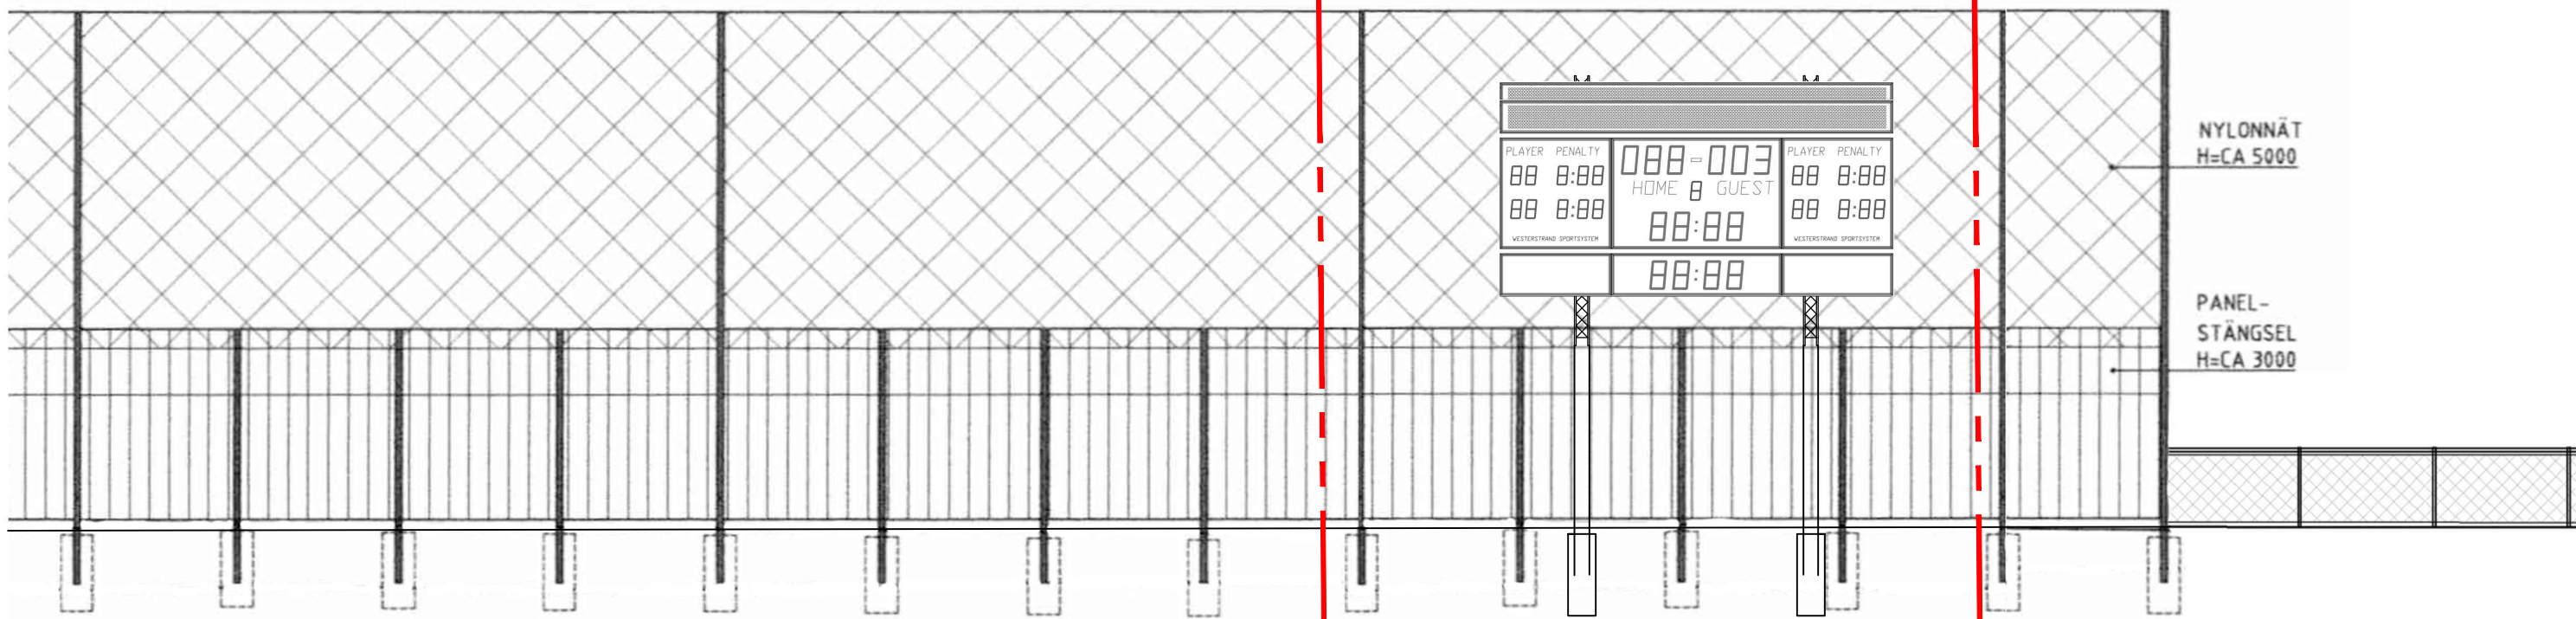

NYLONNÄT  
Hs:CA 5000

PANEL-  
STÅNGSEL  
Hs:CA 3000

UPPSTÄLLNING C-C  
SKALA 1:100

RUGBYPLAN 2

PLACERING  
RESULTATTAVLA 2

