



BEFINTLIGA FASADMATERIAL

	PUTS, GUL NÄRMAST LIKA NCS S2030-Y30R/S3030-Y30R
	PUTS, RÖD NÄRMAST LIKA NCS SS3030-Y60R
	PLÅT, BANDTÄCKNING, SVARTGRÅ NÄRMAST LIKA NCS S9000-N/S8000-N
	LACKERAT TRÄ, BRUN NÄRMAST LIKA NCS S4020-Y60R
	LACKERAT TRÄ, GRÖN NÄRMAST LIKA NCS S5005-G50Y

GÅRDSENTRÉ

VÄGGBEKLÄDNAD:

VÄGGBEKLÄDNAD:
LACKERADE, PROFILERADE PLÅTKASSETTER
KULÖR 1, MATT

ENTRÉDÖRR OCH GLASPARTI:ALUMINIUM OCH GLAS
KULÖR 1, MATT
HANDTAG KULÖR 2

TAK: SVART PAPER

UTRYMNINGSTRAPPA, VILPLAN

PLANSTEG: GALLERDURK, KULÖR 1, MATT

KONTRASTMARKERING:FÖRSTA OCH SISTA TRAPPSTEG MARKERAS MED TÄT PLÅT I AVVIKANDE KULÖR/MATERIAL, KONTRAST 0,4 NCS, KULÖR 2

BALK, VAGNSTYCKE, KANT VILPLAN
GALLERDURK, KULÖR 1, MATT

RÄCKE: RAKA SMIDESRÄCKEN / PINNARÄCKE,
LACKERAS KULÖR 1, MATT

HANDLEDARE: METALL, KULÖR 2 ALT KULÖR 3

GRIND: GALLERGRIND SMIDE, LIKA RÄCKE
LACKERAS KULÖR 1, MATT

KULÖRER

KULÖR 1, SVARTGRÅ	NCS S8000-N / RAL 7024 / PL10 GRAFITGRÅ
KULÖR 2	KOPPARFÄRGAT
KULÖR 3, BRUN	NCS S4020-Y60R, LIKA BEFINTLIGT
KULÖR 4, GRÖN	NCS S5005-G50Y, LIKA BEFINTLIGT

TAK, INSTALLATION OCH ÖVRIGA PLÅTDETLJER

TAK OCH SAMTLIGA TAKKOMPONENTER UTFÖRS I LACKERAT SVARTGRÅ, KULÖR 1, MATT


**TAK: BANDTÄCKT PLÅT LIKA BEFINTLIGT, KULÖR 1, MATT
PLATTFORM: GALLERDURK, STÅL, KULÖR 1, MATT
AGGREGAT: STÅLPLÅT, KULÖR 1, MATT
KANALER BANDTÄCKT PLÅT, KULÖR 1, MATT
TAKSÄKERHET: PLÅT, ALUMINIUM, KULÖR 1, MATT
PLÅTDETTALJER KULÖR 1, MATT
TAKAVVÄNNING: KULÖR 1, MATT ALT HELSVART 9000-N (STANDARDKULÖR;**

FÖNSTER, FÖNSTERDÖRRAR

DÖRR TYP 1 PLAN 3 & 4
SYMMETRISK DUBBELDÖRR MED TVÅ AKTIVA
DÖRRBLAD. INDELNING / GLASNING LIKA BEFINTLIGT
FÖNSTER.
KARM LACKERAS KULÖR 3, LIKA BEF FÖNSTER.

DÖRR TYP 2 PLAN 5
ENKELDÖRR MED GLASAD ÖVERDEL. 4-LUFT
INDELNING / GLASNING LIKA BEFINTLIGT FÖNSTER
KARM LACKAS I KULÖR 4. LIKA BEF FÖNSTER.

FÖNSTER TYP 1 & 2
 NYA FÖNSTER I PUTSVÄGG. KARM LACKERAS
 KULÖR 3, LIKA BEFINTLIGA FÖNSTER.

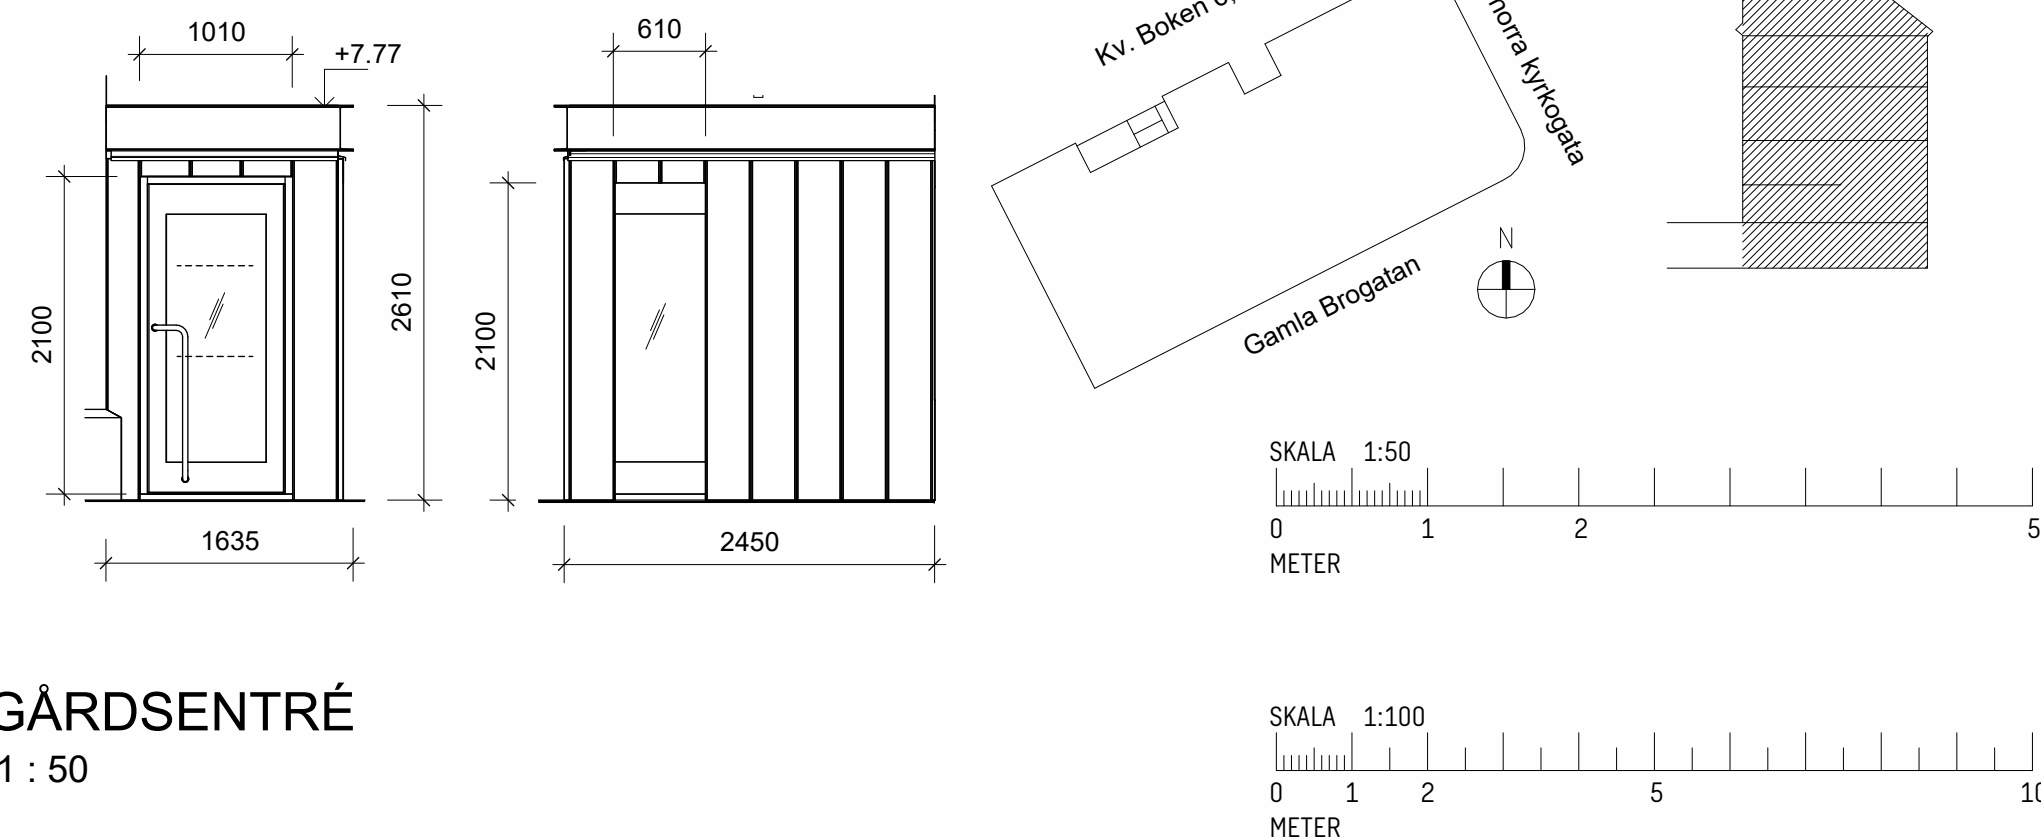

GÅRDSENTRÉ

1 : 50

MÅTT ANGES I MILLIMETER
PLUSHÖJDER ANGES I METER OCH AVSER FÄRDIG
YTA DÄR EJ ANNAT ANGES

ELEVATIONERNAS KULÖRER ÄR ILLUSTRATIVA OCH
KAN AVVIKA BEROENDE SKÄRM OCH SKRIVARE.

**BYGGLOVSANSÖKAN AVSER FASADÄNDRINGAR
MOT INNERGÅRD, INSTALLATIONER PÅ TAK SAMT
ÄNDRAD UTRYMNINGSSTRATEGI.**

PROVMÄLNING SKA UTFÖRAS OCH MATERIALPROVER
SKA TAS FRAM OCH BEDÖMMAS PÅ PLATS.
KULÖRER FASTSTÄLLS EFTER GODKÄNNANDE AV
ARKITEKT OCH BYGGNADSANTIKVARIÉ.

PUTSFASAD
PUTSFASAD MÅLAS OM I EN ENHETLIG KULÖR
80-TALET S RÖDA MÖNSTER TAS BORT.

FÖNSTER OCH DÖRRAR
 NYA FÖNSTER OCH FÖNSTERDÖRRAR UTFÖRES
 NÄRMAST MÖJLIGT URSPRUNGLIGA FÖNSTER.
 INDELNING OCH GLASNING ANPASSAS LIKA
 BEFINTLIGT.

BEFINTLIGA FÖNSTER OCH DÖRRAR MÅLAS I
BEFINTLIG KULÖR. VENTGALLER I BEFINTLIGA
FÖNSTER ERSÄTTS MED GLAS.
FÖNSTER MED TILLKOMMANDE KRAV PÅ
BRANDKLASSNING KOMPLETTERAS MED BRANDGLAS
BEFINTLIG BÅGE.

TRAPPA
 ALSKALAD, LÄTT STÅLTRAPPA. BÄRANDE, KNÄCKTA
 BALKAR TYP UPE300 FRÅN YTTERVÄGG TILL
 YTTERVÄGG. PLATTFORMAR OCH PLANSTEG I
 GALLERDUK. ÖVERSTA PLANET KOMPLETTERAS
 MED TRÄDÄCK FÖR ATT KOMPENSERA NIVÅSKILLNAD
 TILL INVÄNDIG GOLVNIVÅ OCH BEVARANDE AV
 TAKFOTGESIMS.

RÄCKE
 RAKA SMIDESRÄCKEN / PINNARÄCKE, HÖJD 1100mm
 ÖVER GOLV/PLATTFORM.
 PINNARÄCKE ca 15x15mm, STOLPAR ca 15x60mm
 RAK MELLANLIGGARE OCH ÖVERLIGGARE
 ca 15x60mm. MELLANLIGGARE h ca 1000mm
 RÄCKE I TRAPPA KOMPLETTERAS MED HANDELDARE
 h 900mm.

SÄKERHETSGRIND
GALLERGRIND SMIDE, UTFORMAS LIKA RÄCKE
INFÄSTNING I TRAPPA.

GÅRDSENTRÉ
ENHETLIGT KLÄDD I SVARTGRÅ, MATTA, STÅENDE
PLÅTKASSETTER MED DÖRRÖPPNING I GLAS. DOLDA
PROFILER OCH DOLD AVVATTNING. RAK TAKSARG AV
PLÅT DÖLJER SLUTTANDE TAK I PAPP.
UTFORMNING RELATERAR TILL TRAPPANS
STÅLBALKAR.

SITUATIONSPLAN A-01-1-01

PLANER A-40-1-01 -- 05
SEKTIONER, DETALJSNITT A-40-2-01
FASADER A-40-3-01 -- 02
YTTERTAK A-41-1-01
FÖNSTER & FÖNSTERDÖRRAR A-42-4-01

UTVÄNDIG KULÖR- & MATERIALBESKRIVNING
SE FASADRITNING A-40-3-01

BET	ANDRINGEN AVSER	DATUM	SIGN
-			
HANGLÖVSHANDLING			HANGLÖV
DATUM	ANDRINGEN		ANMÄRKNING
2023.12.08			PROJEKT
Kv BOKEN 6, Gamla Brogatan 34			
OMBYGGNAD KONTOR			
ANDRINGEN PÅ			ANMÄRKNING
SWECO			
Sveco Sverige AB Sveco Architects		Telefon +46 8 695 60 00	WWW.SWECO.SE
HÄNDELSE		SKÄD	SKÄD
M.GRUT	ANDRINGEN	M.GRUT	UPPGIFTSNAMNET
K. FASCHAU HELLSTRÖM		30045646	RITNINGSRÖSET
FASAD			
FASADER		INNEHÅLL	FORM
		A1	SEAL
		1:100/1:50	BE
A-NO-3-01		NUMMER	