

## FÖRKLARINGAR

MÄTT ANGES I MILLIMETER  
PLUSHÖJDER ANGES I METER OCH AVSER FÄRDIG  
YTA DÄR EJ ANNAT ANGES

BYGGLOVSANSÖKAN AVSER FASADÄNDRINGAR  
MOT INNERGÅRD, INSTALLATIONER PÅ TAK SAMT  
ÄNDRAD UTRYMNINGSSTRATEGI.

- BRANDKLASS Ew 30  
--- BRANDCELLSGRÄNS EI 60  
--- PRIMÄRT LÅGE LOKALAVSKILJ. VÄGG  
BÄRANDE VÄGG, YTTERVÄGG  
LÄTTVÄGG, BEFINTLIG  
LÄTTVÄGG, NY  
UTRYMNINGSVÄG  
UTRYMNINGSPLATS  
AK ARMBÄGSKONTAKT  
HA HISSANROP  
VÄNDCIRKEL RULLSTOL (1500mm)

## FÖRESKRIFTER

KÄLLARE, PLAN 1  
INGA FÖRÄNDRINGAR

LOKALER, PLAN 2, 2E  
OMBYGGNAD AV PERSONALENTRÉ  
INGA INVÄNDIGA FÖRÄNDRINGAR  
TEKNISK RENOVERING

KONTOR, PLAN 3, 4, 5  
ÄNDRAD UTRYMNINGSSTRATEGI.  
ÄNDRAD SLAGNING AV ENTRÉDÖRRAR.  
NY UTRYMNINGSDÖRR TILL UTVÄNDIG  
UTRYMNINGSSTRÄPPA.  
KONTORSPLAN FÖRBEREDS FÖR DELNING I TVÅ  
HYRESGÄSTYTOR.



TAK  
TVÅ NYA VENTILATIONSAGGREGAT PLACERAS PÅ  
TAK. PLATTFORMAR OCH MEDFÖRANDE ANORDNING  
FÖR TAKSÄKERHET TILLKOMMER.

## HÄNVISNINGAR

SITUATIONSPLAN A-01-1-01

PLANER A-40-1-01 -- 05  
SEKTIONER, DETALJSNITT A-40-2-01  
FASADER A-40-3-01 -- 02  
YTTERTAK A-41-1-01  
FÖNSTER & FÖNSTERDÖRRAR A-42-4-01

UTVÄNDIG KULÖR- & MATERIALBESKRIVNING  
SE FASADRITNING A-40-3-01

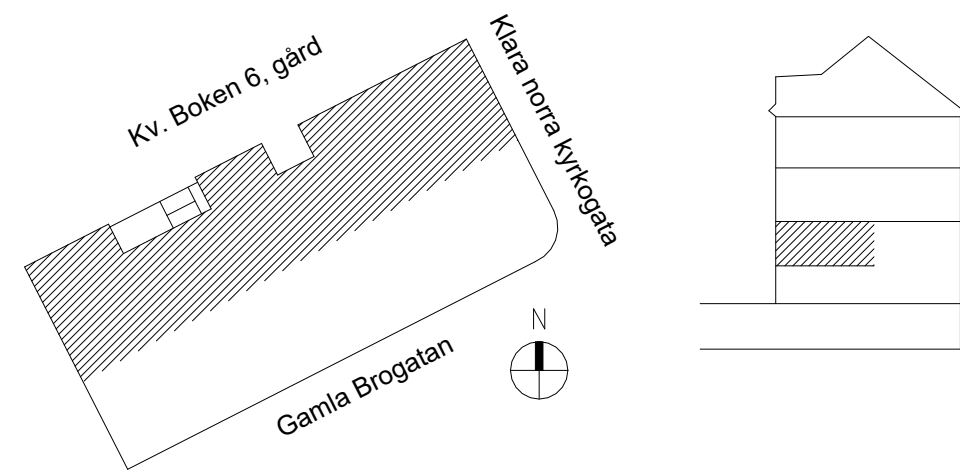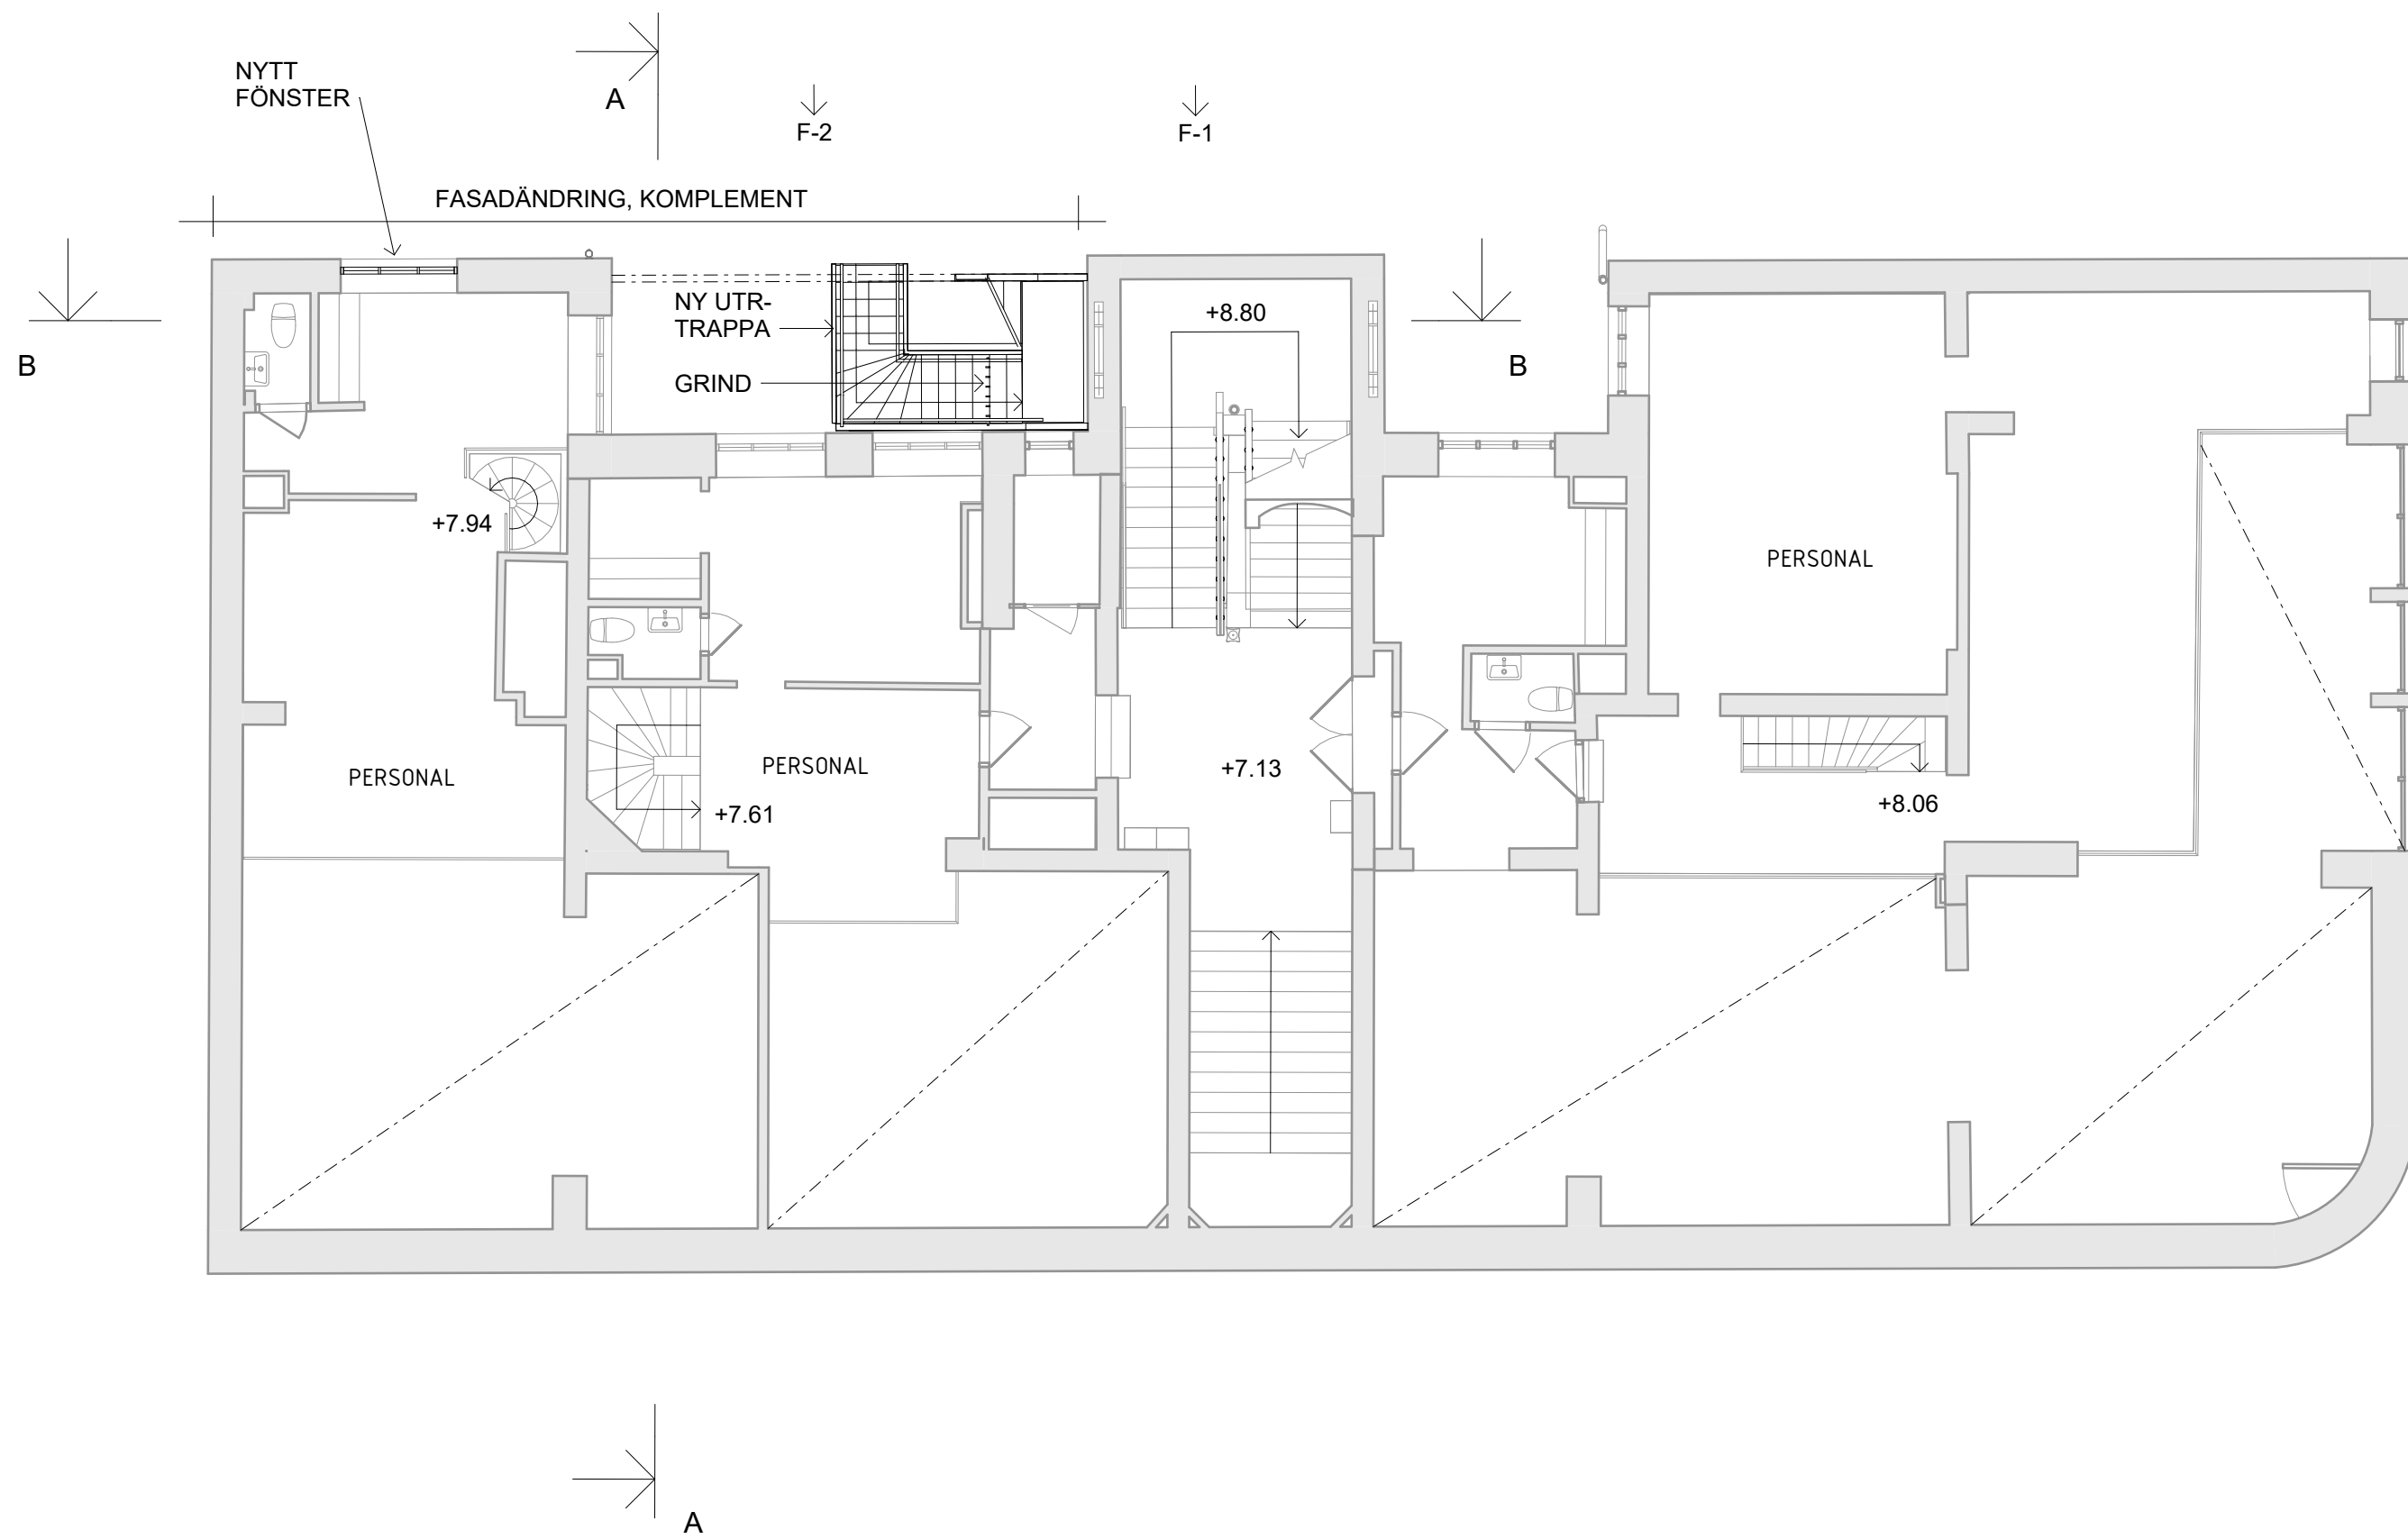

SKALA 1:100  
0 1 2 5 10  
METER

BET	ÄNDRINGEN AVSER	DATUM	SIGN
			STATUS
BYGGLOVSHANDLING			
2023.12.08			HANDLING
			ANDRING
			PROJEKT
Kv BOKEN 6, Gamla Brogatan 34			
OMBYGGNAD KONTOR			
ANSVARIG PART			
SWECO			
Sweco Sverige AB Sweco Architects			
Telefon +46 8 695 60 00			
www.sweco.se			
M.GRUT	HANDLAGGARE	M.GRUT	SKAPAD AV
K. SCHAUB HELLSTRÖM	ANSVARIG	30045646	UPPGÄNSNUMMER
RITNINGSKATEGORI			
PLAN			
PLAN 11, ENTRESOL BUTIKER			
INNEHÅLL			
FORMAT			
A1			
SKALA			
1:100			
NUMMER			
BET			
A-40-1-11			