

## FÖRKLARINGAR

MÄTT ANGES I MILLIMETER  
PLUSHÖJDER ANGES I METER OCH AVSER FÄRDIG  
YTA DÄR EJ ANNAT ANGES

BYGGLOVSANSÖKAN AVSER FASADÄNDRINGAR  
MOT INNERGÅRD, INSTALLATIONER PÅ TAK SAMT  
ÄNDRAD UTRYMNINGSSTRATEGI.

- BRANDKLASS Ew 30
- BRANDCELLSGRÄNS EI 60
- PRIMÄRT LÅGE LOKALAVSKILJ. VÄGG
- BÄRANDE VÄGG, YTTERVÄGG
- LÄTTVÄGG, BEFINTLIG
- LÄTTVÄGG, NY
- UTRYMNINGSVÄG
- UTRYMNINGSPLATS
- AK ARMBÄGSKONTAKT
- HA HISSANROP
- VÄNDCIRKEL RULLSTOL (1500mm)

## FÖRESKRIFTER

KÄLLARE, PLAN 1  
INGA FÖRÄNDRINGAR

LOKALER, PLAN 2, 2E  
OMBYGGNAD AV PERSONALENTRÉ  
INGA INVÄNDIGA FÖRÄNDRINGAR  
TEKNISK RENOVERING

KONTOR, PLAN 3, 4, 5  
ÄNDRAD UTRYMNINGSSTRATEGI.  
ÄNDRAD SLAGNING AV ENTRÉDÖRRAR.  
NY UTRYMNINGSDÖRR TILL UTVÄNDIG  
UTRYMNINGSSTRÄPPA.  
KONTORSPLAN FÖRBEDS FÖR DELNING I TVÅ  
HYRESGÄSTYTOR.




TAK  
TVÅ NYA VENTILATIONSAGGREGAT PLACERAS PÅ  
TAK. PLATTFORMAR OCH MEDFÖRANDE ANORDNING  
FÖR TAKSÄKERHET TILLKOMMER.

## HÄNVISNINGAR

SITUATIONSPLAN A-01-1-01

PLANER A-40-1-01 -- 05  
SEKTIONER, DETALJSNITT A-40-2-01  
FASADER A-40-3-01 -- 02  
YTTERTAK A-41-1-01  
FÖNSTER & FÖNSTERDÖRRAR A-42-4-01

UTVÄNDIG KULÖR- & MATERIALBESKRIVNING  
SE FASADRITNING A-40-3-01

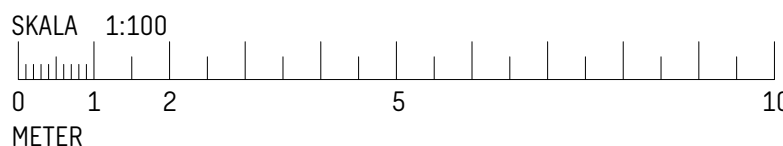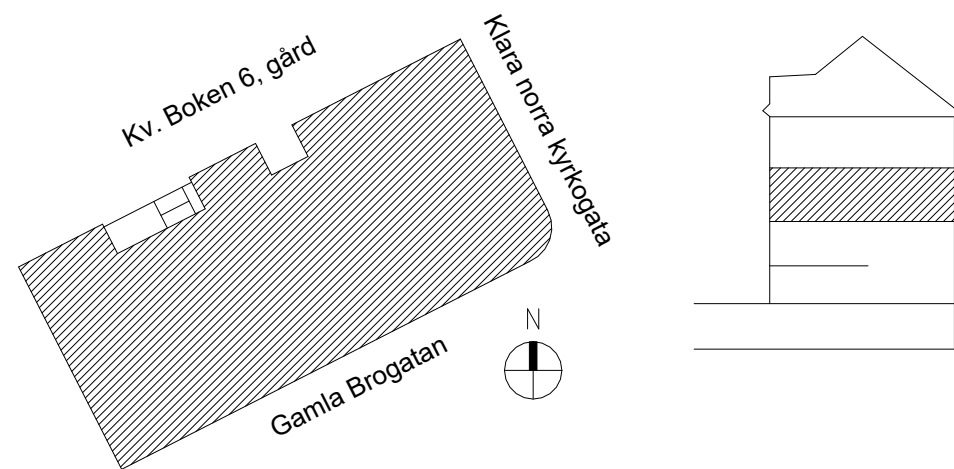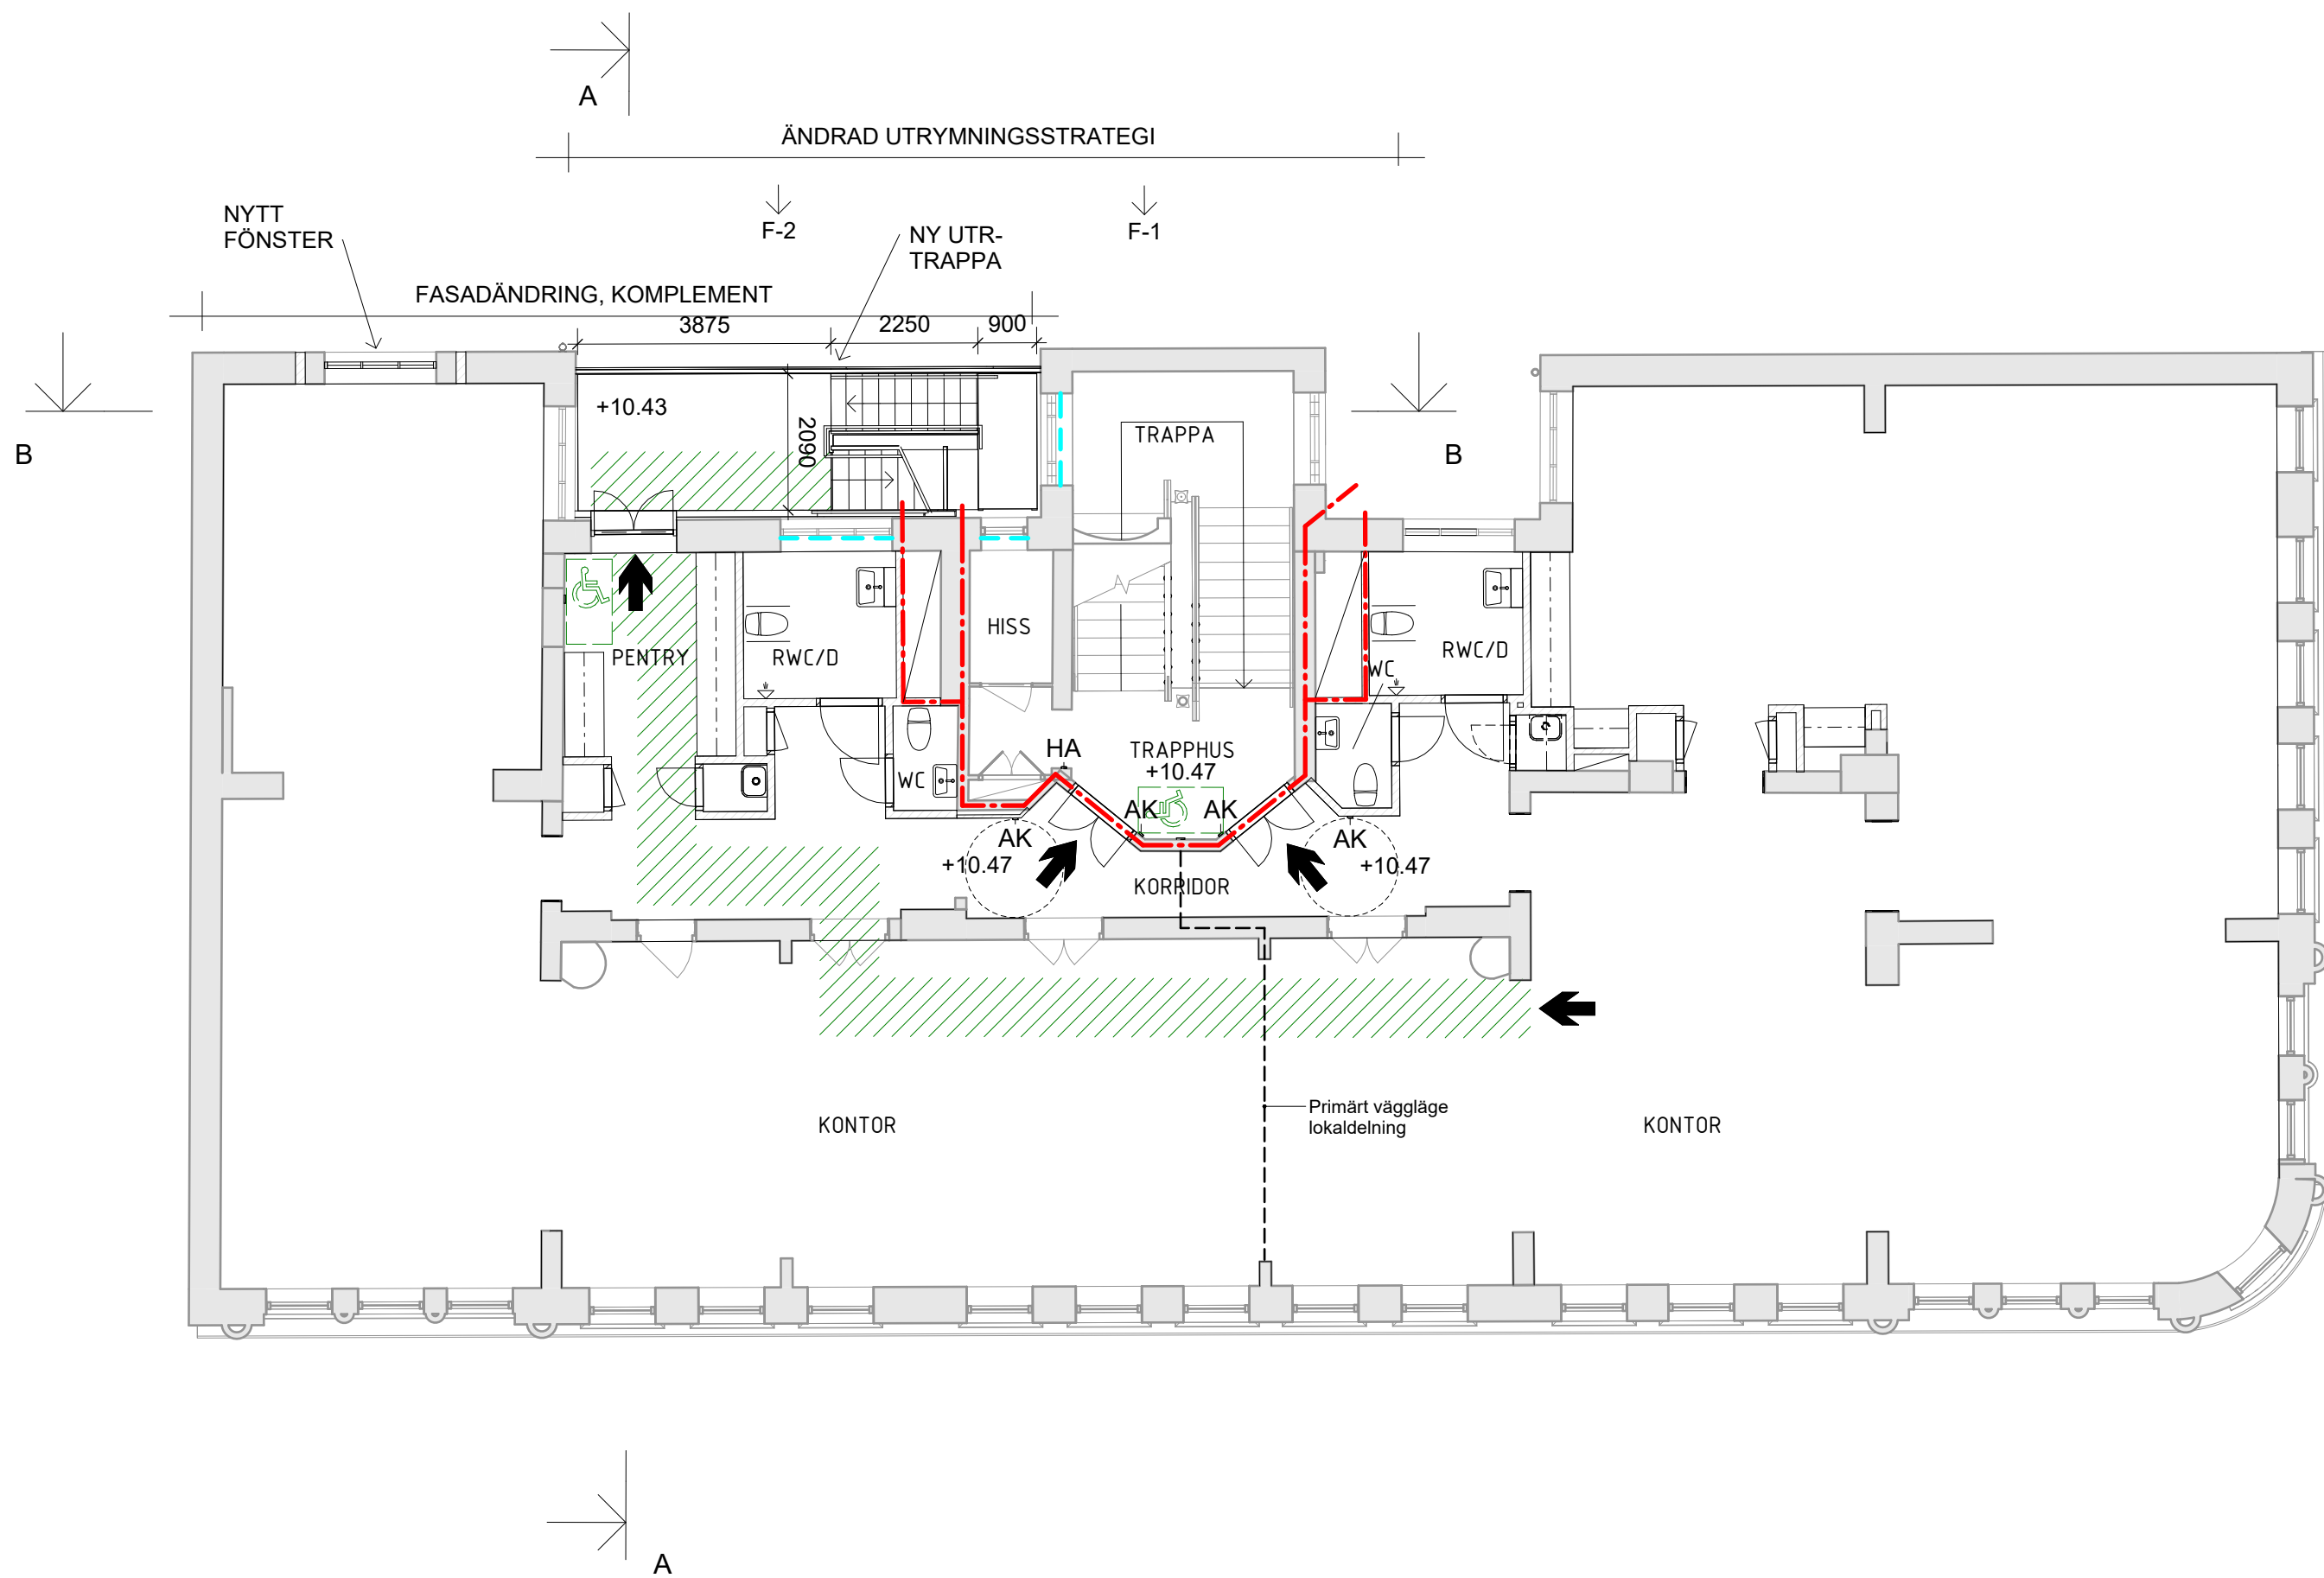

BET	ÄNDRINGEN AVSER	DATUM	SIGN
			STATUS
			HANDLING
			ÄNDRING
			PROJEKT
			ANSVARIG PART
			ANSVARIG
			UPPDRAGSNUMMER
			RITNINGSKATEGORI
			FORMAT
			SKALA
			BET

BYGGLOVSHANDLING	
2023.12.08	
Kv BOKEN 6, Gamla Brogatan 34	
OMBYGGNAD KONTOR	
SWECO	
Sweco Sverige AB	
Sweco Architects	
Handläggare	
M.GRUT	
K. SCHAUB HELLSTRÖM	
PLAN	
PLAN 12, KONTOR	
A-40-1-12	