

FÖRKLARINGAR

MÄTT ANGES I MILLIMETER
PLUSHÖJDER ANGES I METER OCH AVSER FÄRDIG
YTA DÄR EJ ANNAT ANGES

BYGGLOVSANSÖKAN AVSER FASADÄNDRINGAR
MOT INNERGÅRD, INSTALLATIONER PÅ TAK SAMT
ÄNDRAD UTRYMNINGSSTRATEGI.

- BRANDKLASS Ew 30
- BRANDCELLSGRÄNS EI 60
- PRIMÄRT LÅGE LOKALAVSKILJ. VÄGG
- BÄRANDE VÄGG, YTTERVÄGG
- LÄTTVÄGG, BEFINTLIG
- LÄTTVÄGG, NY
- UTRYMNINGSVÄG
- UTRYMNINGSPLATS
- AK
- ARMBÄGSKONTAKT
- HA
- HISSANROP
- VÄNDCIRKEL RULLSTOL (1500mm)

FÖRESKRIFTER

KÄLLARE, PLAN 1
INGA FÖRÄNDRINGAR

LOKALER, PLAN 2, 2E
OMBYGGNAD AV PERSONALENTRÉ
INGA INVÄNDIGA FÖRÄNDRINGAR
TEKNISK RENOVERING

KONTOR, PLAN 3, 4, 5
ÄNDRAD UTRYMNINGSSTRATEGI.
ÄNDRAD SLAGNING AV ENTRÉDÖRRAR.
NY UTRYMNINGSDÖRR TILL UTVÄNDIG
UTRYMNINGSSTRÄPPA.
KONTORSPLAN FÖRBEREDS FÖR DELNING I TVÅ
HYRESGÄSTYTOR.




TAK
TVÅ NYA VENTILATIONSAGGREGAT PLACERAS PÅ
TAK. PLATTFORMAR OCH MEDFÖRANDE ANORDNING
FÖR TAKSÄKERHET TILLKOMMER.

HÄNVISNINGAR

SITUATIONSPLAN A-01-1-01

PLANER A-40-1-01 -- 05
SEKTIONER, DETALJSNITT A-40-2-01
FASADER A-40-3-01 -- 02
YTTERTAK A-41-1-01
FÖNSTER & FÖNSTERDÖRRAR A-42-4-01

UTVÄNDIG KULÖR- & MATERIALBESKRIVNING
SE FASADRITNING A-40-3-01

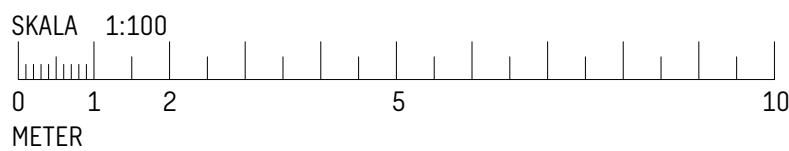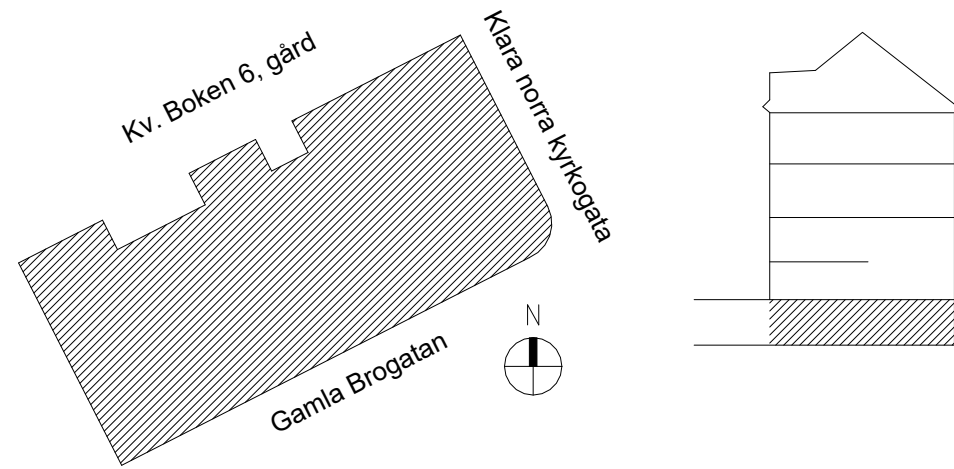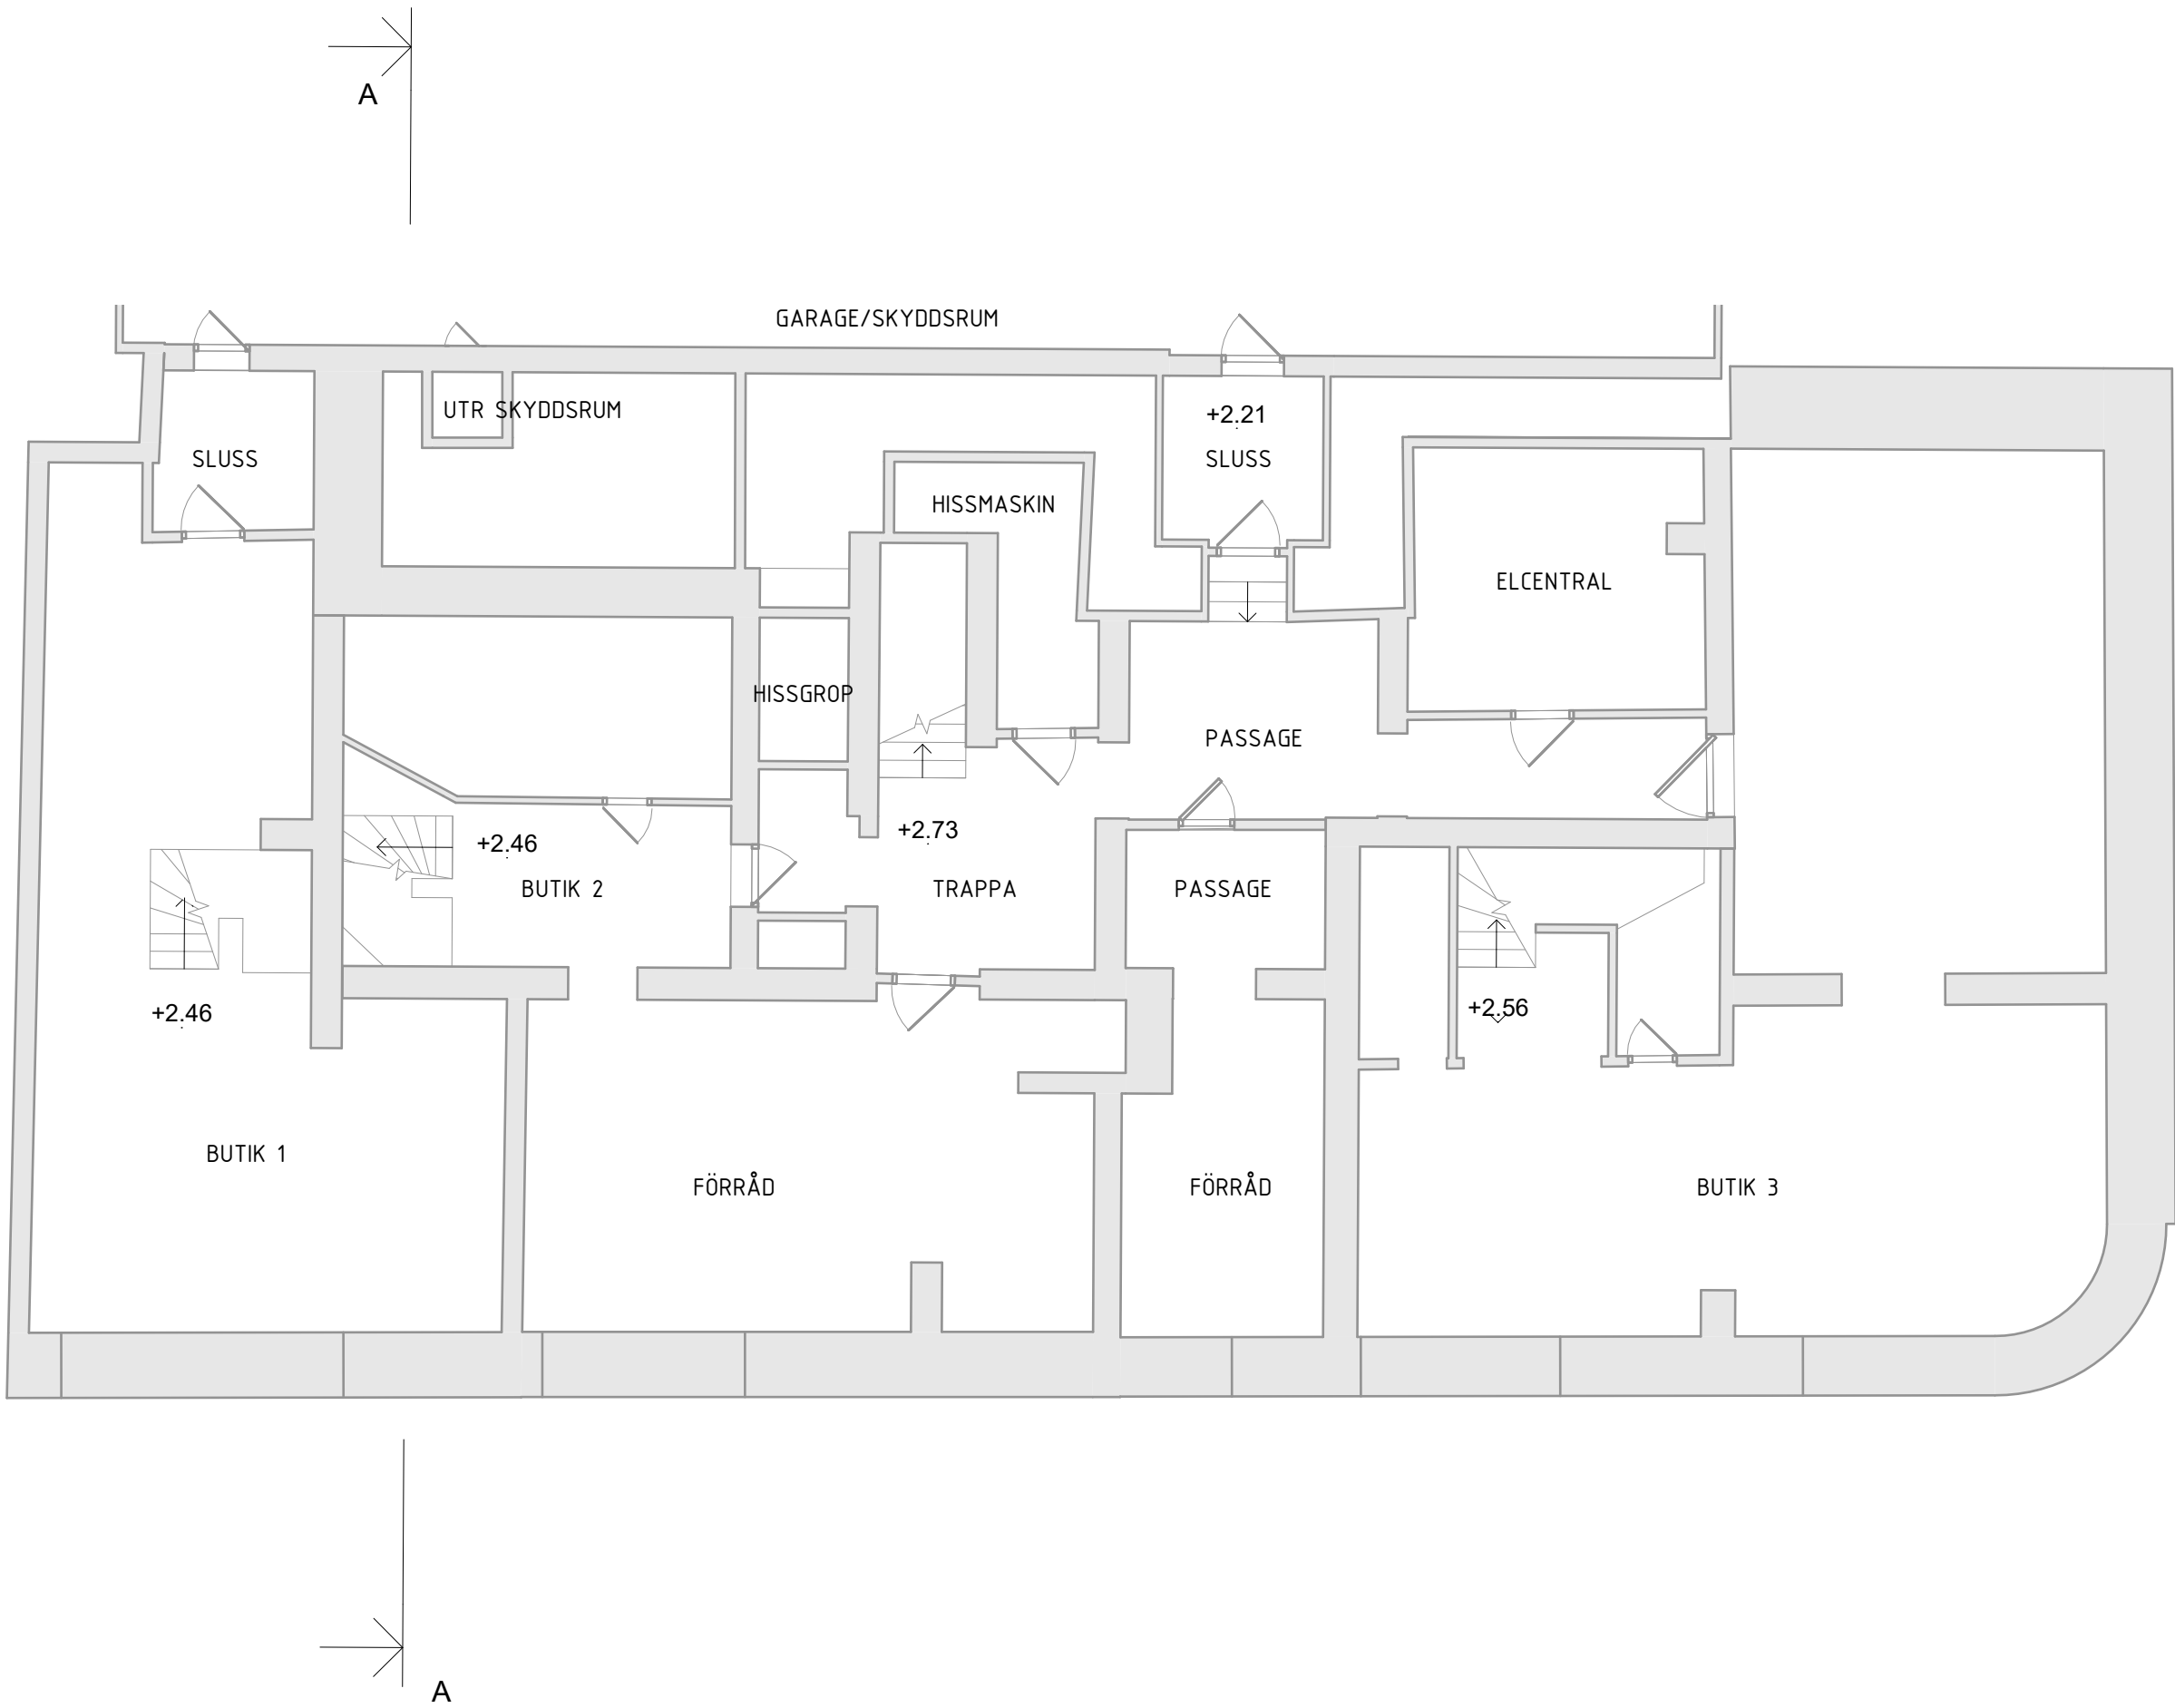

BET	ÄNDRINGEN AVSER	DATUM	SIGN
	-		STATUS
BYGGLOVSHANDLING			
2023.12.08	DATUM	ÄNDRING	
Kv BOKEN 6, Gamla Brogatan 34			
OMBYGGNAD KONTOR			
ANSVARIG PART			
SWECO			
Sweco Sverige AB Sweco Architects			
Telefon +46 8 695 60 00			
www.sweco.se			
M.GRUT	HANDLAGGARE	M.GRUT	SKAPAD AV
K. SCHAUB HELLSTRÖM	ANSVARIG	30045646	UPPRORGSNUMMER
PLAN			
PLAN 09, KÄLLARPLAN			
A1			
1:100			
A-40-1-09			