

FÖRKLARINGAR

MÄTT ANGES I MILLIMETER
PLUSHÖJDER ANGES I METER OCH AVSER FÄRDIG
YTA DÄR EJ ANNAT ANGES

BYGGLOVSANSÖKAN AVSER FASADÄNDRINGAR
MOT INNERGÅRD, INSTALLATIONER PÅ TAK SAMT
ÄNDRAD UTRYMNINGSSTRATEGI.

- BRANDKLASS Ew 30
- BRANDCELLSGRÄNS EI 60
- PRIMÄRT LÅGE LOKALAVSKILJ. VÄGG
- BÄRANDE VÄGG, YTTERVÄGG
- LÄTTVÄGG, BEFINTLIG
- LÄTTVÄGG, NY
- UTRYMNINGSVÄG
- UTRYMNINGSPLATS
- AK

ARMBÄGSKONTAKT
- HA

HISSANROP
- VÄNDCIRKEL RULLSTOL (1500mm)

FÖRESKRIFTER

KÄLLARE, PLAN 1
INGA FÖRÄNDRINGAR

LOKALER, PLAN 2, 2E
OMBYGGNAD AV PERSONALENTRÉ
INGA INVÄNDIGA FÖRÄNDRINGAR
TEKNISK RENOVERING

KONTOR, PLAN 3, 4, 5
ÄNDRAD UTRYMNINGSSTRATEGI.
ÄNDRAD SLAGNING AV ENTRÉDÖRRAR.
NY UTRYMNINGSDÖRR TILL UTVÄNDIG
UTRYMNIGSTRÄPPA.
KONTORSPLAN FÖRBEREDES FÖR DELNING I TVÅ
HYRESGÄSTYTOR.




TAK
TVÅ NYA VENTILATIONSAGGREGAT PLACERAS PÅ
TAK. PLATTFORMAR OCH MEDFÖRANDE ANORDNING
FÖR TAKSÄKERHET TILLKOMMER.

HÄNVISNINGAR

SITUATIONSPLAN A-01-1-01

PLANER A-40-1-01 -- 05
SEKTIONER, DETALJSNITT A-40-2-01
FASADER A-40-3-01 -- 02
YTTERTAK A-41-1-01
FÖNSTER & FÖNSTERDÖRRAR A-42-4-01

UTVÄNDIG KULÖR- & MATERIALBESKRIVNING
SE FASADRITNING A-40-3-01

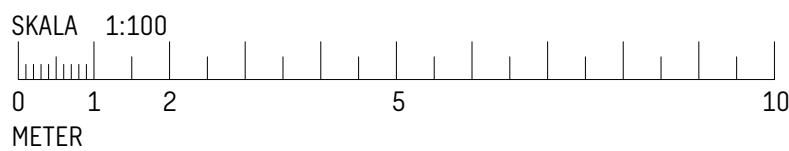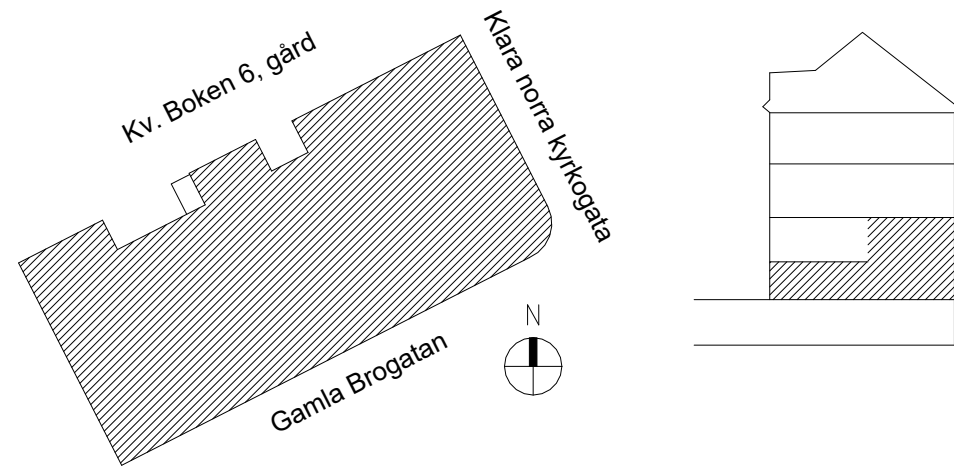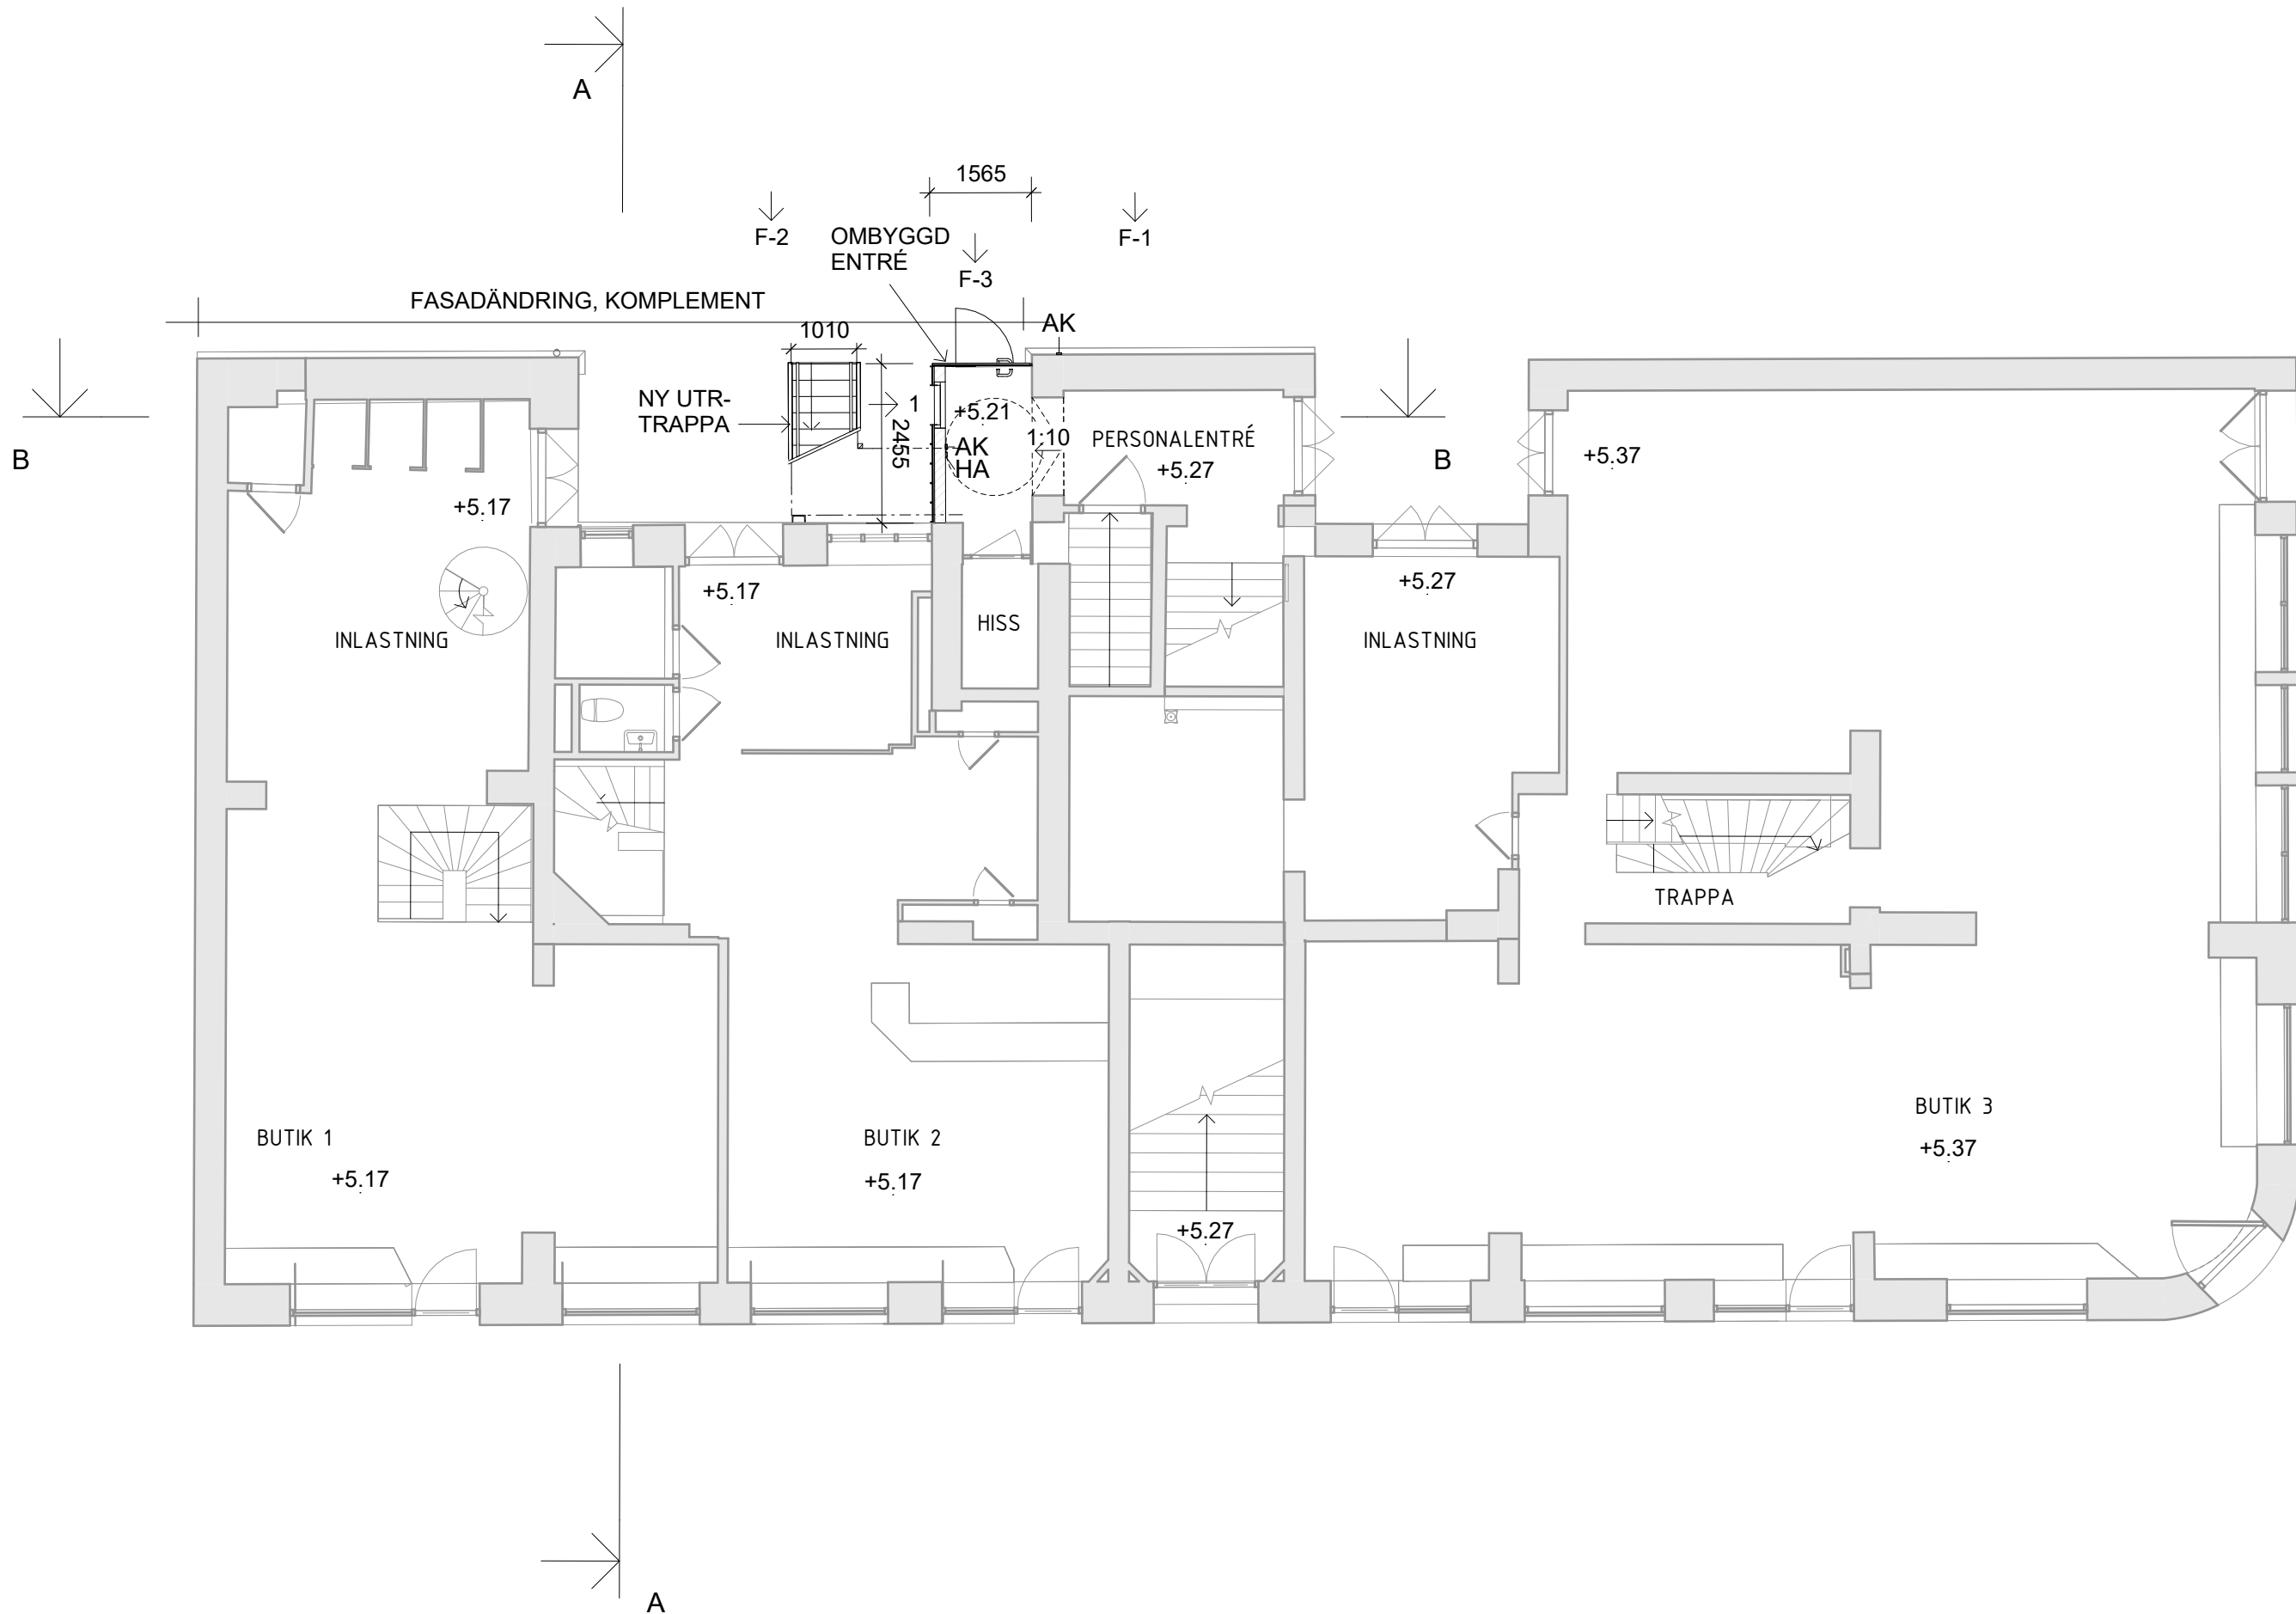

BET	ÄNDRINGEN AVSER		DATUM	SIGN	STATUS
-					
BYGGLOVSHANDLING					HANDLING
DATUM		ÄNDRING			
2023.12.08		PROJEKT			
Kv BOKEN 6, Gamla Brogatan 34					
OMBYGGNAD KONTOR					
ANSVARIG PART					
Sweco Sverige AB					
Sweco Architects					
Telefon +46 8 695 60 00					
www.sweco.se					
HANDLAGGARE		SKAPAD AV			
M.GRUT		M.GRUT			
ANSVARIG		UPPDRAGSNUMMER			
K. SCHAUB HELLSTRÖM		30045646			
RITNINGSKATEGORI					
PLAN					
PLAN 10, GATUPLAN				INNEHÅLL	FORMAT
				A1	SKALA
				1:100	
NUMMER				BET	
A-40-1-10					