



A-40-2-01

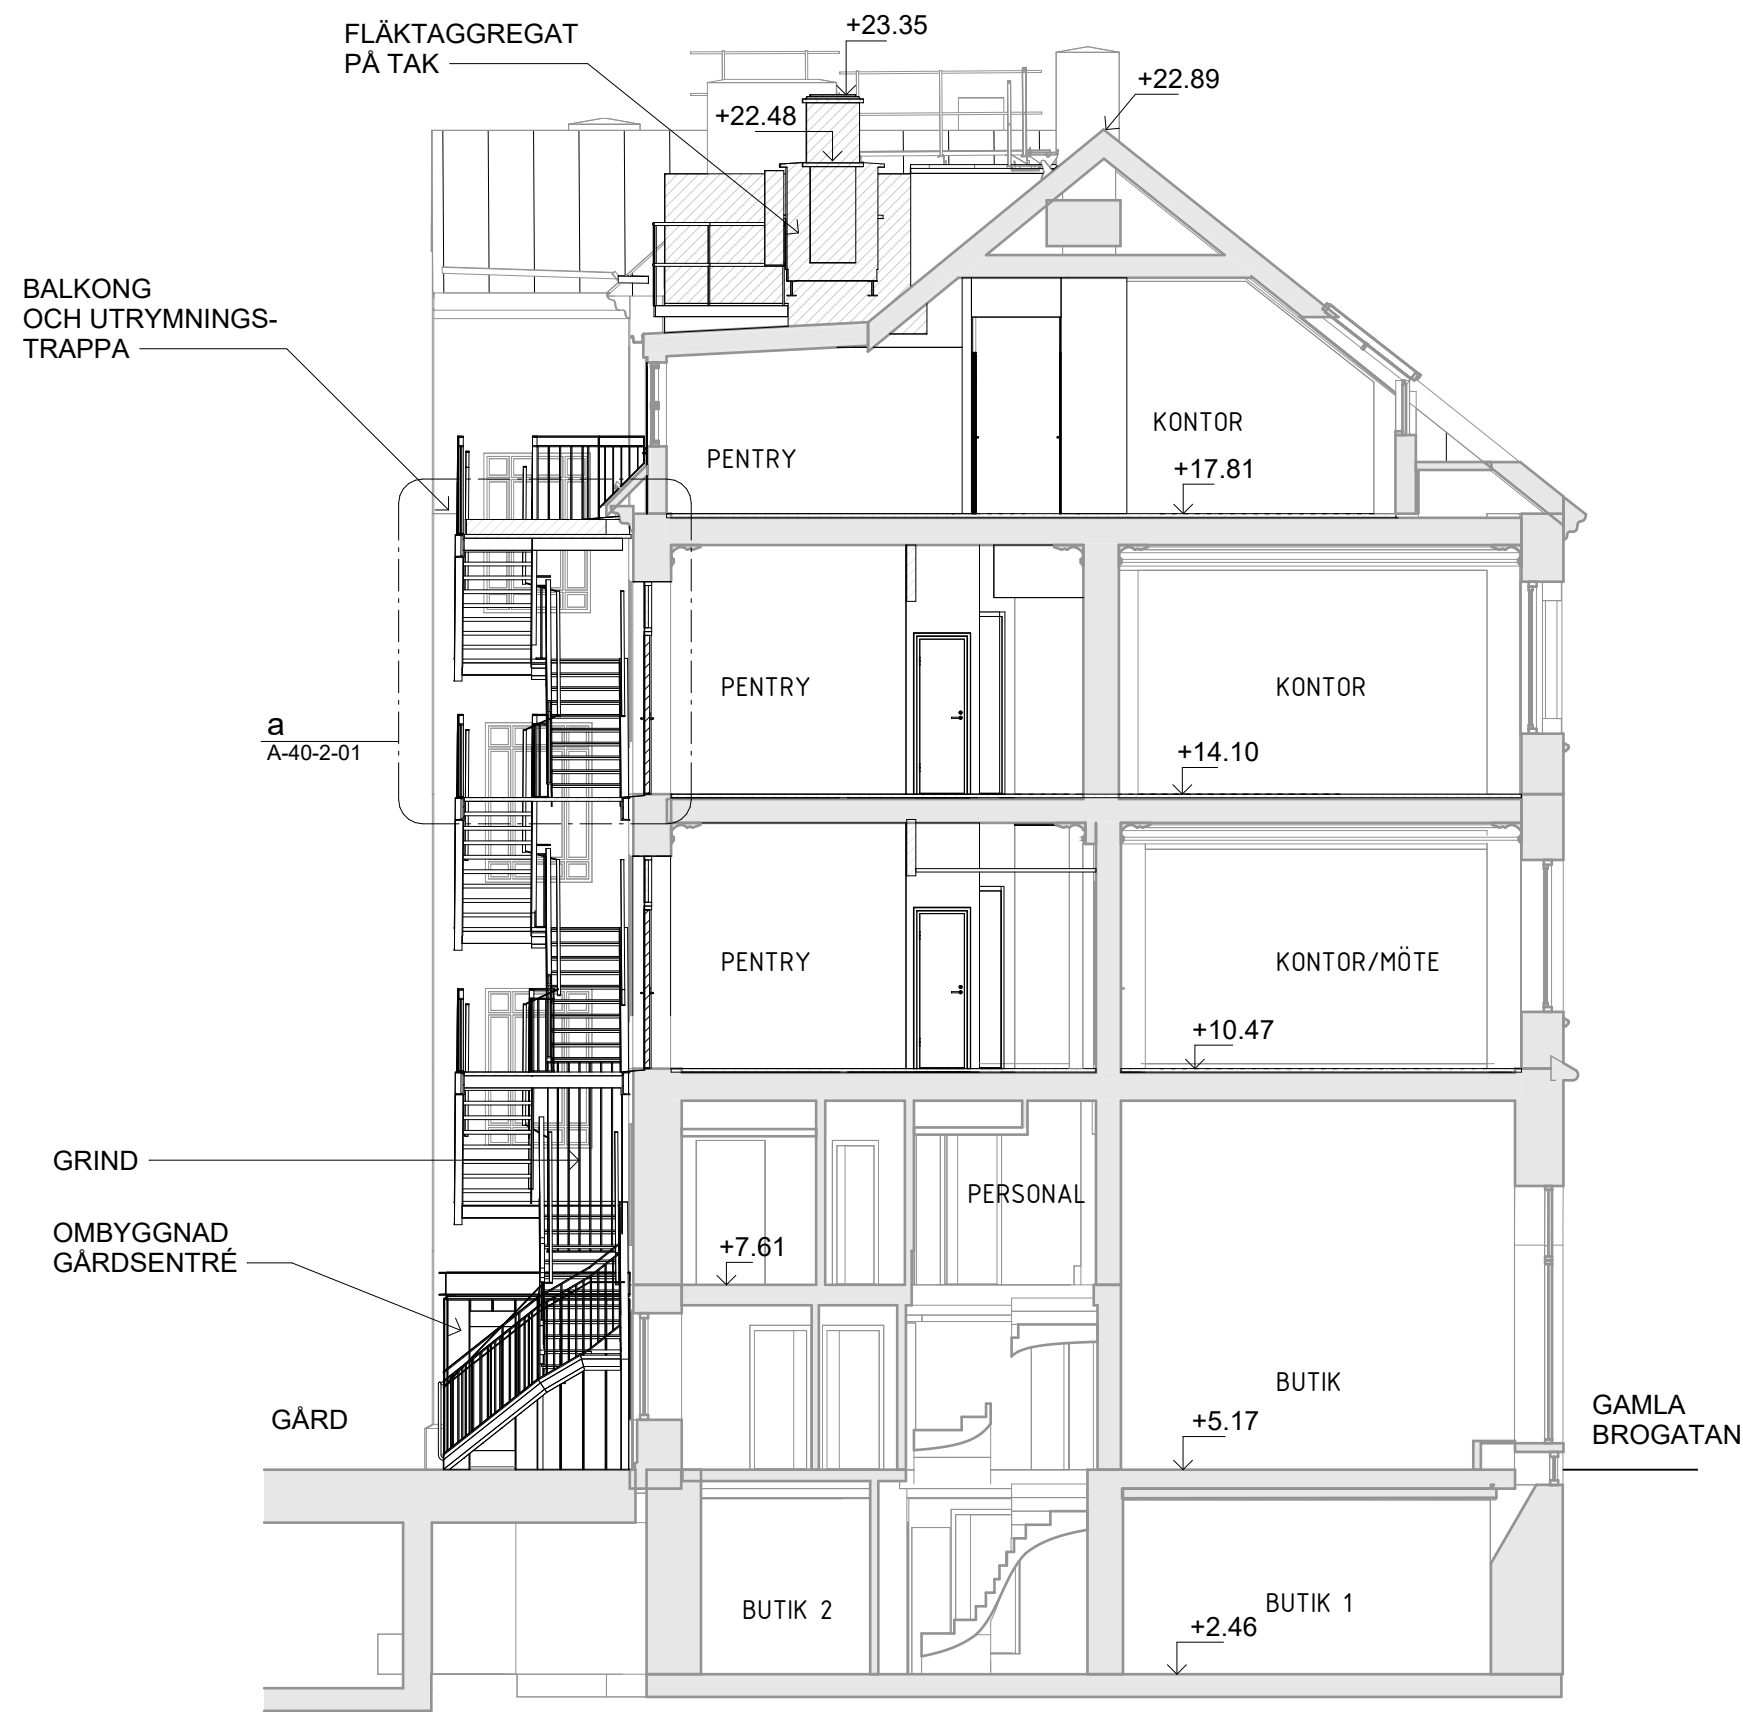

SEKTION A-A  
1 : 100



SEKTION B-B  
1 : 100

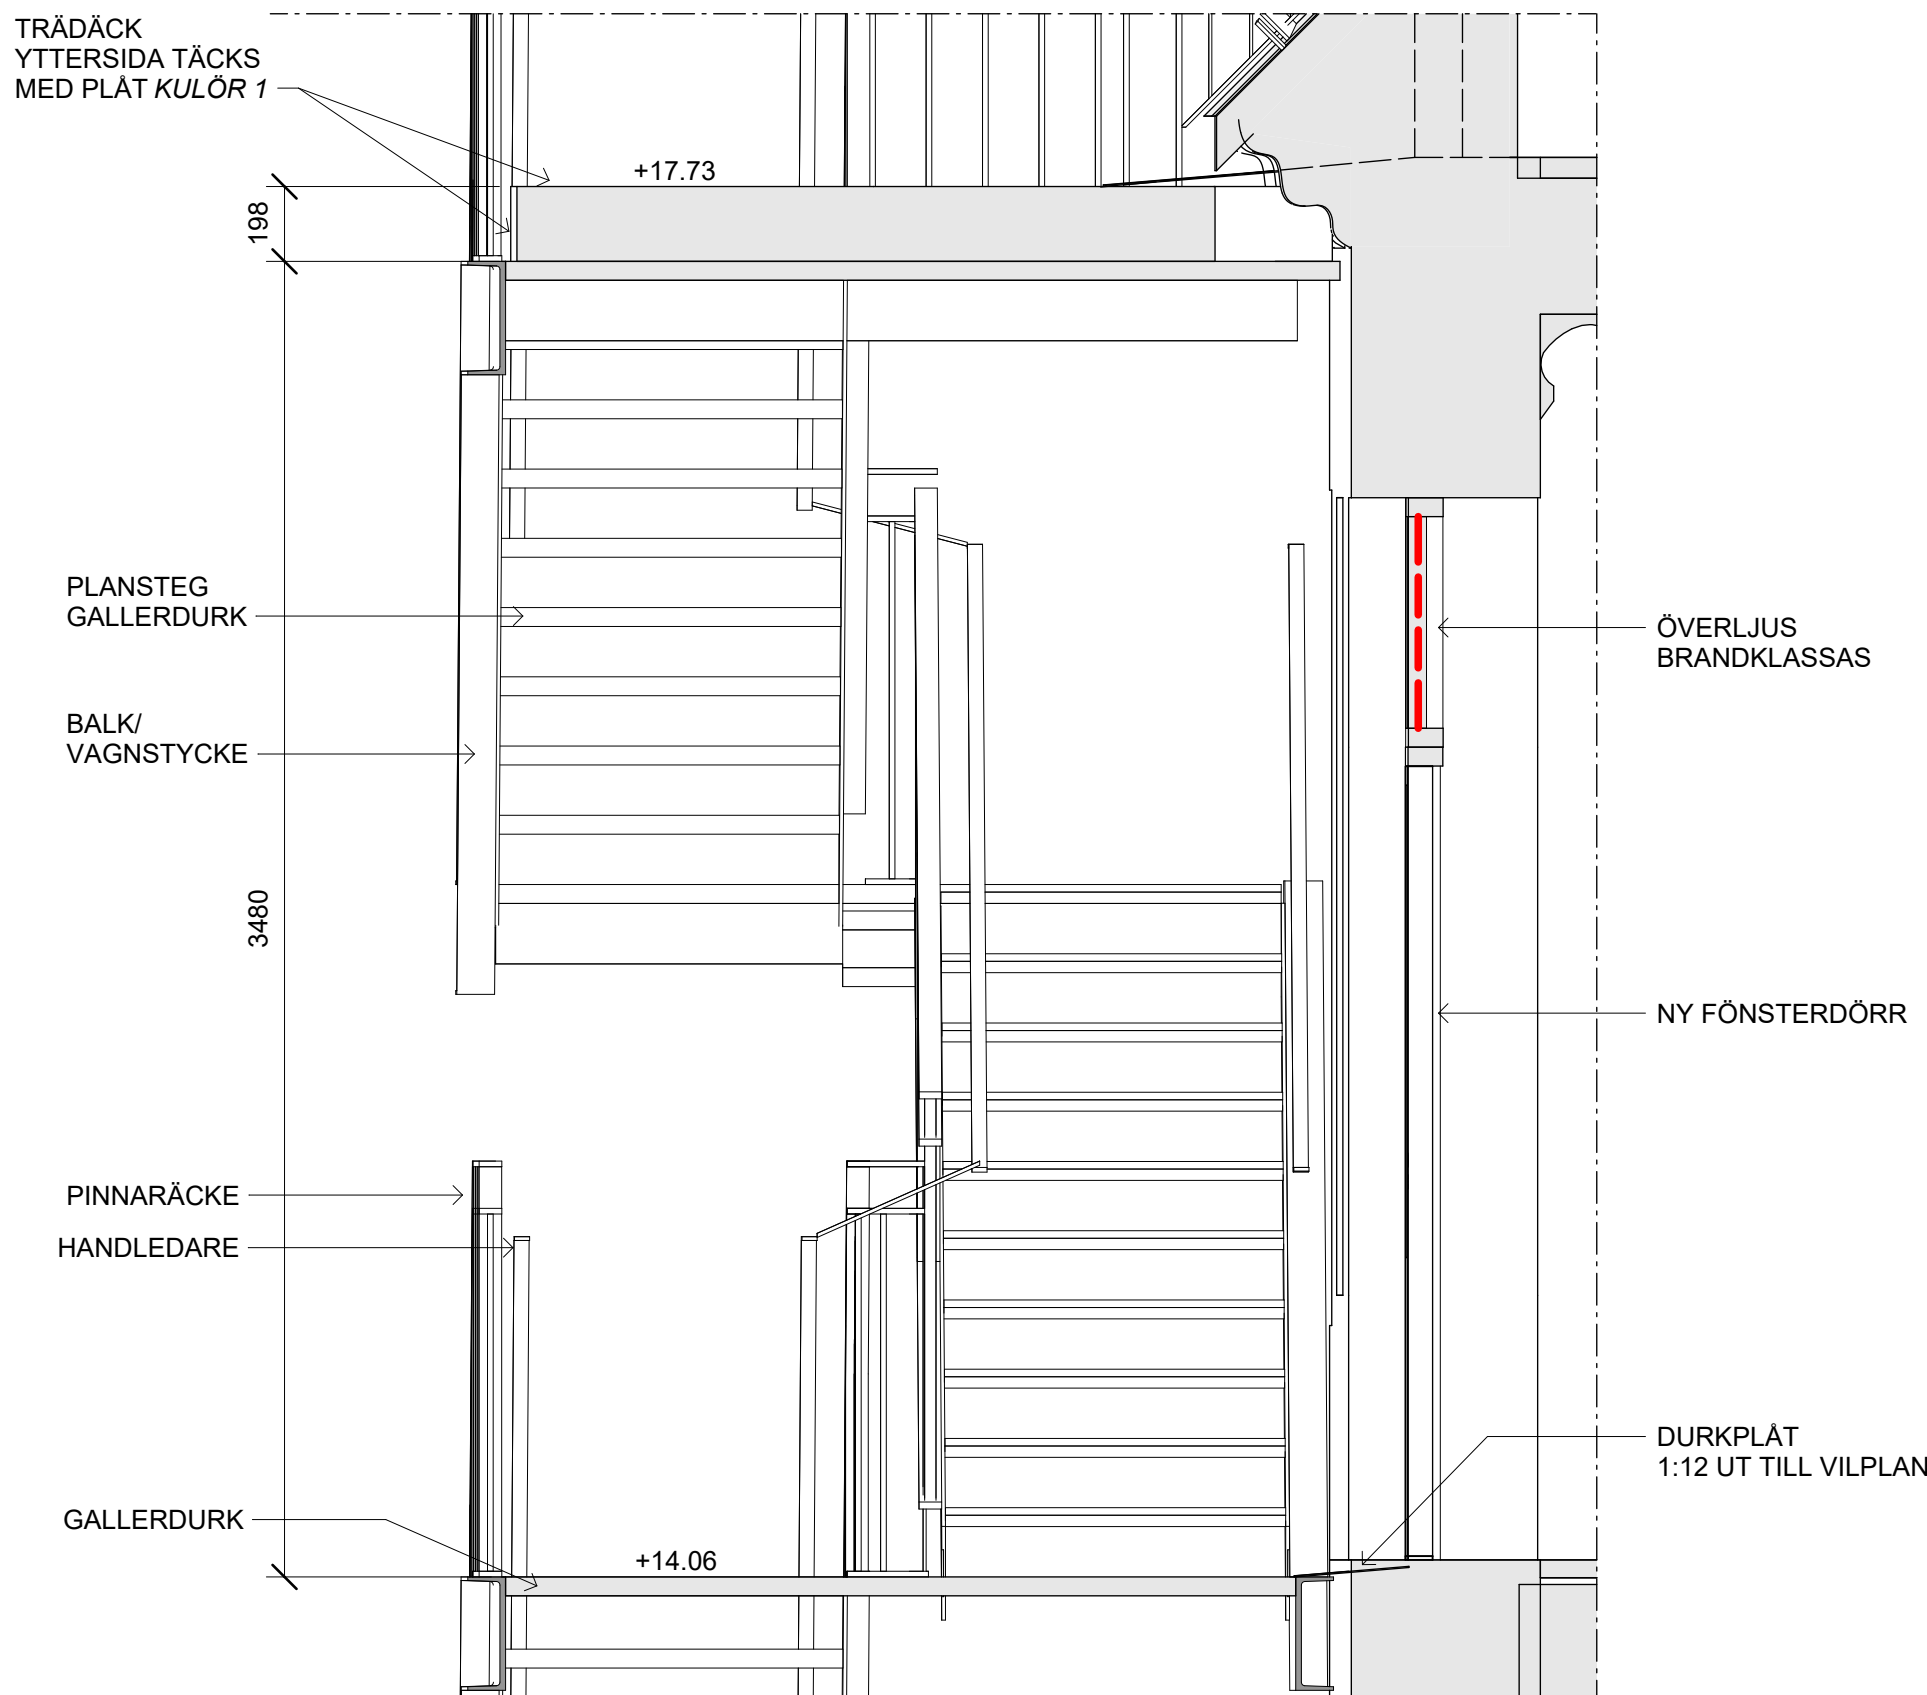

UTSNITT a-a  
1 : 20

## FÖRKLARINGAR

MÄTT ANGES I MILLIMETER  
PLUSHÖJDER ANGES I METER OCH AVSER FÄRDIG  
YTA DÄR EJ ANNAT ANGES

BYGGLOVSANSÖKAN AVSER FASADÄNDRINGAR  
MOT INNERGÅRD, INSTALLATIONER PÅ TAK SAMT  
ÄNDRAD UTRYMNINGSSTRATEGI.

----- BRANDKLASS Ew30  
----- BRANDKLASS E30

## FÖRESKRIFTER

VILPLANENS PLUSHÖJD OCH TRAPPLÖP ANPASSAS  
EFTER INMÄTNING AV INVÄNDIGT FÄRDIG GOLVNIVÅ

RÄCKESHÖJD ANPASSAS FÖR MINSTA HÖJD 1100mm  
ÖVER VILPLANETS HÖJD.


HANDEDARE HÖJD 900mm

## HÄNVISNINGAR

SITUATIONSPLAN A-01-1-01

PLANER A-40-1-01 -- 05  
SEKTIONER, DETALJSNITT A-40-2-01  
FASADER A-40-3-01 -- 02  
YTERTAK A-41-1-01  
FÖNSTER & FÖNSTERDÖRRAR A-42-4-01

UTVÄNDIG KULÖR- & MATERIALBESKRIVNING  
SE FASADRITNING A-40-3-01

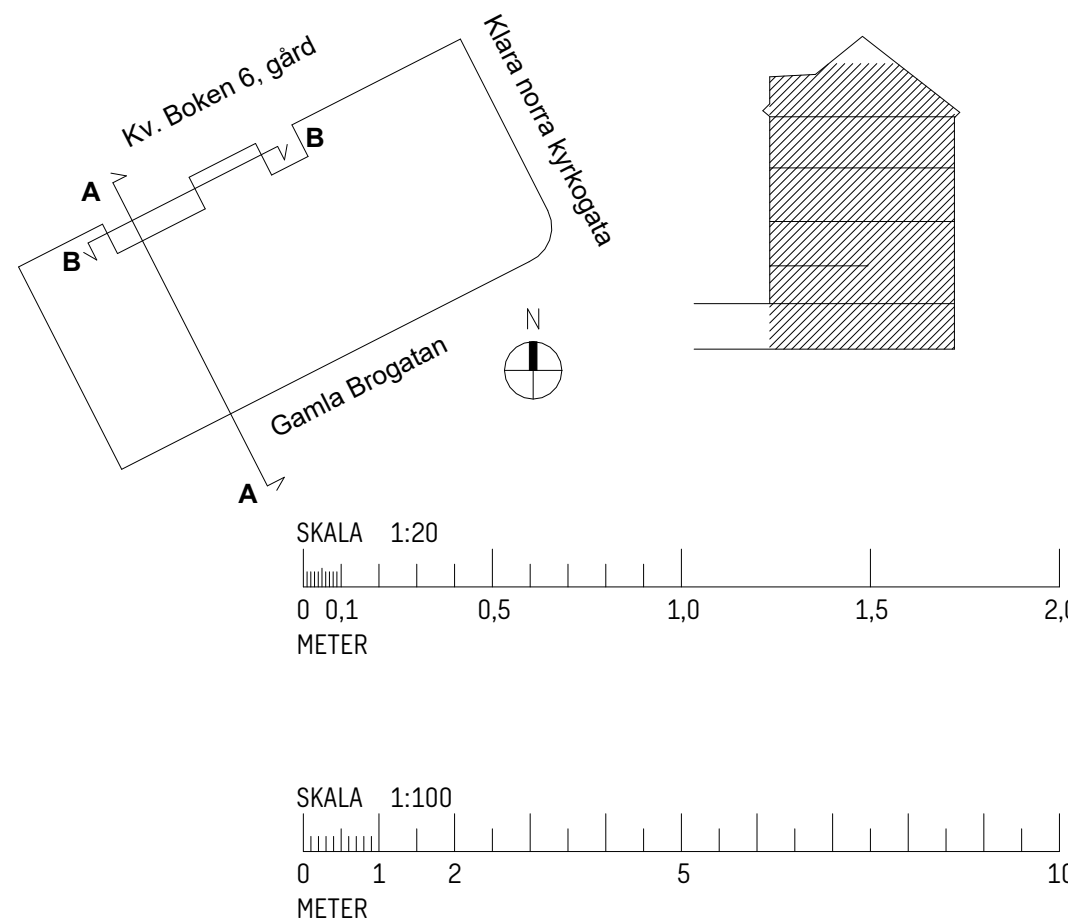

BET	ÄNDRINGEN AVSER	DATUM	SIGN
			STATUS
BYGGLOVSHANDLING			
2023.12.08			ÄNDRING
Kv BOKEN 6, Gamla Brogatan 34 OMBYGGNAD KONTOR			
SWECO			
Sweco Sverige AB Sweco Architects			
Telefon +46 8 695 60 00			
WWW.SWECO.SE			
M.GRUT	M.GRUT		SKAPAD AV
K. SCHAUB HELLSTRÖM	30045646		UPPDRAGSNUMMER
SEKTION			
SEKTION BL A-A			
A1			
1:100/1:20			
A-40-2-01			