


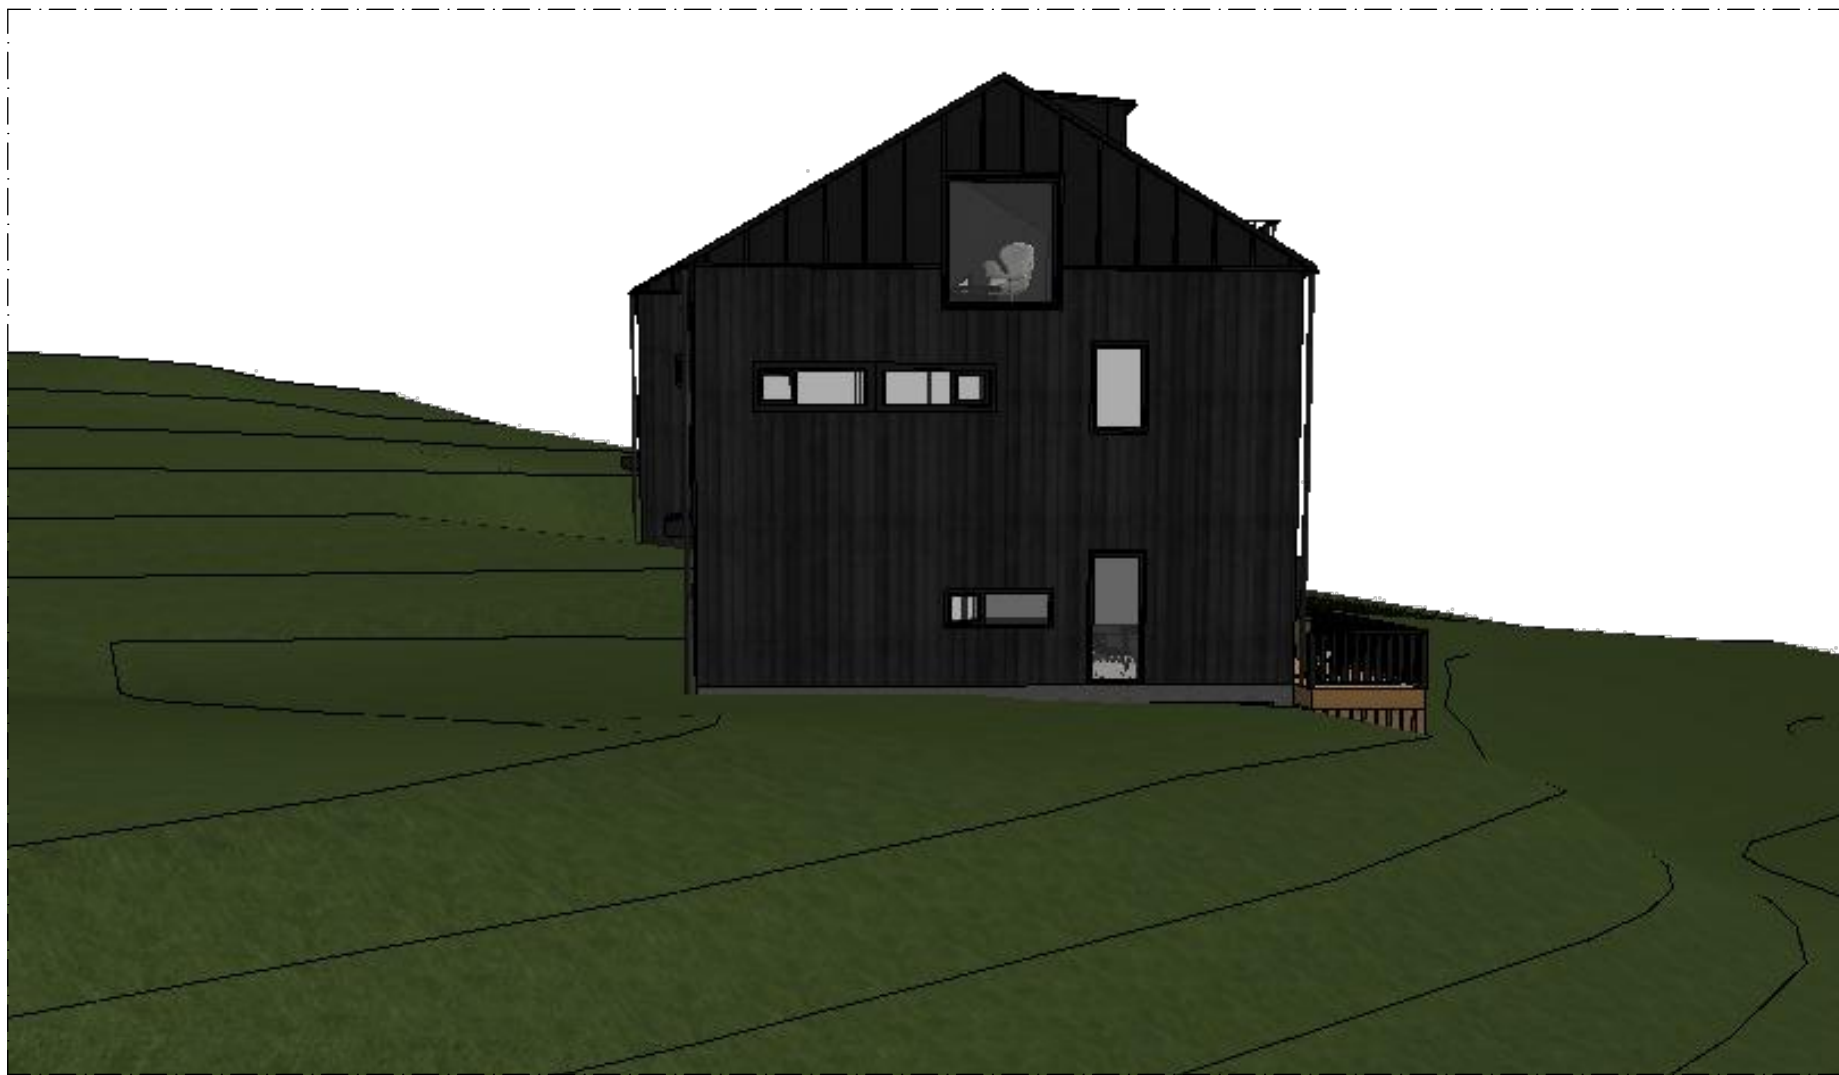

FASAD MOT SÖDER, MODELLBILD



FASAD MOT VÄSTER, MODELLBILD



FASAD MOT NORR, MODELLBILD



FASAD MOT ÖSTER, MODELLBILD

INOM TILL STOCKHOLMS STADSBYGGGNSKONOR - 2023-12-19, Dnr 2023-19404
PLOTDATA: 2023-12-18 11:26 O:202222-4272-576 Kapellmästaren 701 CAD04 PROJEKTERING/Kapellmästaren 7 26.pht

BET	ANT	ÄNDRING AVSER	DATUM	Sign.
BYGGLOVHANDLING				
<div><div></div><div>Reinova Properties</div></div>				
KAPELLMÄSTAREN 7				
STOCKHOLMS KOMMUN				
NYBYGGNAD				
BOSTÄDER				
<div><div><div>Gisteråsstrand Arkitektur AB</div><div>Akademigatan 4F 831 40 Östersund 063-57 00 90 www.gisterasjoststrand.se</div></div><div><div>GISTERÅS STRAND ARKITEKTUR</div></div></div>				
UPPDRAK NR 22-4272-57602	RITAD AV HAJO	HANDLÄGGARE CHEL		
DATUM 2023-08-08	ANSVARIG CHRISTEL ELVSGÅRD EKMAN			
NYBYGGGNATION BOSTADSHUS HUS 1 & 2				
MODELLBILDER				
SKALA	NUMMER A-07	BET		