



PLAN 1, DEL 1, ENTRÉPLAN
SKALA 1:100

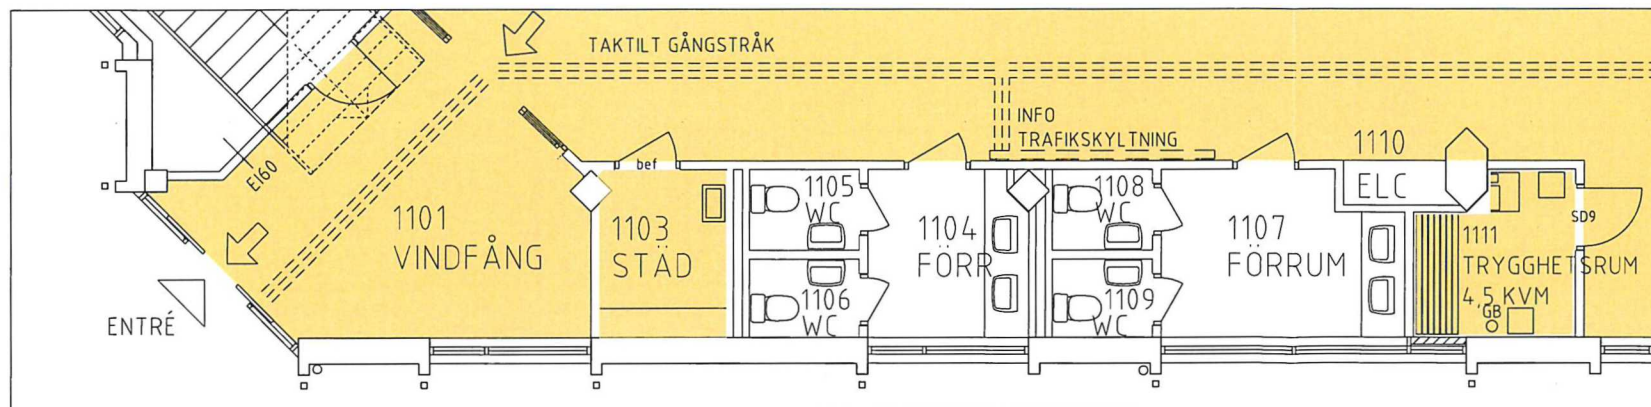

DELPLAN A
SKALA 1:50

FÖRKLARINGAR:

HÖJDSYSTEM: STADENS HÖJDSYSTEM
ANSLUTET TILL RH00 KOORDINATSYSTEM:
SWEREF 99 18 00 65.775:1.535

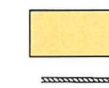


YTOR FÖR BUSSTERMINAL


NY VÄGG



NY DÖRR, MODULBREDD.
D= TRÄDÖRR, SD= STÅLDÖRR
BEFINTLIG DÖRR

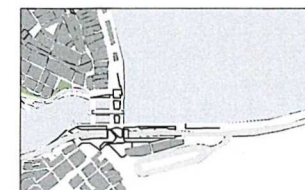

SKALA 1:15 000

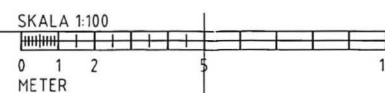

BET	ÄNDRINGEN AVSEER	DATUM	SEN
PLANRITNING			
 Stockholms stad		Exploateringskontoret	
KONSULT		TEL.	
White arkitekter AB		08-402 25 00	
UPPGRADENUMMER	RIKSDOKUMENTNR AV	HANDLÖSARE	
9138490100	MAC	MAC	
UPPRÄTTAT DATUM	UPPGRADESVÄRDE		
2023-XX-XX	Christofer Hök		
<h1>SLUSSEN</h1> <p>L01 - Gemensamt delområde Land 40 - Kajplan Provisorisk bussterminal, Stadsgårdsterminal Ombyggnad - Plan 1, del 1 400 Sammansatt redovisning</p> <h2>10 - Planritning</h2>			
PROJEKT NR.		BROJOURNAL NR.	K.NR.
ARBETET UPPFÖRT ENLIGT NTH. UTTÄGNAD ÄNDRINGSK			DATUM
ÄRKNUMMER			REG.
ÄRNINGNUMMER			BET
<h1>A7-400-L0140-1211</h1>			