
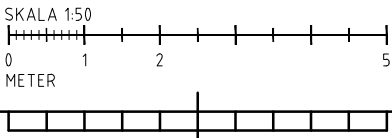



FÖRKLARINGAR

MÅTT ANGES I MILLIMETER

GRÄNS FÖR OMBYGGNAD

NY BYGGNADSDDEL

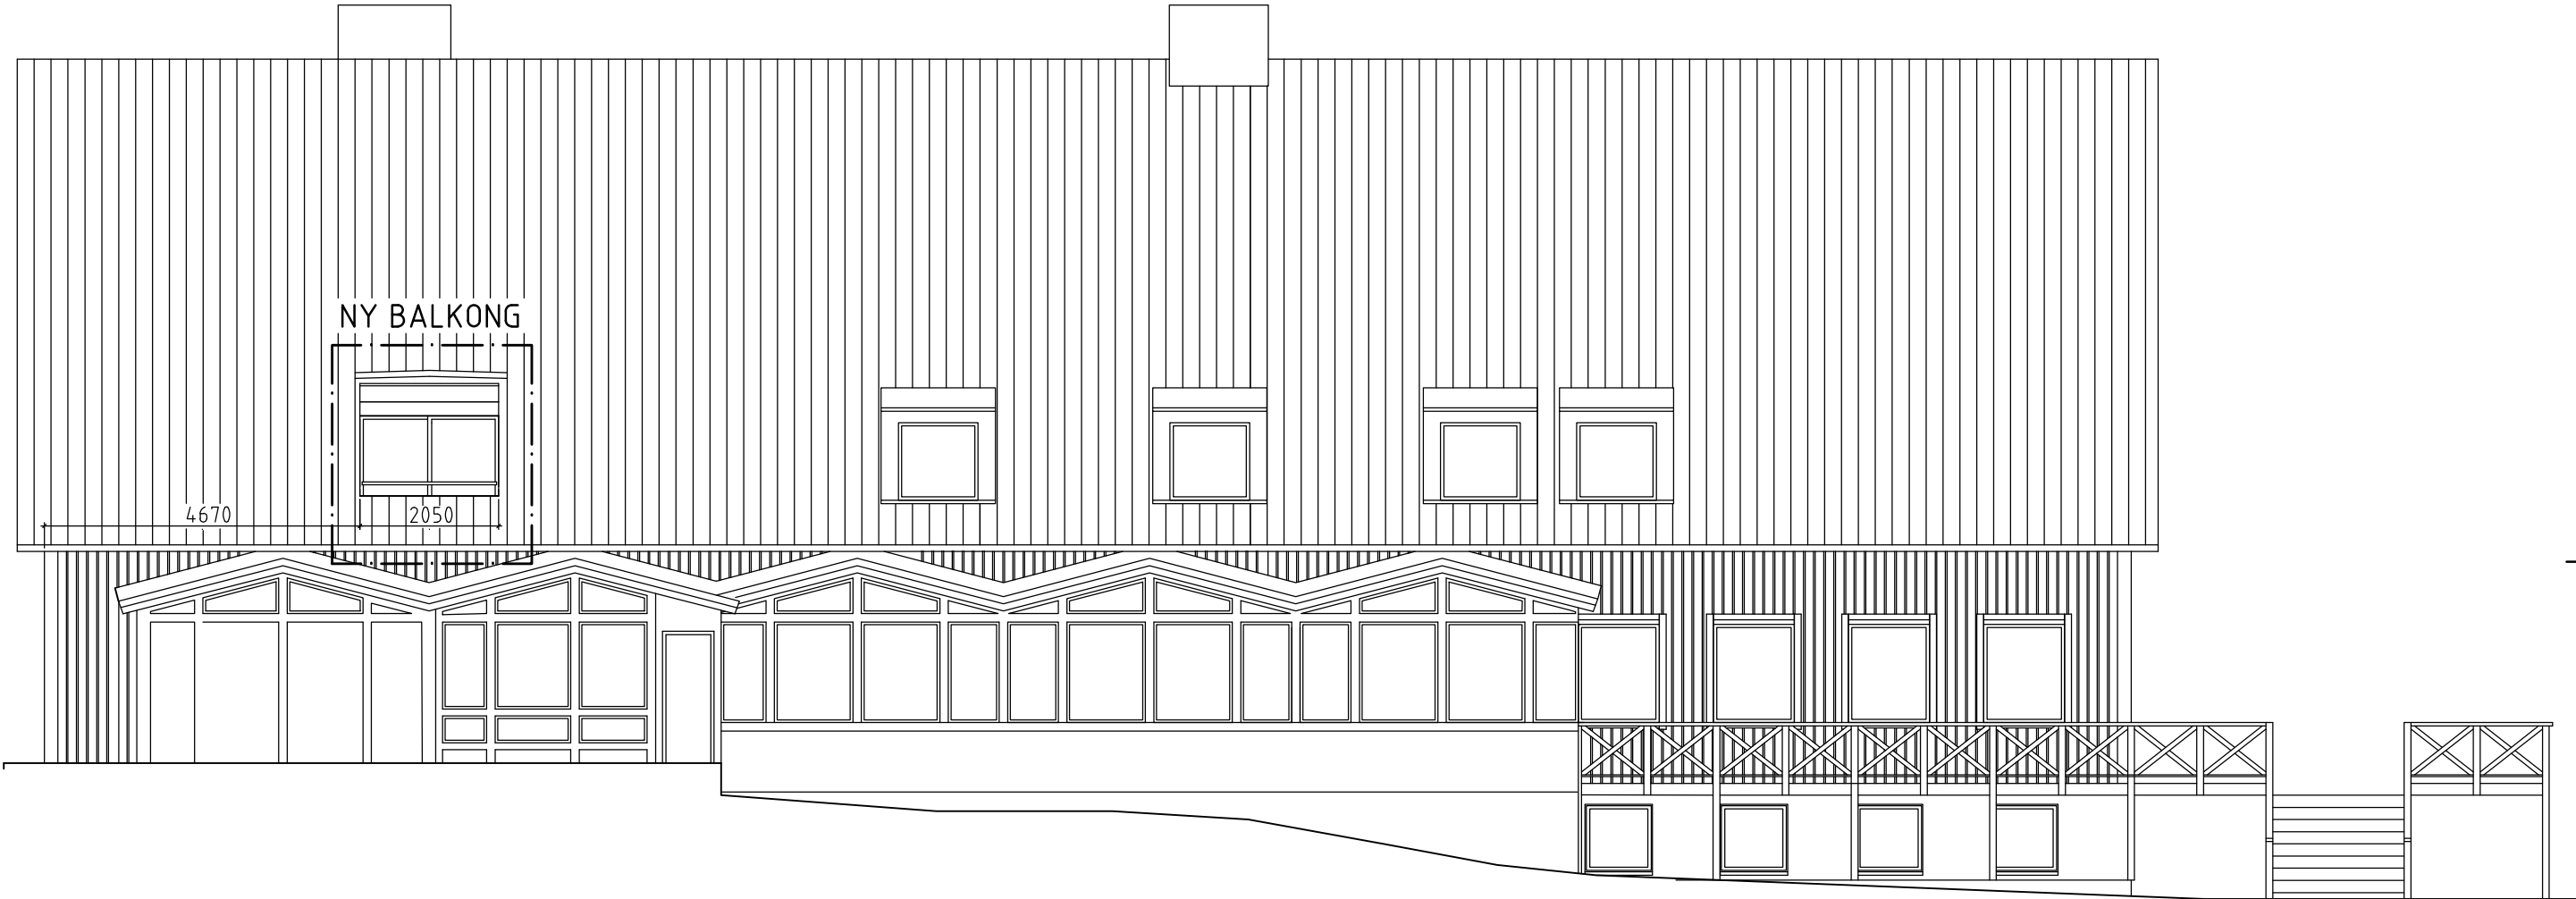

BET	ANT	ÄNDRINGEN AVSER	DATUM	SEN
BYGGLOVHANDLING				
STORA SKUGGANS VÄG 12				
				
X	A	FYRA D ARKITEKTKONTOR	073-600 62 87	
K		FÖRETAG	TELEFONNR	
V	-		-	
E	-		-	
T	-		-	
UPPDRAG NR 9172020100		RITAD/KONSTR AV CHA		HANDLÄGGARE J-E ELLFOLK
DATUM 2023-11-13		ANSVARIG J-E ELLFOLK		
NY BALKONG FASAD MOT NORR				
SKALA 1:50 (A1) 1:100 (A3)		NUMMER A004		BET