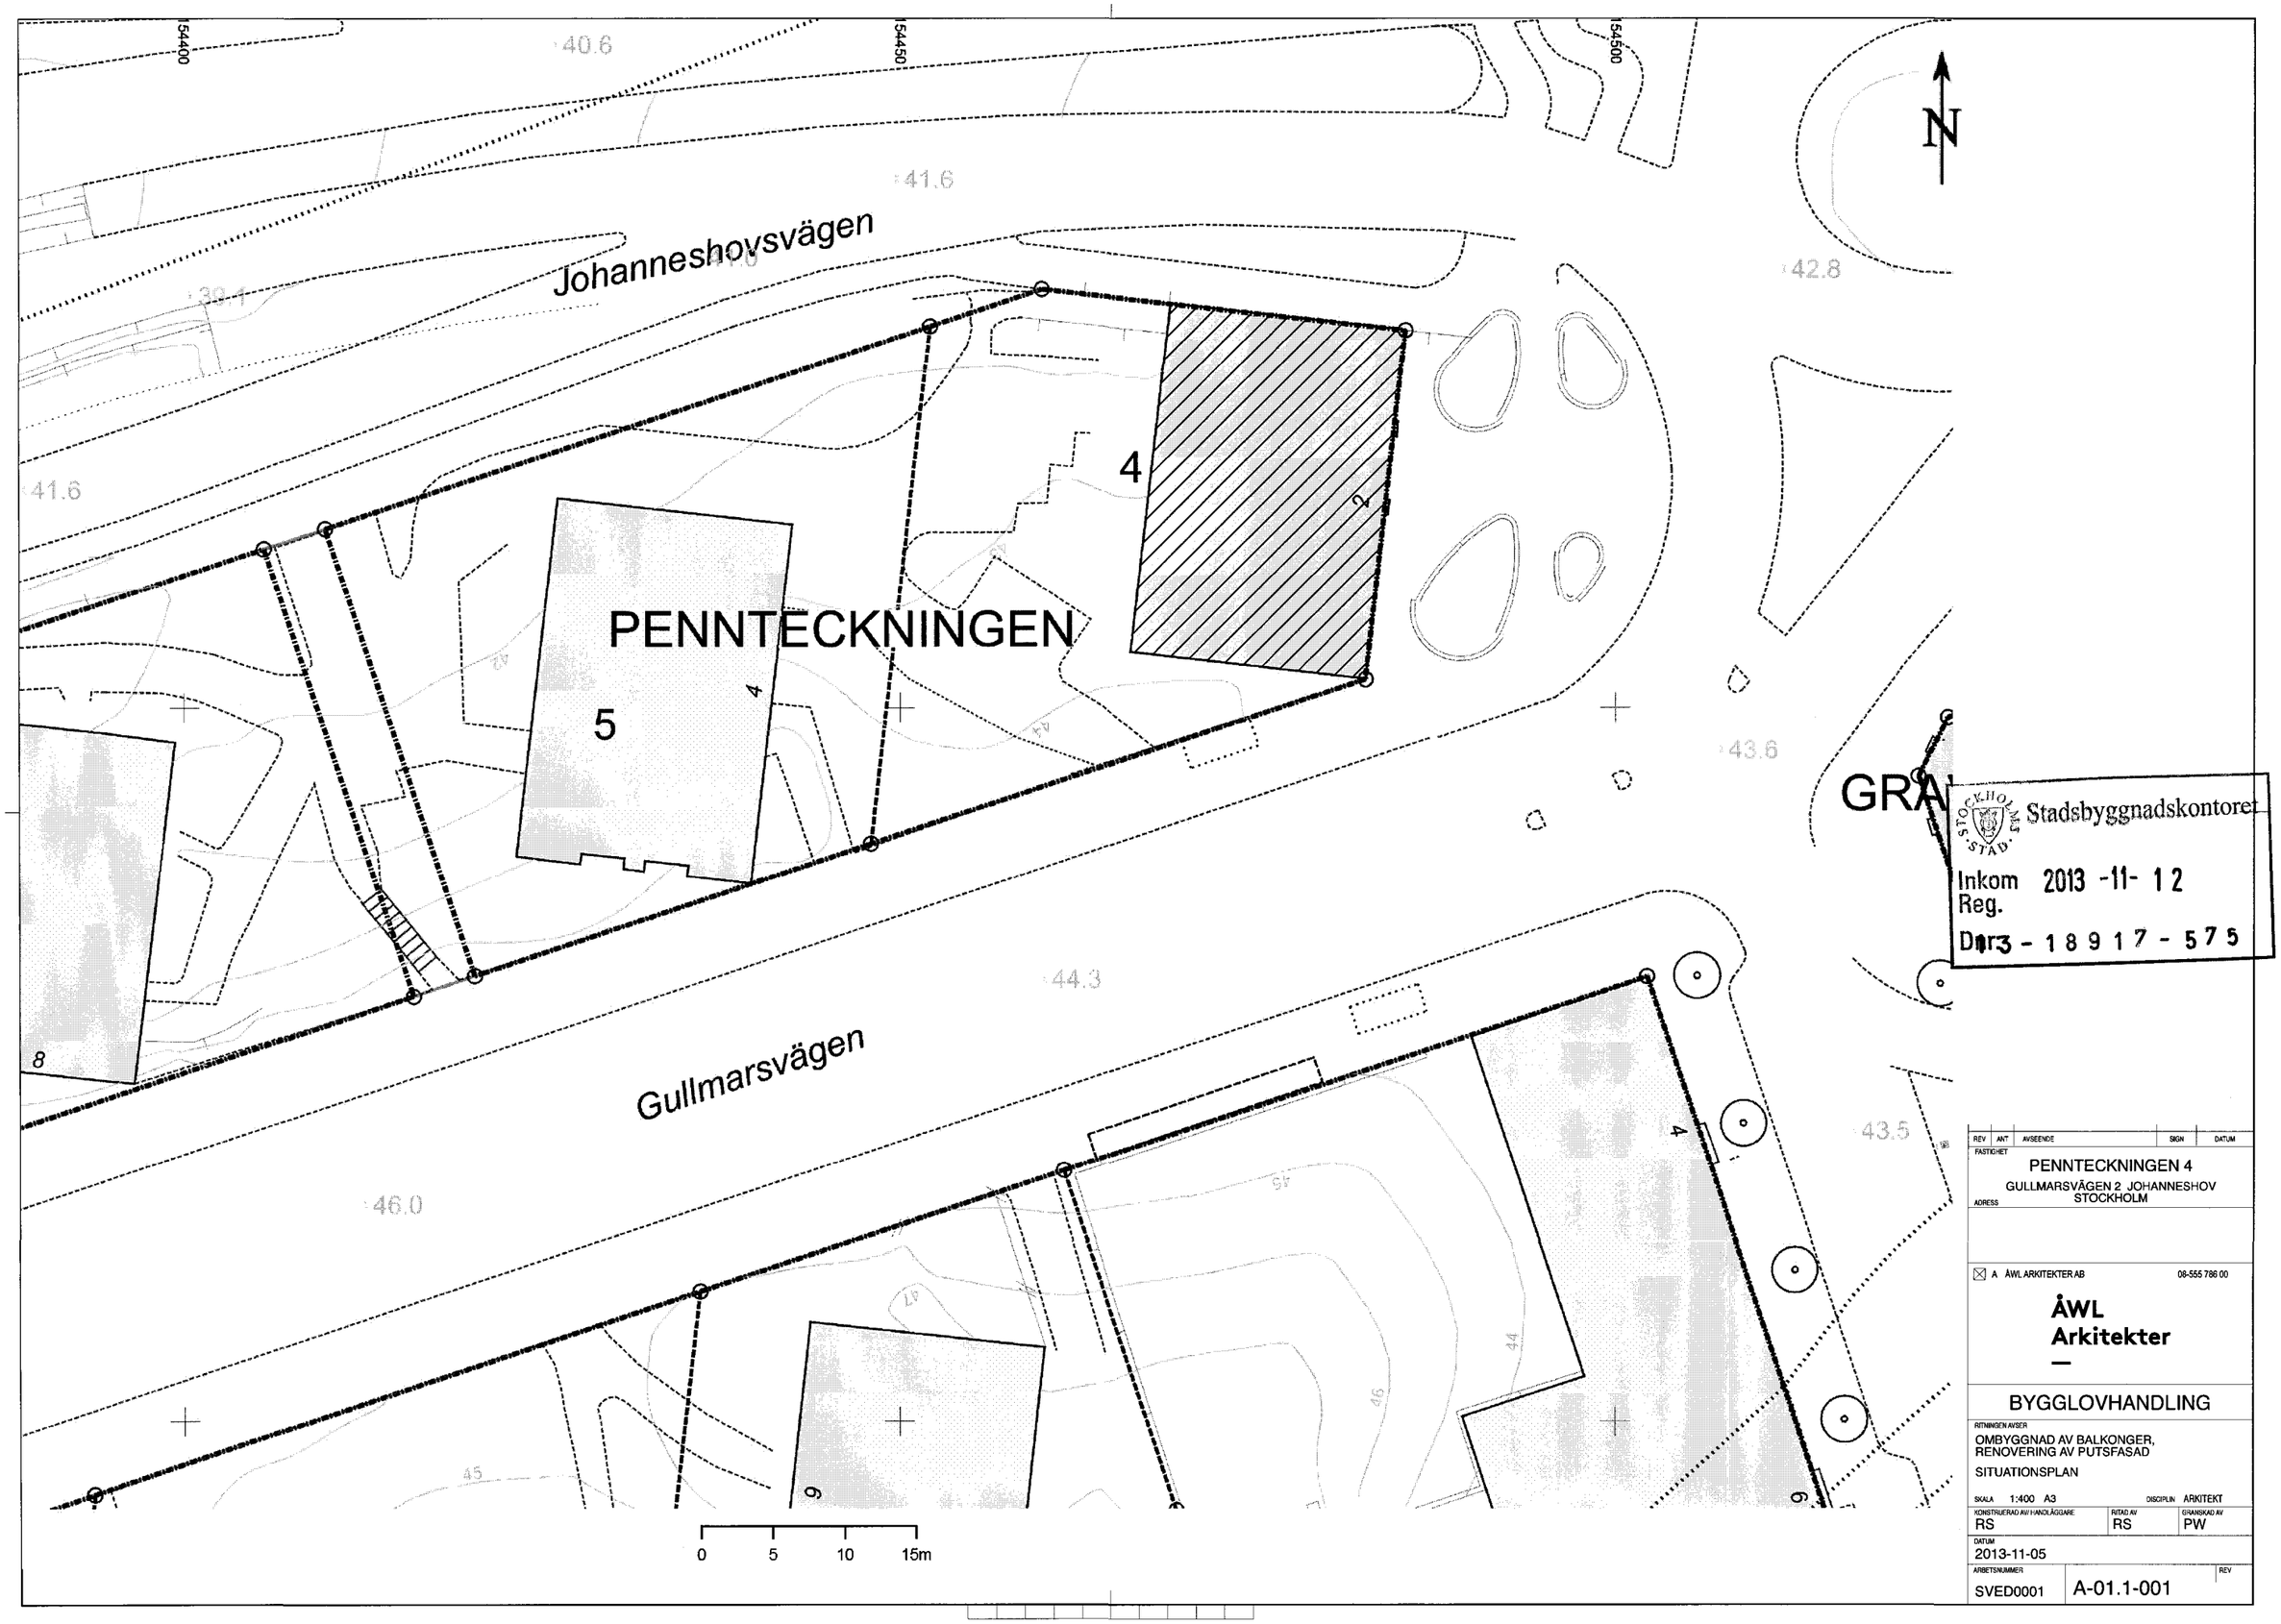

Stadsbyggnadskontoret
Inkom 2013 -11- 12
Reg.
Dnr 3 - 18917 - 575

REV	ANT	AVSEENDE	SIGN	DATUM

FASTIGHET
PENNTECKNINGEN 4

ADRESS
GULLMARSVÄGEN 2 JOHANNESHOV
STOCKHOLM

A ÅWL ARKITEKTER AB 08-555 786 00

ÅWL
Arkitekter

BYGGLOVHANDLING

RITNINGEN AVSER
OMBYGGNAD AV BALKONGER,
RENOVERING AV PUTSFASAD

SITUATIONSPLAN

SKALA 1:400 A3 DISCIPLIN: ARKITEKT

KONSTRUERAD AV/HANDLÄGGARE	RITAD AV	GRANSKAD AV
RS	RS	PW

DATUM
2013-11-05

ARBETSNUMMER
SVED0001

REV
A-01.1-001

Inkom till Stockholms stadsbyggnadskontor - 2013-11-12, Dnr 2013-18917