FASAD MOT ÖSTER

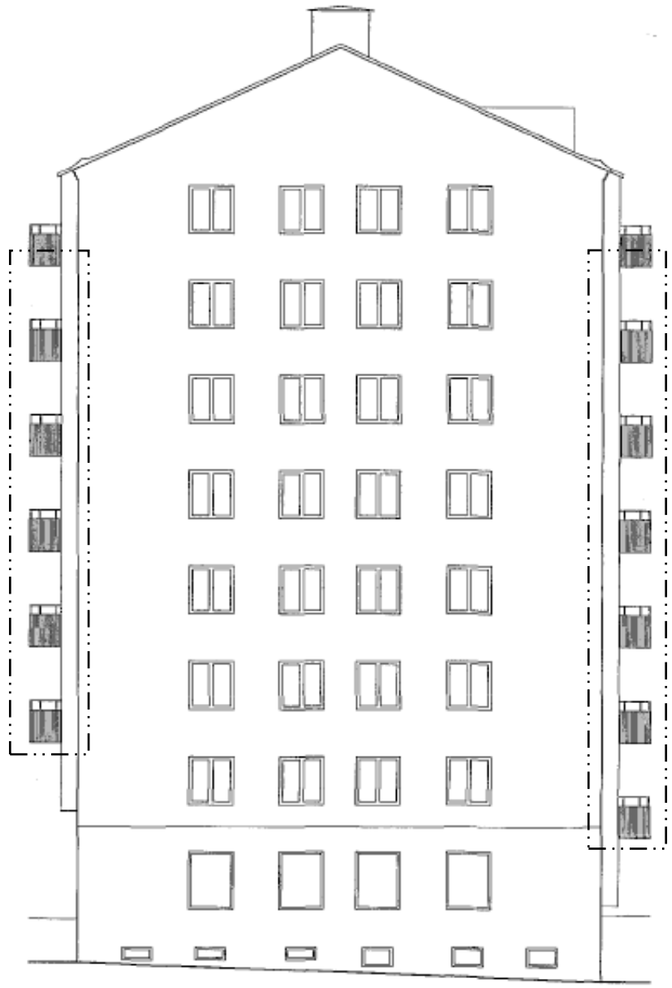

FASAD MOT NORR

REV	MIT	ANGEBENDE	SIGN	DATUM

FASTIGHET

PENNTECKNINGEN 4

GULLMARSVÄGEN 2 JOHANNESHOV
STOCKHOLM

ADRESS

☒ A. ÅWL ARKITEKTER AB 08-555 786 00

ÅWL Arkitekter

RELATIONSHANDLING

RITNINGEN AVSER

OMBYGGNAD AV BALKONGER,
RENOVERING AV PUTSFASAD

FASADER MOT ÖSTER OCH NORR

SKALA 1:200 A3 DISCIPLIN ARKITEKT

KONSTRUERAD AV HANDLÄGGARE	RITAD AV	GRANSKAD AV
RS	RS	PW

DATUM
2014-11-26

ARBETSNUMMER
SVED0001

A-40.3-101

REV

Inkom till Stockholms stadsbyggnadskontor - 2023-12-21, Dnr 2023-19424