


## Ramfritt system - NIKA®

### Delad inglasning med öppningsbart räckesglas

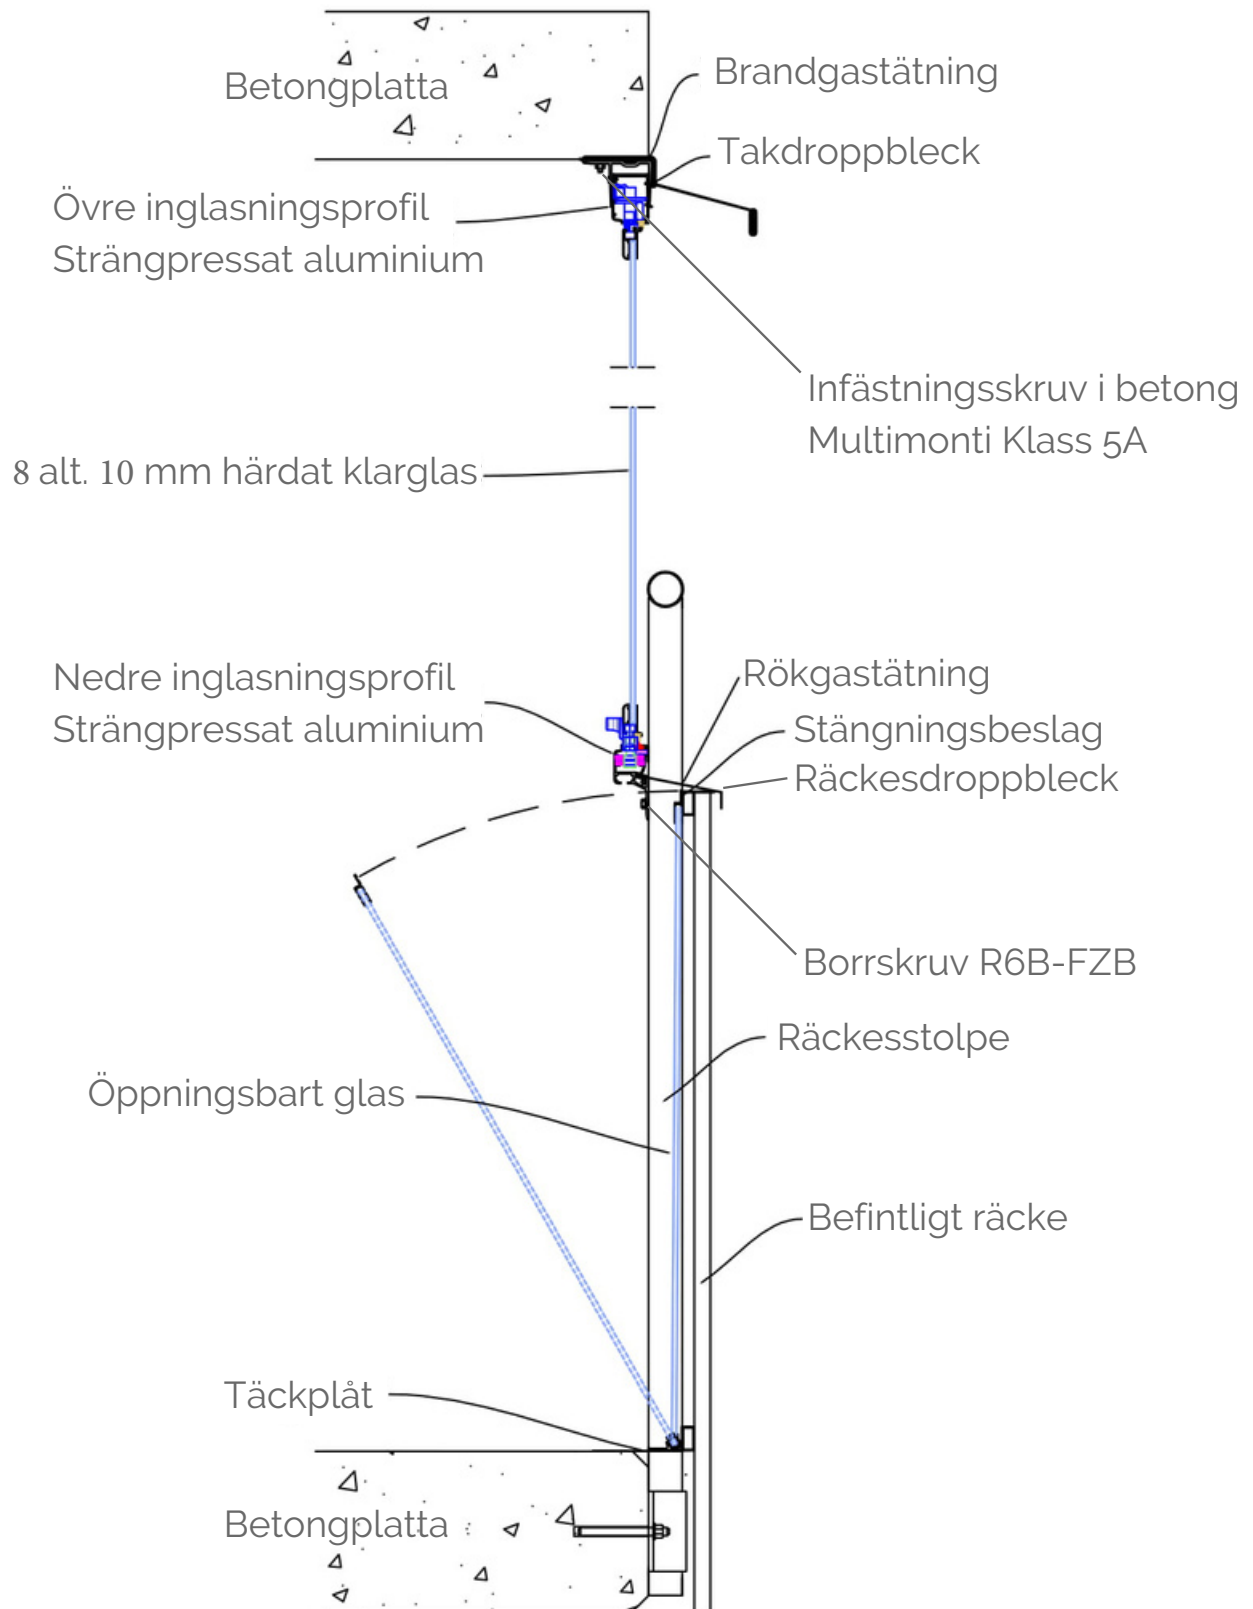

**NIKA®**

Tel. 08-410 417 63  
E-post: info@nika.se

RITAD AV

HANDLÄGGES AV

JARFÄLLA

18-07-03

REG	REGISTRERINGEN AVSER	SIGN	DATUM
Ramfri inglasning med öppningsbart räckesglas på insida befintligt räcke.			
SKALA			1:10
ARBETSNUMMER	RIT. NR	REG	