


Renoverad balkong – 2023-08906


Ny balkongplatta av betong med överyta lika tidigare.

Balkongens undersida är obehandlad och upplagd på synlig stål balk, som är behandlad med svart brand-/rostskyddsfärg. Nytt svart smidesräcke lika tidigare.

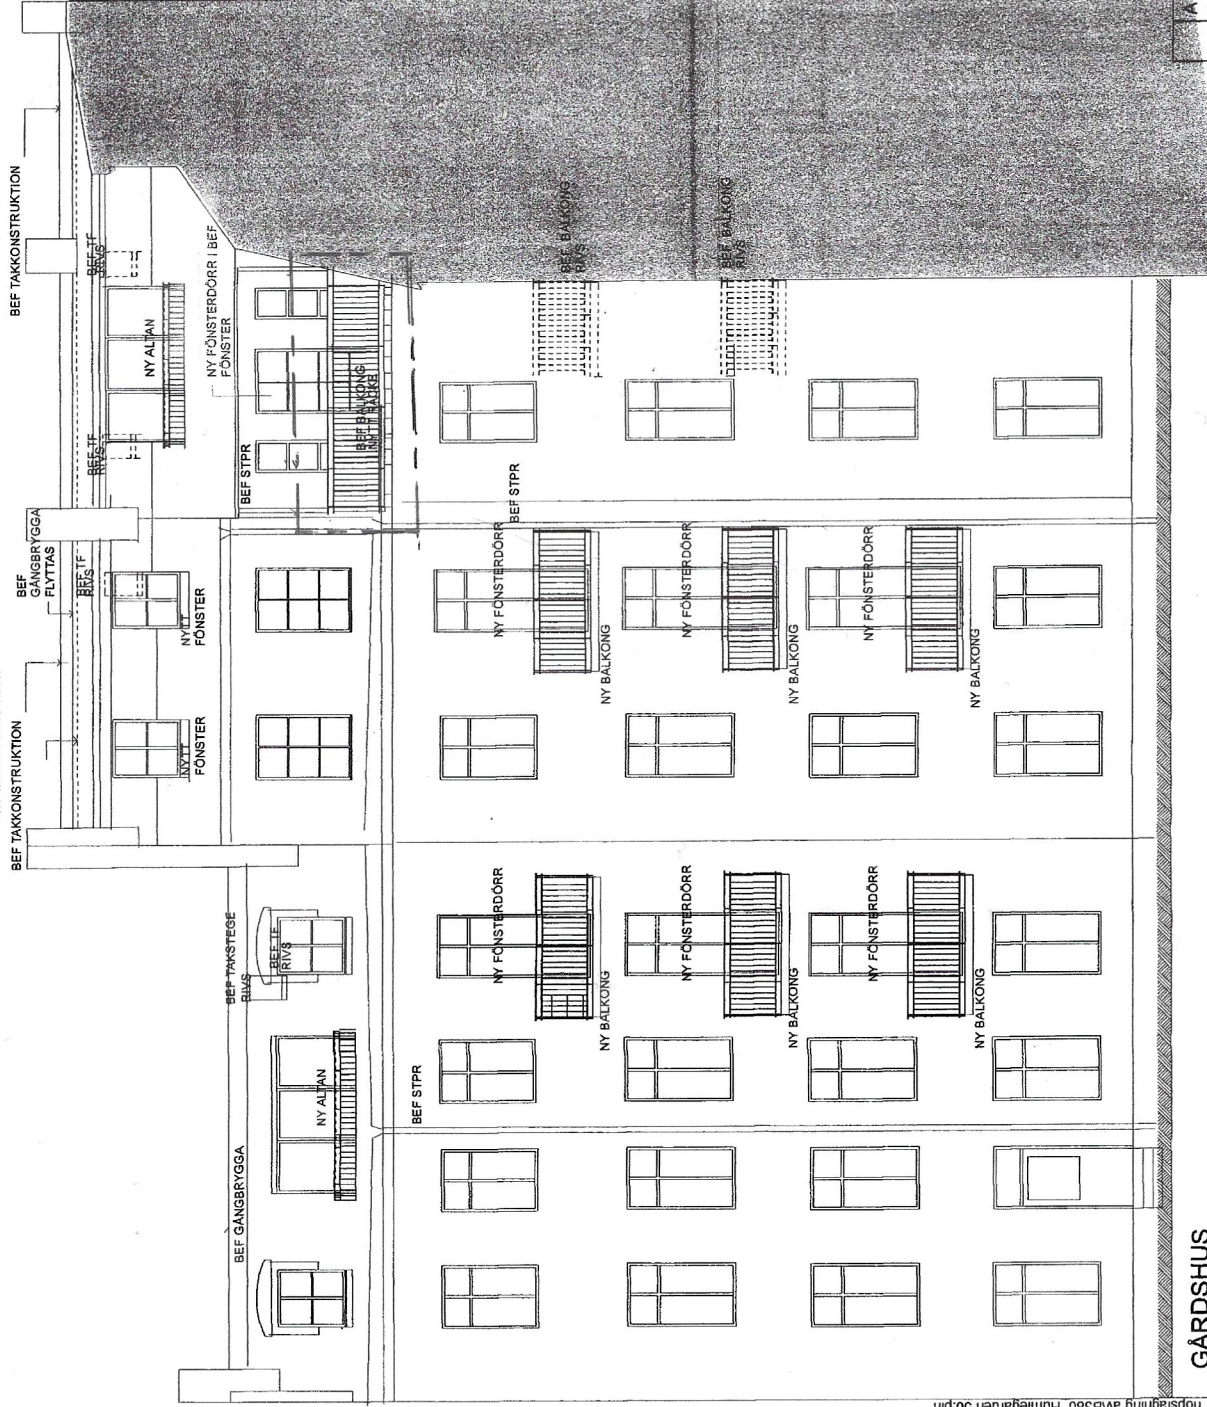

GÅRDSHUS

SKALA 1:100

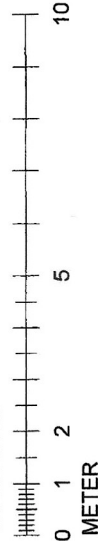

NYTT BYGGLOV ERSÄTTER TIDIGARE LOV	2012-02-10
2011-10556, 2011-10558	
ANT BET REVANSER	DATUM
BYGGLOVHANDLING	
Kv. HUMLEGÅRDEN 50	2011-05-15
FASAD MOT ÖSTER (GÅRD)	ANSVARIG Ulf Nelson
	SKALA 1:100
UPPDRAG NR B380	NUMMER A0041
RITAD/KONSTR BF	HANDLÄGGARE Barbro Fristedt
	BET A

Arkitekten

Karlbergsvägen 53 113 35 Stockholm
Telefon: 08-54547880 Fax: 08-54547881
mail: info@un-arkitekt.se