



KÄLLARPLAN

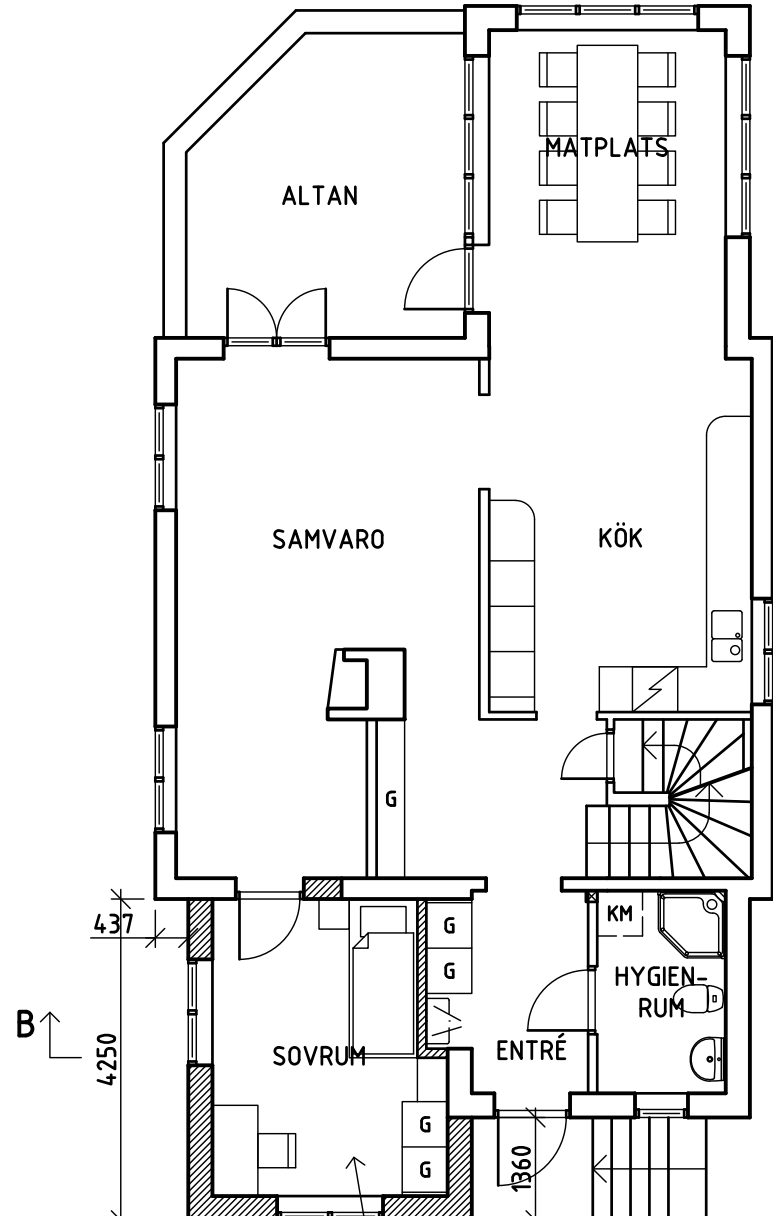


ENTRÉPLAN

ATTEFALLSTILLBYGGNAD  
BRUTTOAREA=15m<sup>2</sup>

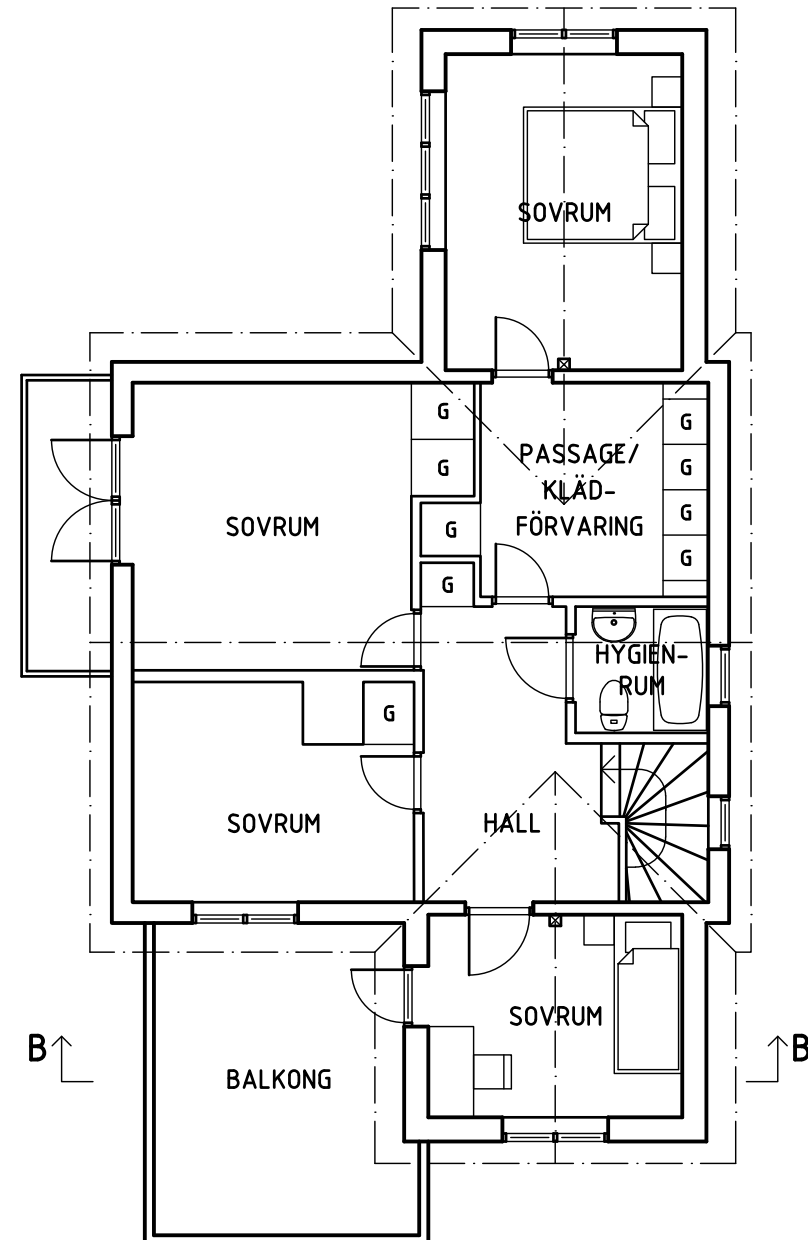

ÖVRE PLAN

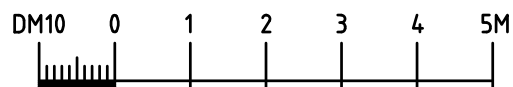

<b>byggatill.se</b> Tel 08-86 07 04 E-post: info@byggatill.se Fjugestagränd 5 124 72 Bandhagen			<b>ANMÄLAN</b>		DATUM 22.08.19
KV. KAVAJEN 15, STOCKHOLMS STAD ATTEFALLSTILLBYGGNAD AV ENBOSTADSHUS PLANER EFTER ÄNDRING			ANSVARIG BJÖRN JONSSON		SKALA 1:100 (A3)
UPPDRAG NR	RITAD/KONSTR ELI	HANDLÄGGARE	NUMMER A-40-1-021		BET