


Inkom till Stockholms stadsbyggnadskontor - 2023-11-13, Dnr 2023-14886  
Tillhör Stockholms stadsbyggnadsnämnds beslut. Lov med startbesked - Bilall - 2023-12-21, Handl. Therese Holmgren

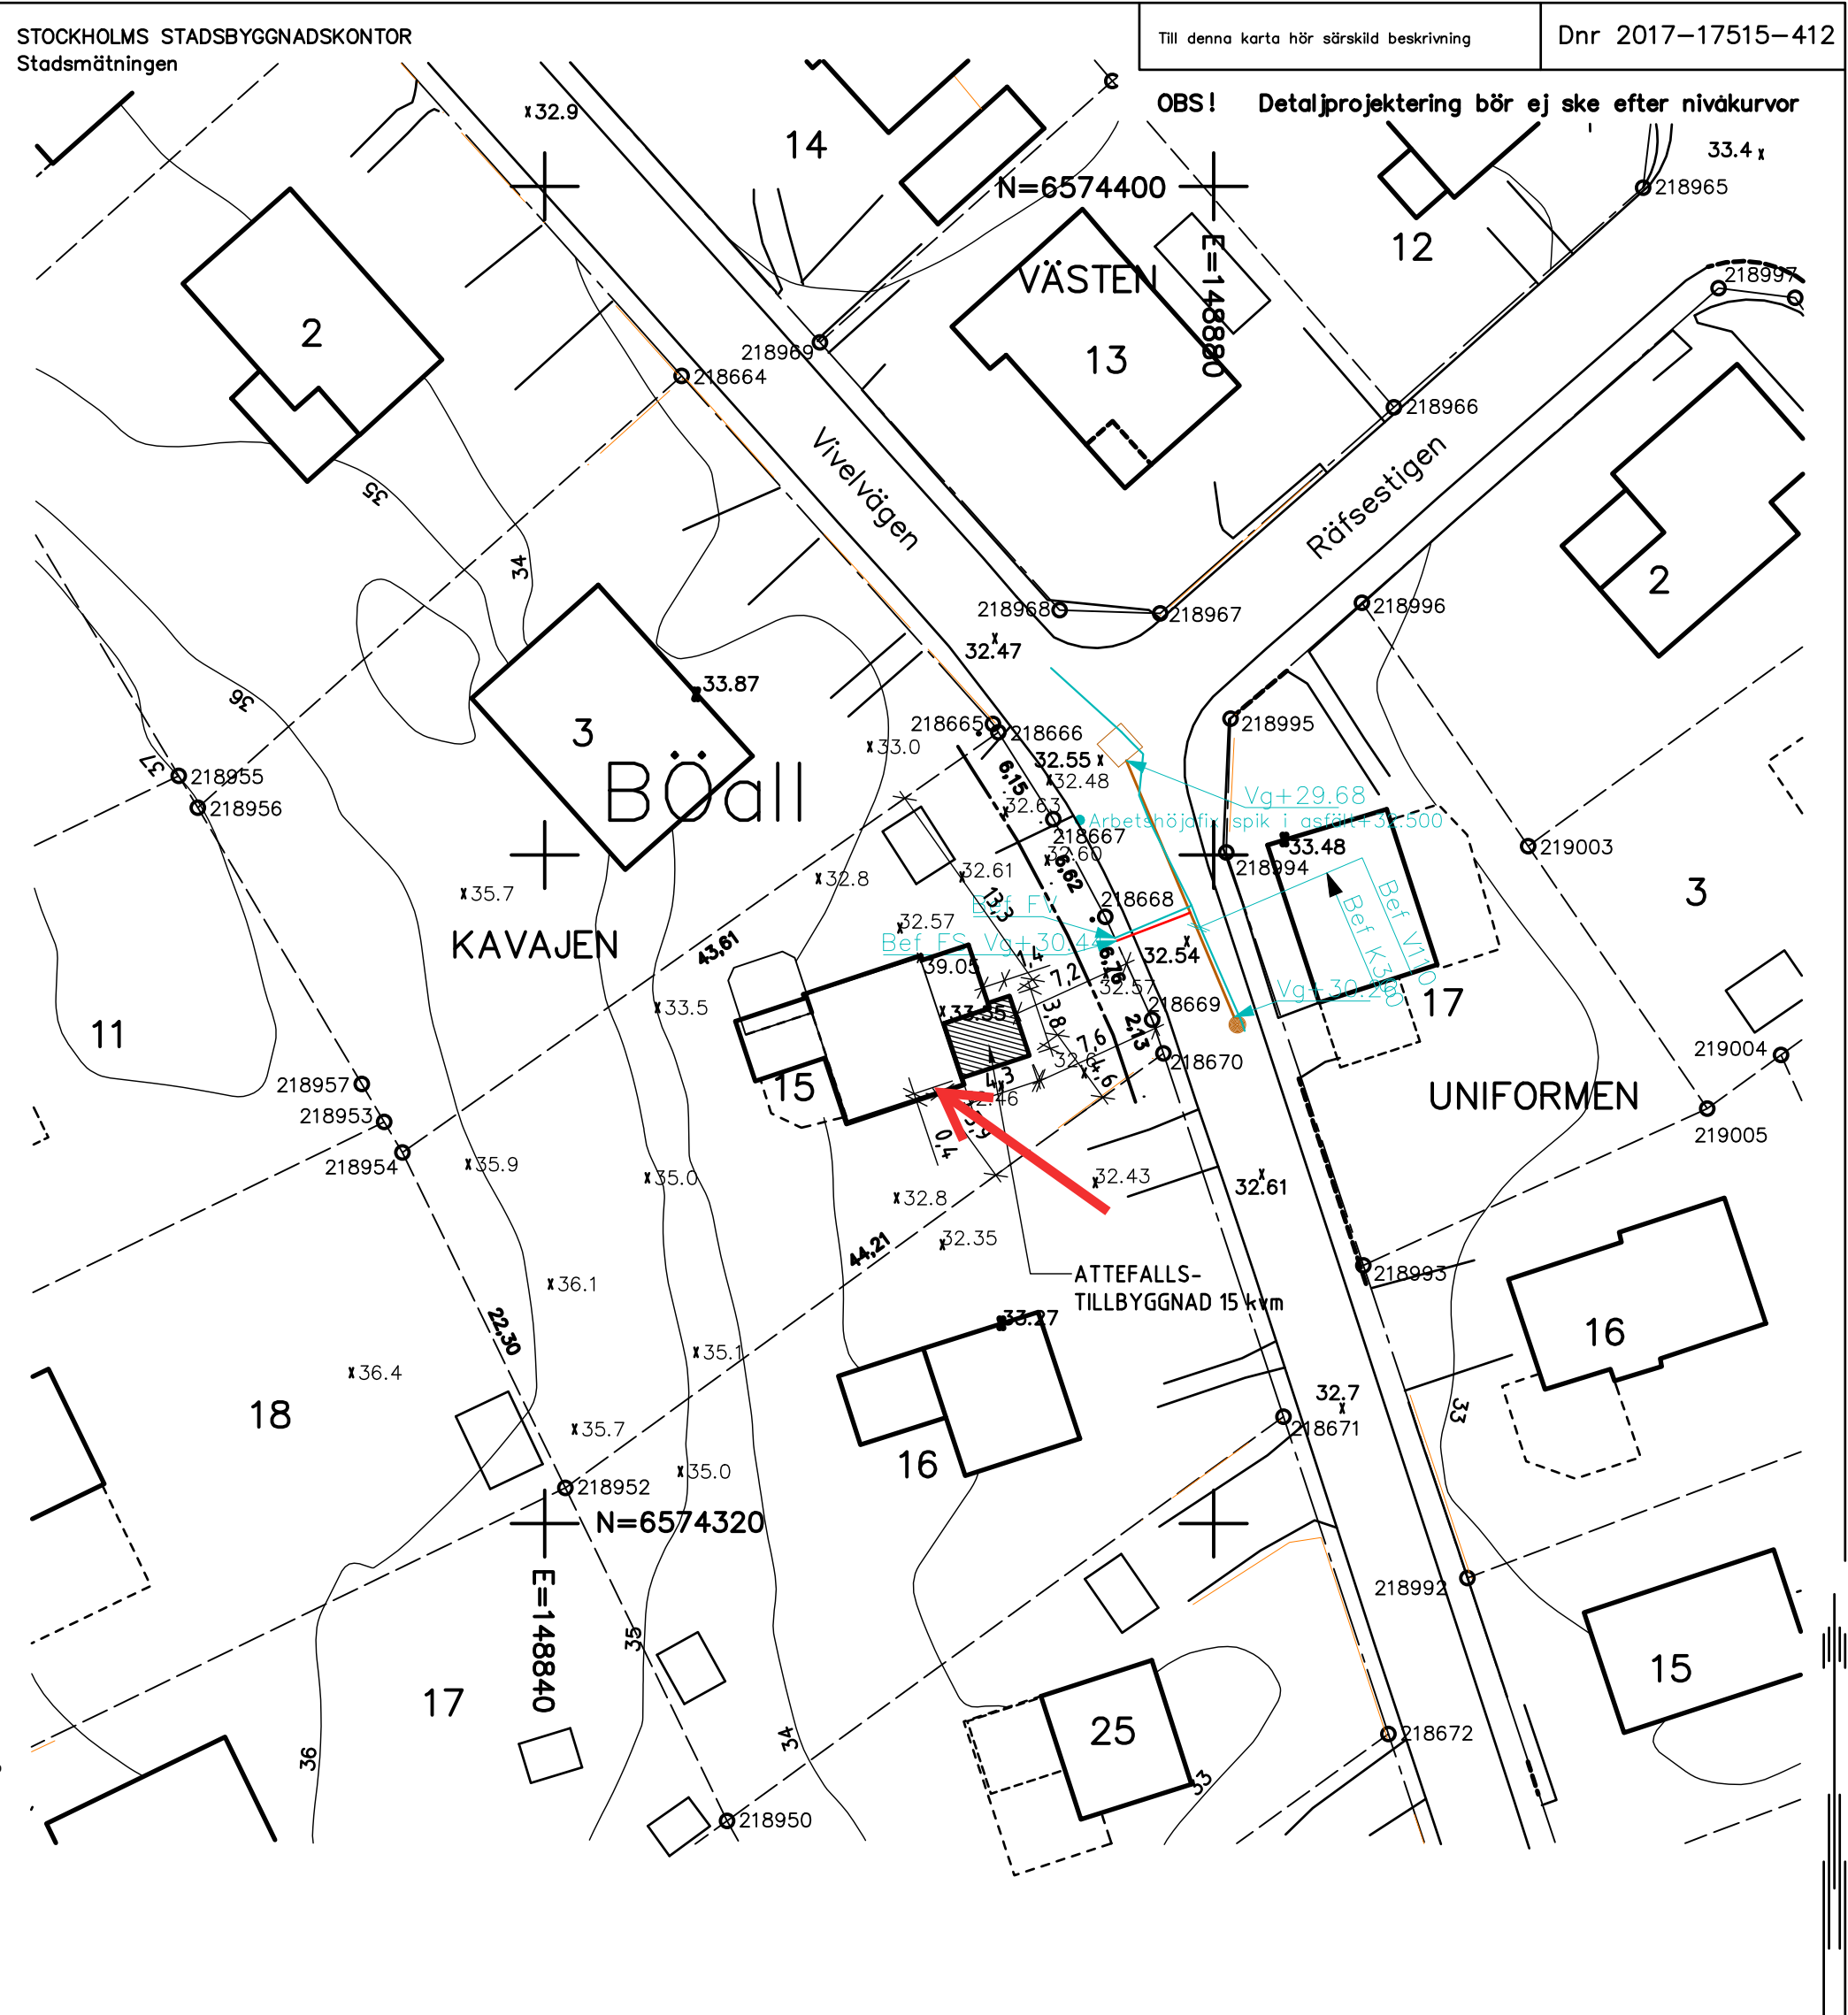

TILL KARTAN HÖR VA-BILAGA

Skala 1:400

10 5 0 10 20 30 40m

NYBYGGNADSKARTA ÖVER  
KAVAJEN 15  
INOM STADSDELEN LÅNGBRO  
I STOCKHOLM  
UPPRÄTTAD DEN 21 NOVEMBER 2017  
AV MARIE ENGLUND

Vatten- och avloppsledningar har förts in  
på kartan av Stockholm Vatten.

Höjderna hänför sig till stadens nollplan.

Uppgifter och bestämmelser om fastighetens  
anpassning till angränsande gata eller annan  
mark samt om dess servisanslutningar till  
stadens vatten- och avloppsnät anges i  
beskrivningen till kartan.

För stadsbyggnadskont

CAD M.E.

MÄT J.H.

Koordinatsystem  
Plan: Sweref99 18 00  
Höjd: RH2000

För Stockholm Vatten

Ritad 171115 BR Kontroll TM