



FASAD MOT NORR

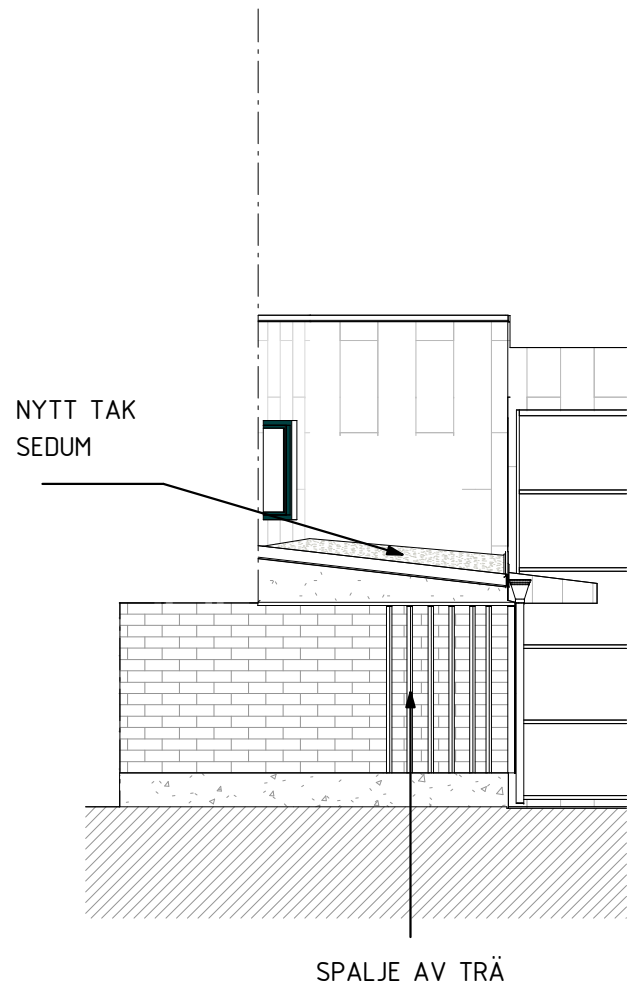



FASAD MOT ÖSTER



FASAD MOT SÖDER

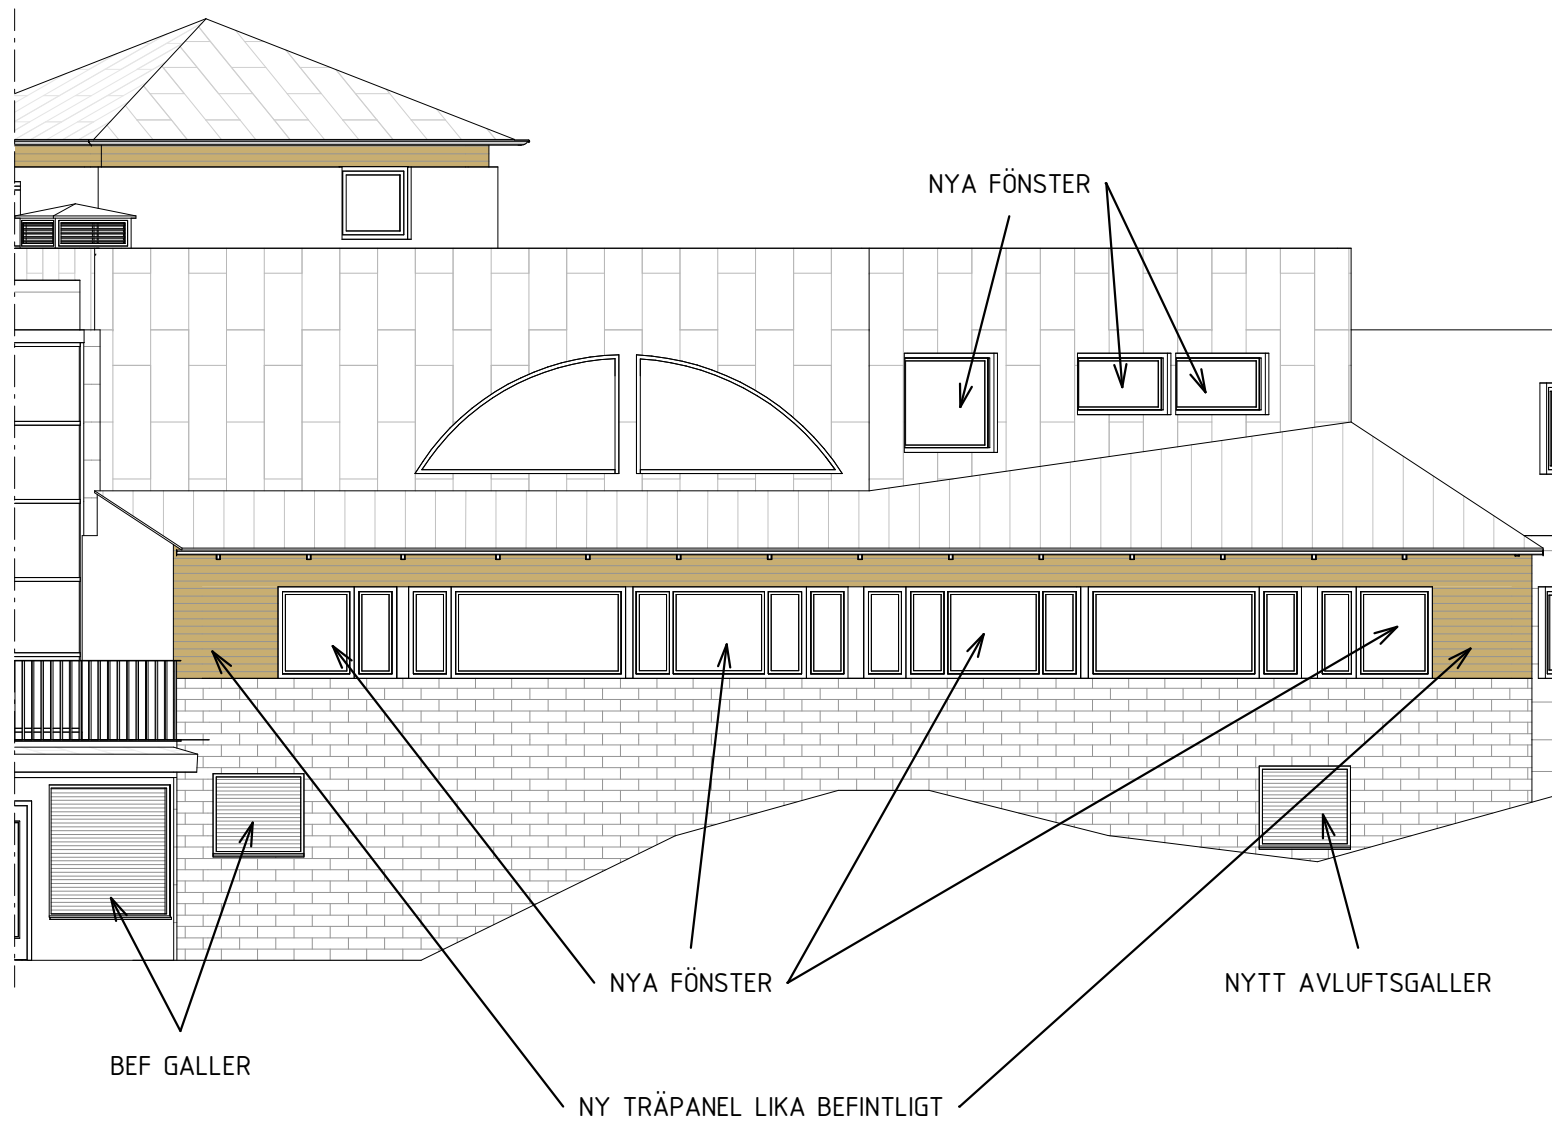



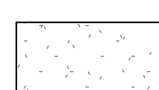
FASAD MOT VÄSTER

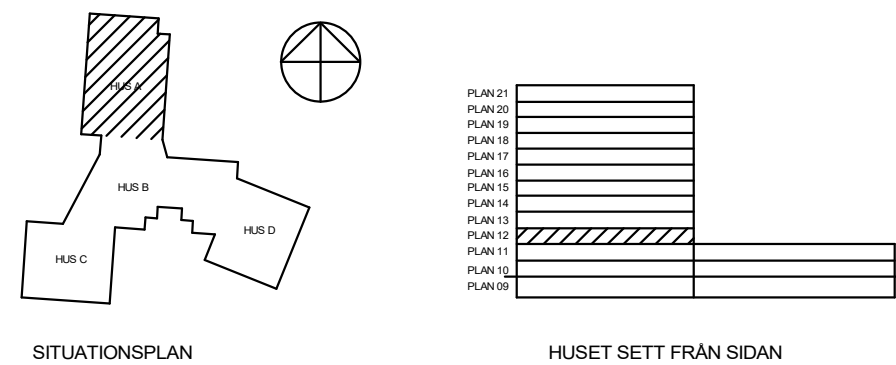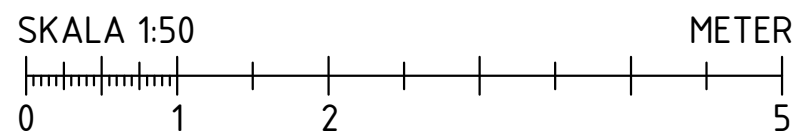

FÖRKLARINGAR

ALLA MÅTT I MM

KULÖRER OCH MATERIAL:
SE UTVÄNDIG MATERIAL OCH KULÖRBESKRIVNING

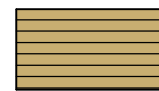-  = LIGGANDE TRÄPANEL KULÖR OCKRA, BEF OCH NY
-  = NY KOMPOSITSKIVA KULÖR OCKRA
-  = NY PUTS

BET		ÄNDRINGEN AVSER		SIGN	DATUM
FASTIGHET					
KV. DALBON 1					
HUS					
HUS A, B					
ADRESS					
Björnsonsgatan 251					
<input checked="" type="checkbox"/> TOL ARKITEKTER AB		tel 08-642 56 29			
K ELU KONSULT AB		tel 08-580 09 100			
V Umia Teknikkonsult AB		tel 072-593 23 15			
VS Umia Teknikkonsult AB		tel 072-593 23 15			
Br FireTech Engineering AB		tel 072-593 23 15			
E Umia Teknikkonsult AB		tel 072-593 23 15			
BYGGLOVSHANDLING					
HUS A & B					
HUS B, FASADER					
ANSVARIG		UPPDRAGSLEDARE		RITAD/KONSTR AV	
BTE		BTE		CH	
DATUM		UPPDRAG NR			
2023-12-15		10553			
SKALA A1 SKALA A3		NUMMER		BET	
1:100 1:200		A40-12			