




BEF UTFÖRANDE

NYTT UTFÖRANDE

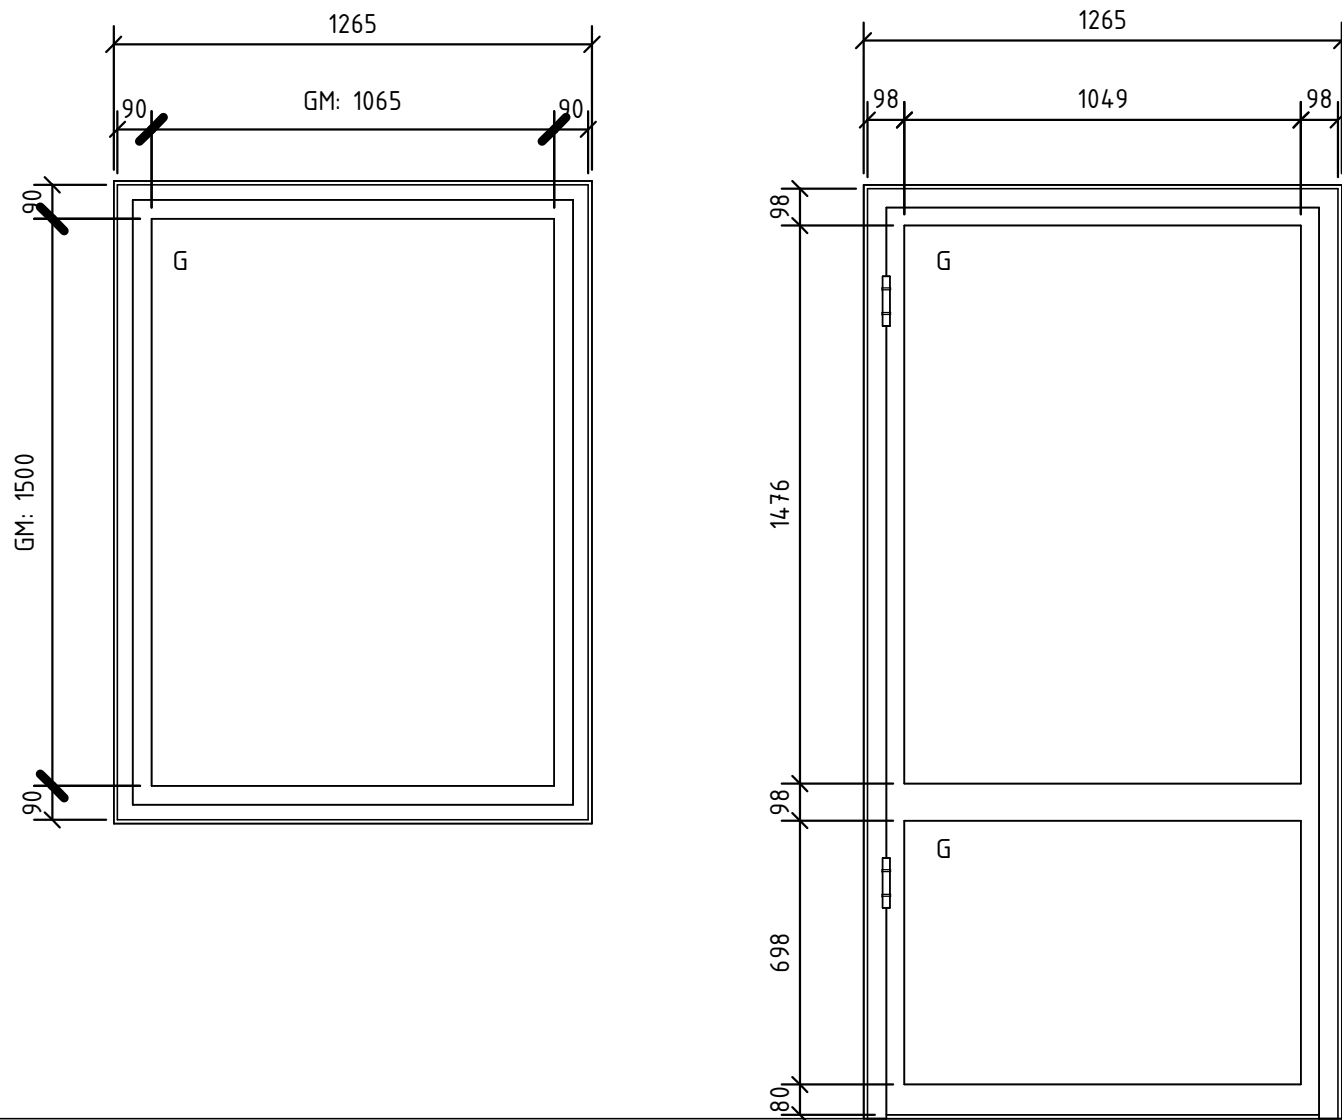


BEF UTFÖRANDE



NYTT UTFÖRANDE

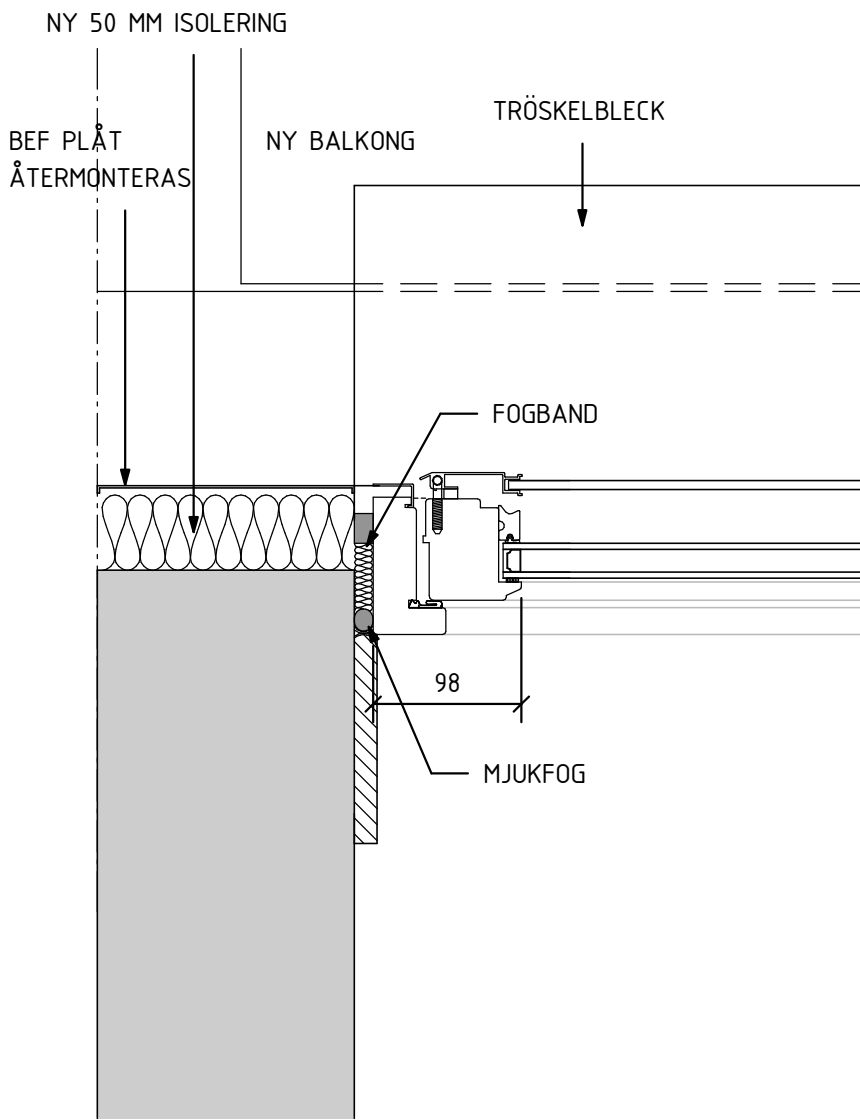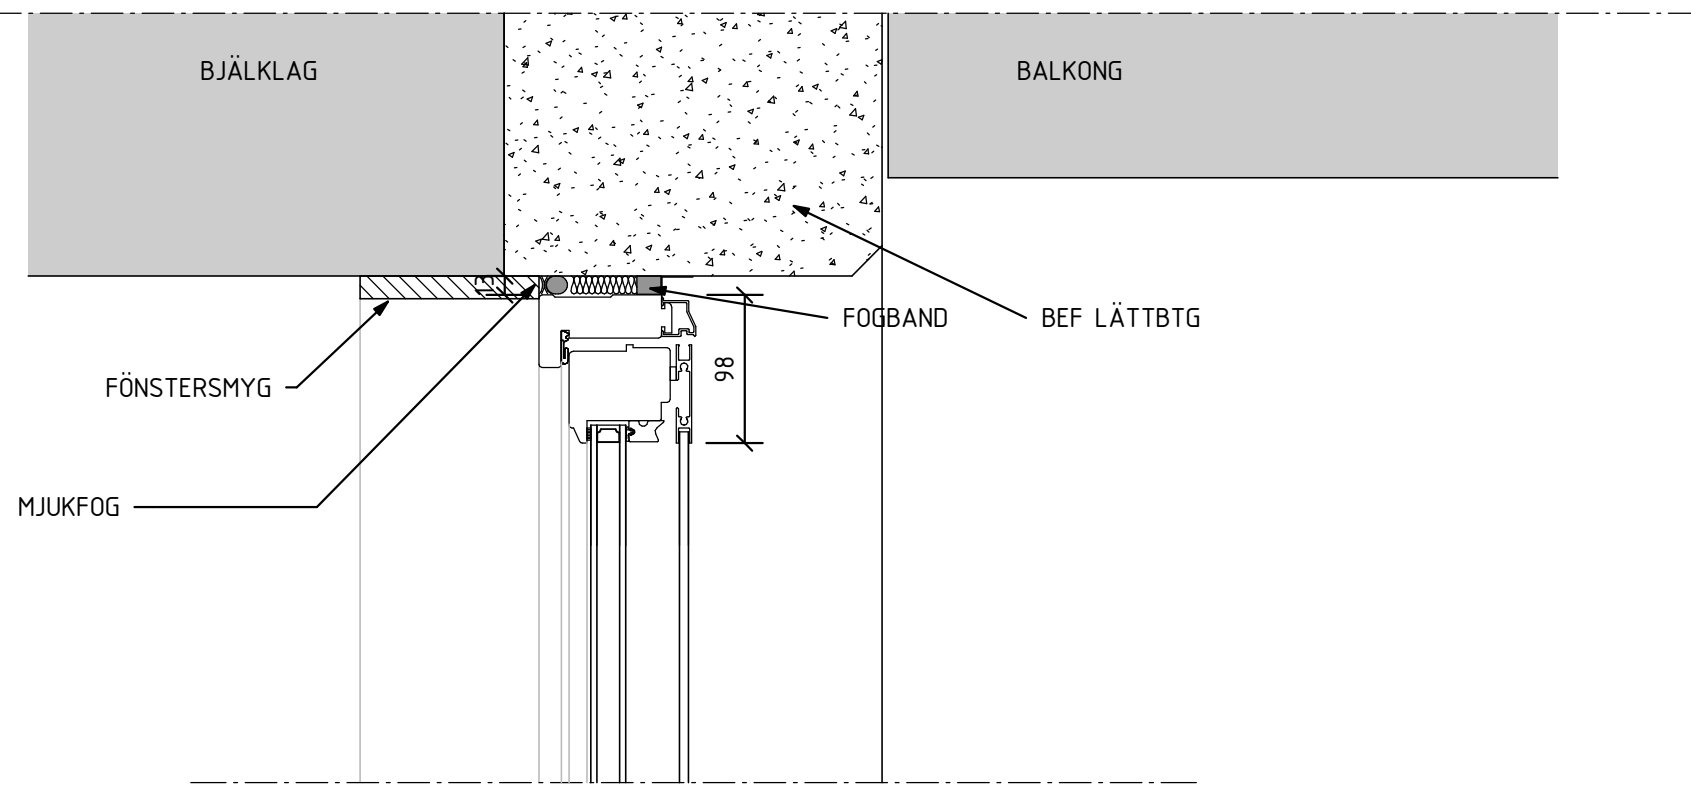

NYTT UTFÖRANDE

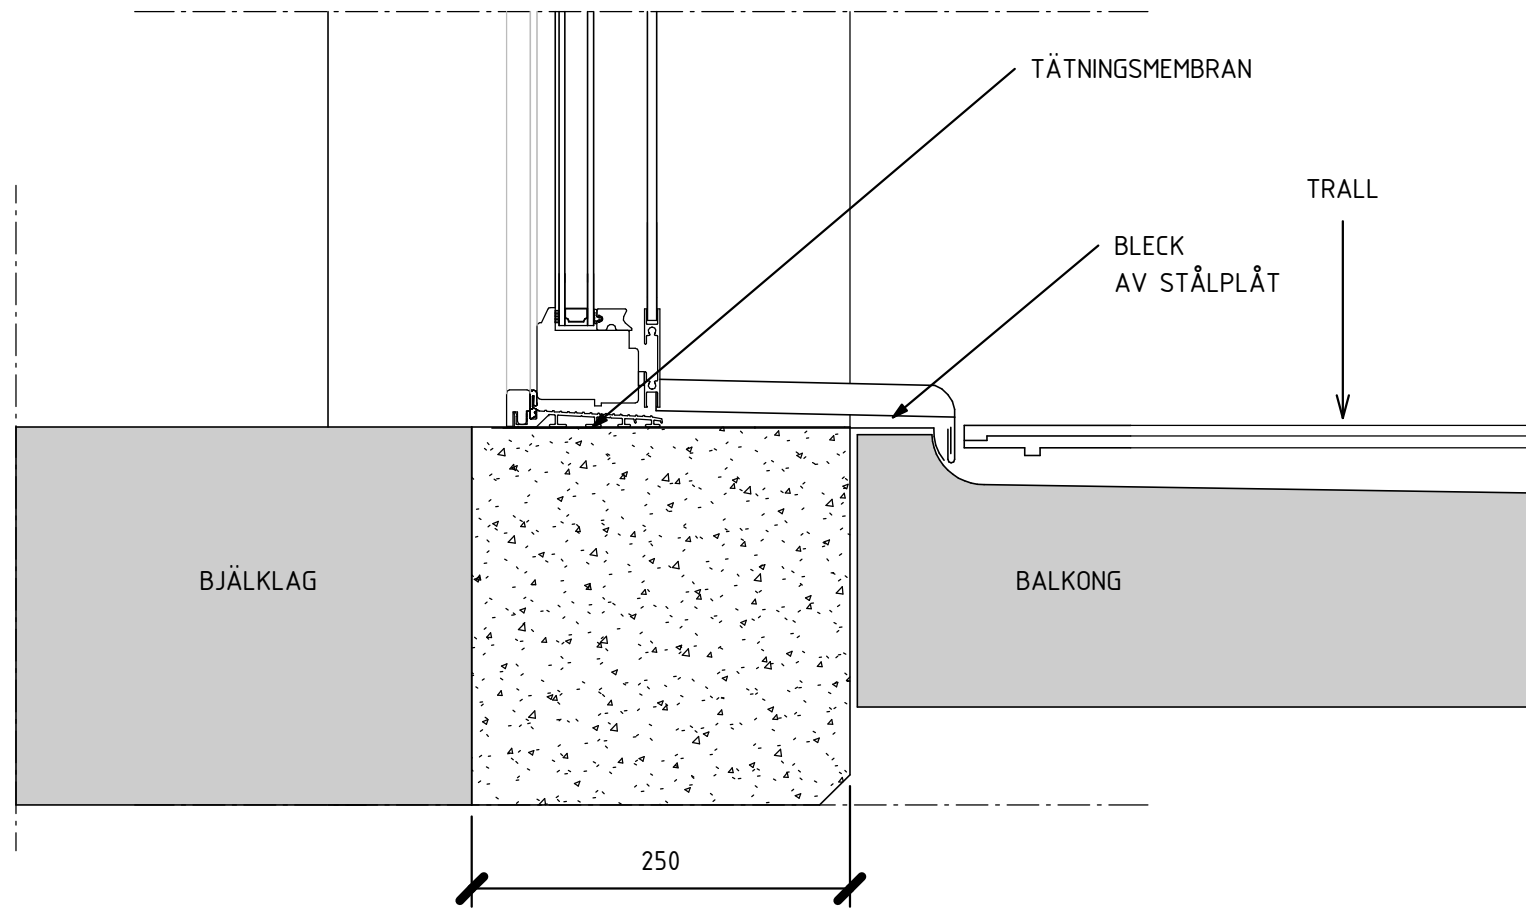

NYTT UTFÖRANDE

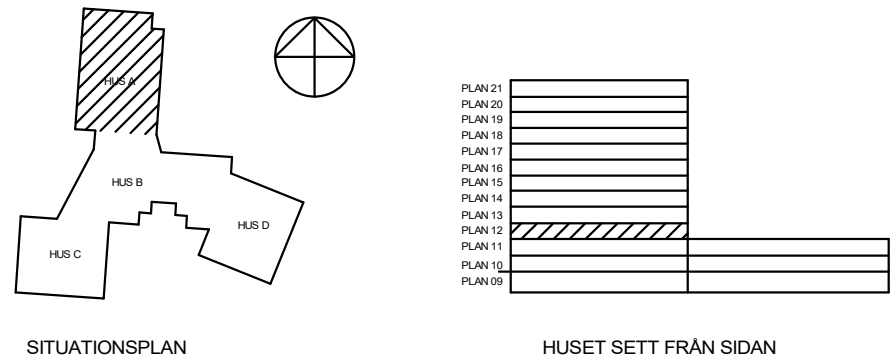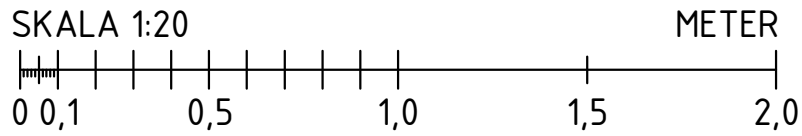

FÖRKLARINGAR

ALLA MÅTT I MM
KM = MÅTT KARM+BÅGE
G = GLAS
SAMTLIGA FÖNSTER BYTS TILL NYA
NYA BALKONGER OCH BALKONGDÖRRAR
SE UTFÖRNING MATERIAL OCH KULÖRBESKRIVNING

BET	ÄNDRINGEN AVSER	SIGN	DATUM
FASTIGHET			
KV. DALBON 1			
HUS			
HUS A, B			
ADRESS			
Björnsonsgatan 251			
X	TOL ARKITEKTER AB	tel	08-642 56 29
K	ELU KONSULT AB	tel	08-580 09 100
V	Umia Teknikkonsult AB	tel	072-593 23 15
VS	Umia Teknikkonsult AB	tel	072-593 23 15
Br	FireTech Engineering AB	tel	072-593 23 15
E	Umia Teknikkonsult AB	tel	072-593 23 15
BYGGLOVSHANDLING			
HUS A & B FÖNSTERDÖRR, DETALJER			
ANSVARIG	UPPDRAGSLEDARE	RITAD/KONSTR AV	
BTE	BTE	BTE	
DATUM	UPPDRAG NR		
2023-12-15	10553		
SKALA A1	SKALA A3	NUMMER	BET
1:20	1:40	A40-14	