



FASAD MOT NORR
skala 1:200 i A1
skala 1:400 i A3

.....
ALLA MÅTT I MILLIMETER OM EJ ANNAT ANGES.
HÖJDER I METER.

NY PUTSFASAD I SVART
ANTHRACITE B48 28 03 (StoColor System)
BEF. PUTSFASAD I VITT

NY BELYSNING Philips BVP 353 L1


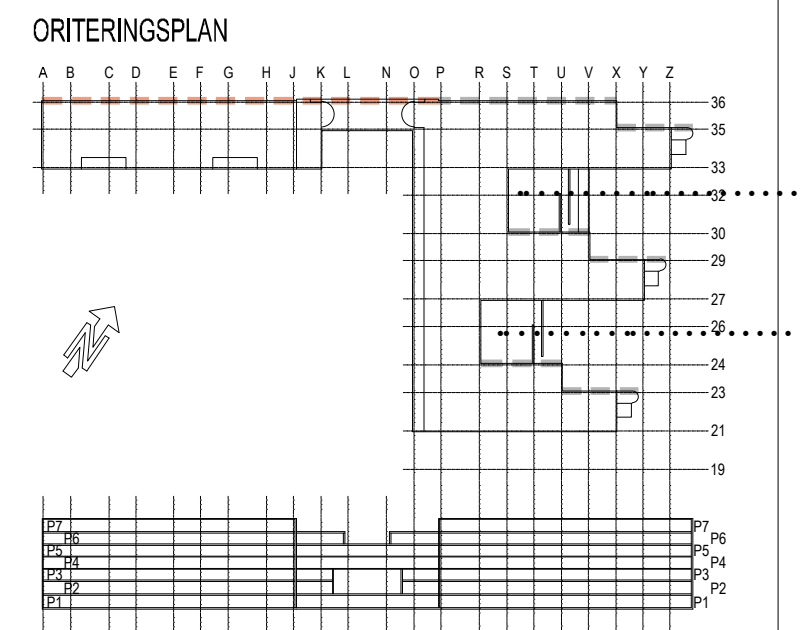



FOTO - NUVARANDE SITUATION



EFTER - ILLUSTRATION

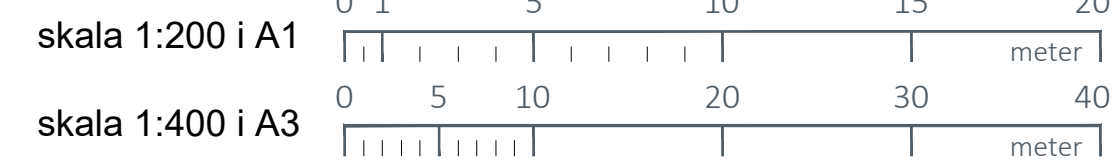

| | | | | |
|---|--------------------|-----------------------|---------------------|----------|
| | | | | |
| REV | ANT | ÄNDRINGEN AVSER | DATUM | SIGN |
| FÖRFRÅGNINGSUNDERLAG | | | | |
| <div><div></div><div>CASTELLUM</div></div> | | | | |
| KV KEFLAVIK 1 STOCKHOLM KONTOR | | | | |
| | PL CASTELLUM STHLM | | | |
| X | A | WAK ARKITEKTER AB | | |
| | K | - | | |
| | V | - | | |
| | E | - | | |
| | L | - | | |
| | B | - | | |
| ANSVARIG MATTHS JÄRLIDEN | | RITAD/KONSTR AV CW | HANDLAGGARE MJ | |
| UPPDRAG NR - | | DATUM 2023-12-22 | RST NR - | |
| FASAD MOT NORR | | | | |
| | | | | |
| SKALA 1:200 A1 1:400 A3 | PROJNR - | | NUMMER A-40.1-10 | REV - |