




skala 1:200 i A1  
skala 1:400 i A3

- .....
- ALLA MÄTT I MILLIMETER OM EJ ANNAT ANGES.  
HÖJDER I METER.
- NY PUTSFASAD I SVART  
ANTHRACITE B48 28 03 (StoColor System)  
BEF. PUTSFASAD I VITT
- NY BELYSNING Philips BVP 353 L1

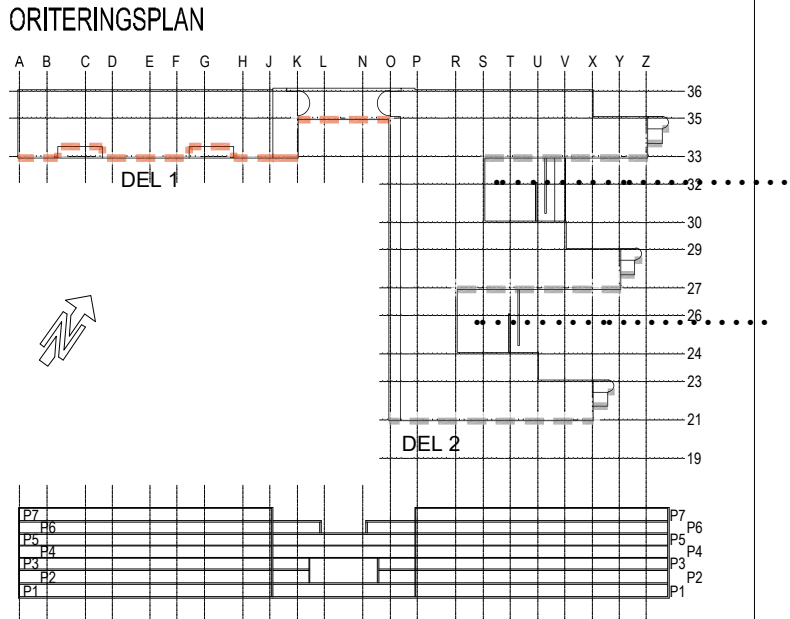

BEF. TEGELFASAD BYTTIS TILL PUTSFASAD I SVART  
ANTHRACITE B48 28 03 (StoColor System)



FOTO - NUVARANDE SITUATION





BEF. PUTSFASAD I VITT



skala 1:200 i A1

skala 1:400 i A3

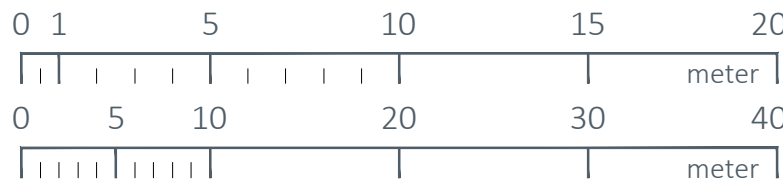

REV	ANT	ÄNDRINGEN AVSER	DATUM	SIGN
FÖRFRÅGNINGSUNDERLAG				
<div> <b>CASTELLUM</b></div>				
KV KEFLAVIK 1 STOCKHOLM KONTOR				
	PL	CASTELLUM STHLM		
X	A	WAK ARKITEKTER AB		
	K	-		
	V	-		
	E	-		
	L	-		
	B	-		
ANSVARIG		RITAD/KONSTR AV	HANDLAGGARE	
MATTHIS JÄRLIDEN		CW	MJ	
UPPDRAG NR		DATUM	RST NR	
-		2023-12-22	-	
FASAD MOT SÖDER DEL 1				
SKALA	PROJNR	NUMMER	REV	
1:200 A1 1:400 A3	-	A-40.1-12	-	