

skala 1:200 i A1
skala 1:400 i A3

.....
ALLA MÄTT I MILLIMETER OM EJ ANNAT ANGES.
HÖJDER I METER.

NY PUTSFASAD I SVART
ANTHRACITE B48 28 03 (StoColor System)
BEF. PUTSFASAD I VITT

NY BELYSNING Philips BVP 353 L1

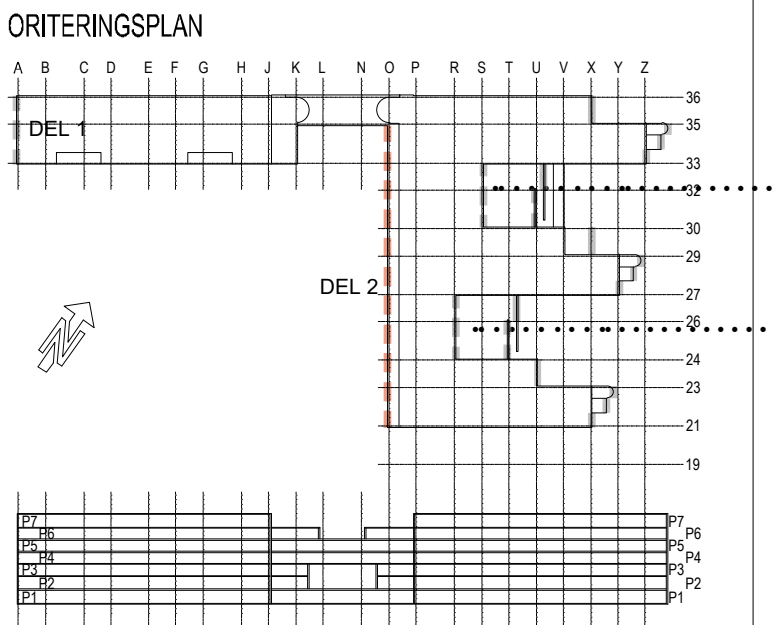



FOTO - NUVARANDE SITUATION



skala 1:200 i A1
skala 1:400 i A3

0 1 5 10 15 20
meter

0 5 10 20 30 40
meter

REV	ANT	ÄNDRINGEN AVSER	DATUM	SIGN
FÖRFRÅGNINGSUNDERLAG				
<div> CASTELLUM</div>				
KV KEFLAVIK 1 STOCKHOLM KONTOR				
PL CASTELLUM STHLM				
X	A	WAK ARKITEKTER AB		
	K	-		
	V	-		
	E	-		
	L	-		
	B	-		
ANSVARIG MATTHS JÄRLIDEN		RITAD/KONSTR AV CW	HANDLAGGARE MJ	
UPPDRAG NR -		DATUM 2023-12-22	RST NR -	
FASAD MOT VÄSTER DEL 2				
SKALA 1:200 A1 1:400 A3	PROJNR -	NUMMER A-40.1-13	REV -	