



skala 1:200 i A1
skala 1:400 i A3

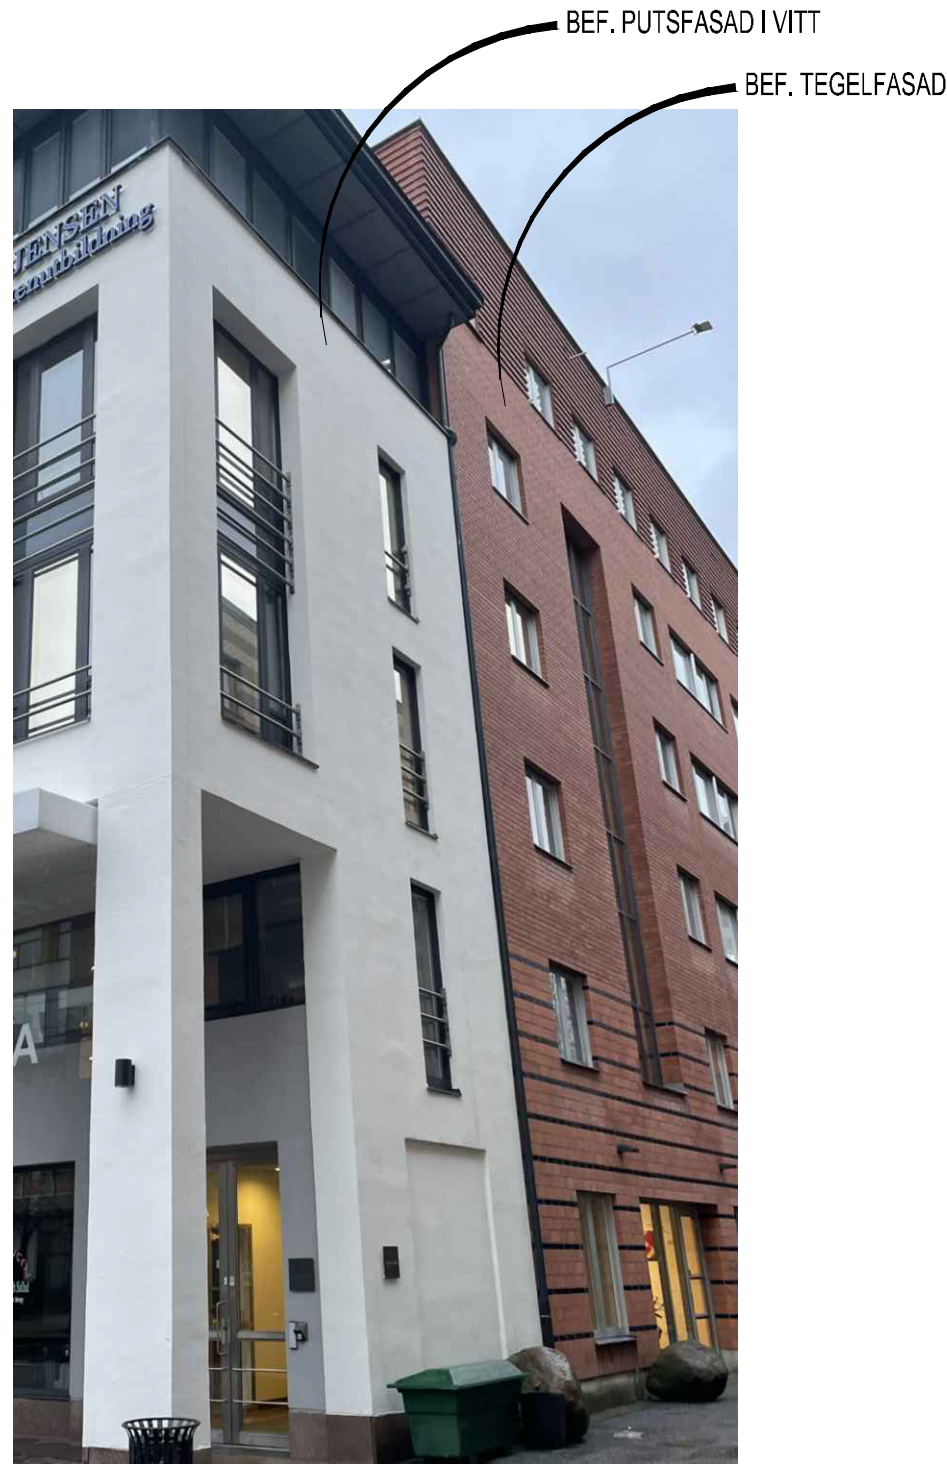


FOTO - NUVARANDE SITUATION


.....


ALLA MÄTT I MILLIMETER OM EJ ANNAT ANGES.
HÖJDER I METER.

NY PUTSFASAD I SVART
ANTHRACITE B48 28 03 (StoColor System)
BEF. PUTSFASAD I VITT

NY BELYSNING Philips BVP 353 L1

ORITERINGSPLAN

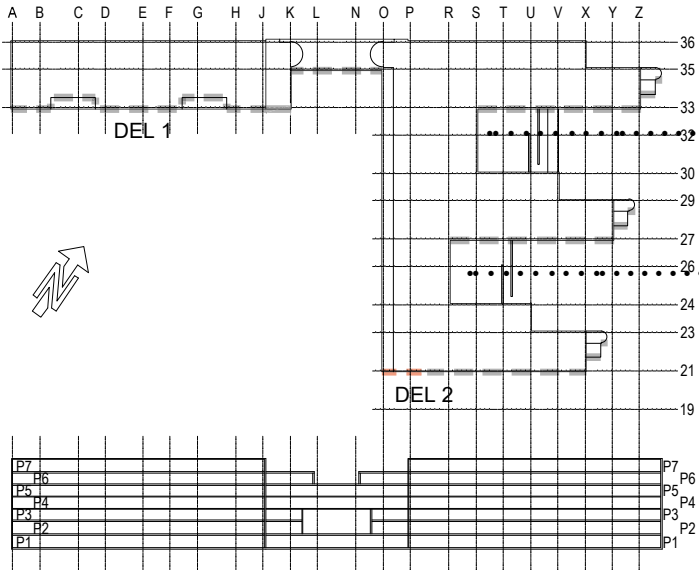

REV	ANT	ÄNDRINGEN AVSER	DATUM	SIGN
FÖRFRÅGNINGSUNDERLAG				
<div> CASTELLUM</div>				
KV KEFLAVIK 1 STOCKHOLM KONTOR				
	PL	CASTELLUM STHLM		
X	A	WAK ARKITEKTER AB		
	K	-		
	V	-		
	E	-		
	L	-		
	B	-		
ANSVARIG	RITAD/KONSTR AV		HANDLAGGARE	
MATTHS JÄRLIDEN	CW		MJ	
UPPDRAG NR	DATUM		RST NR	
-	2023-12-22		-	
FASAD MOT SÖDER DEL 2				
SKALA	PROJNR	NUMMER		REV
1:200 A1 1:400 A3	-	A-40.1-14		-