



BYGGLOV AVSER
FLÄKT PÅ TAK

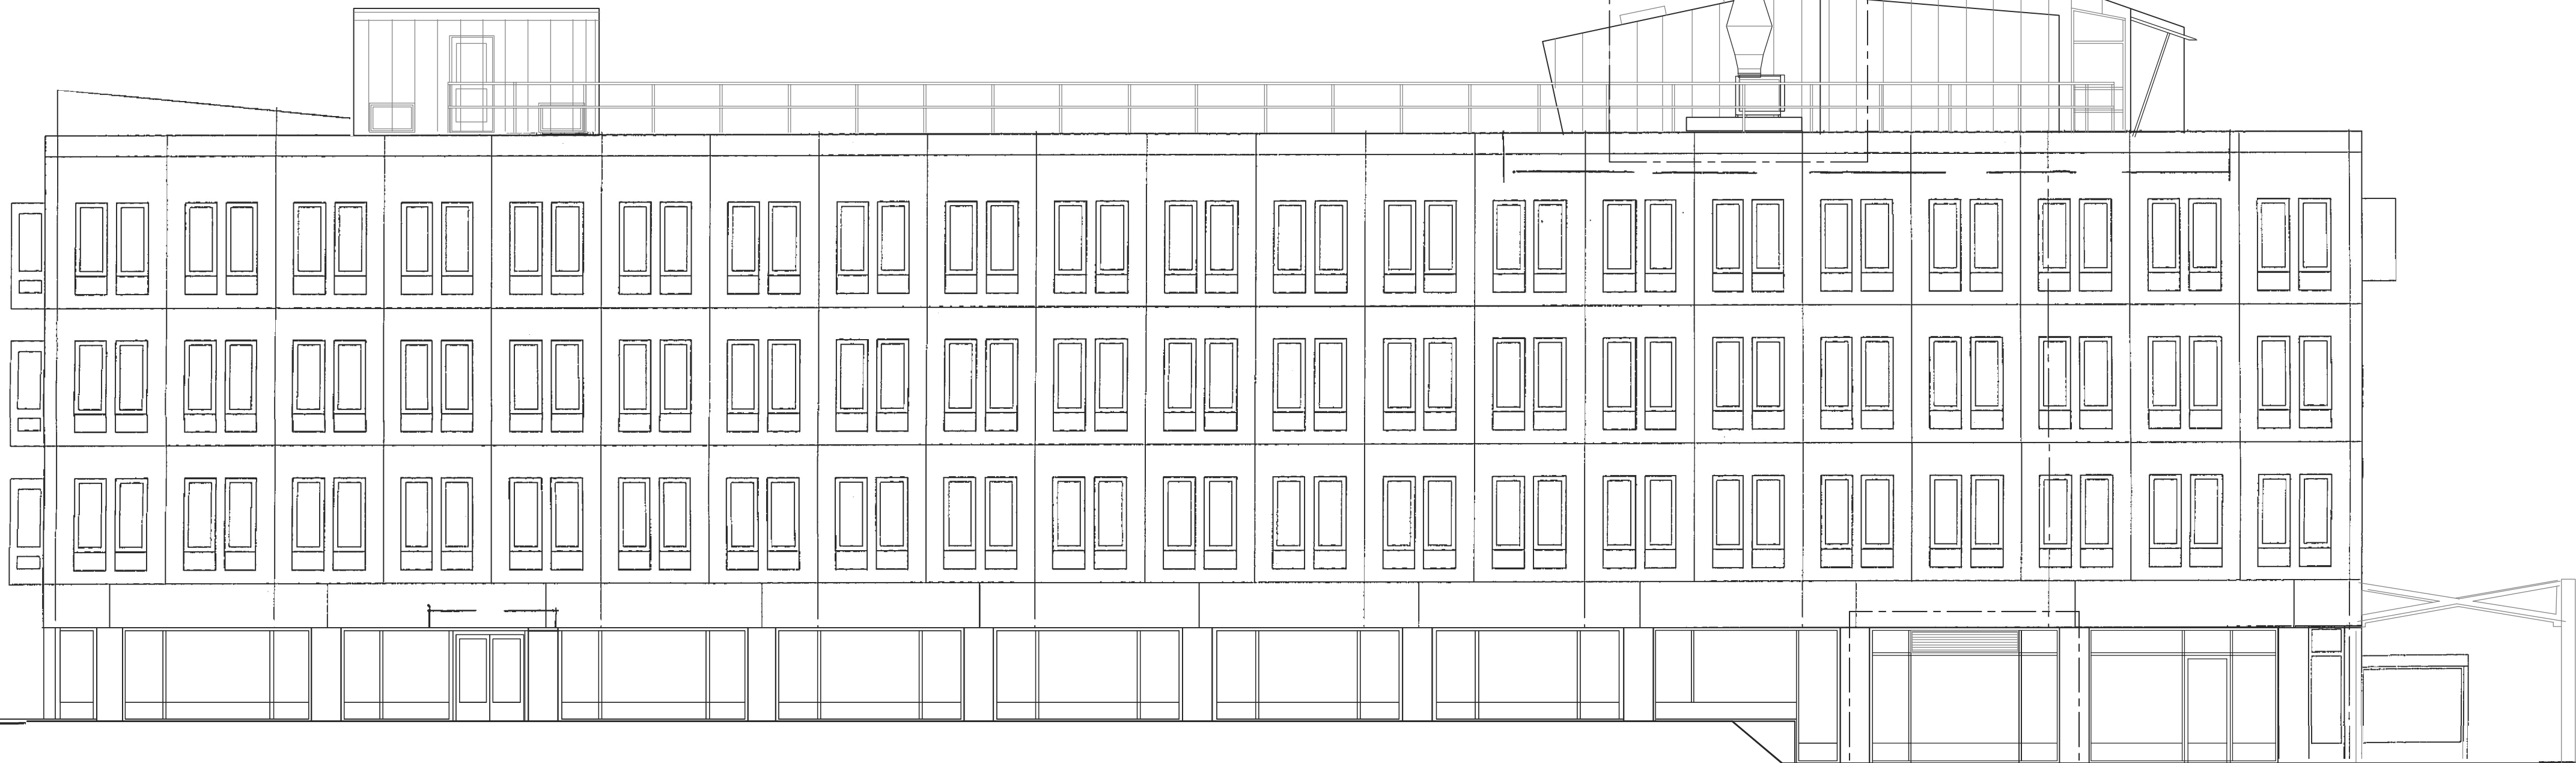


FASAD MOT VÄSTER

BYGGLOV AVSER
TILLUFTSGALLER
TILL KÖK

BYGGLOV AVSER
FLÄKT PÅ TAK

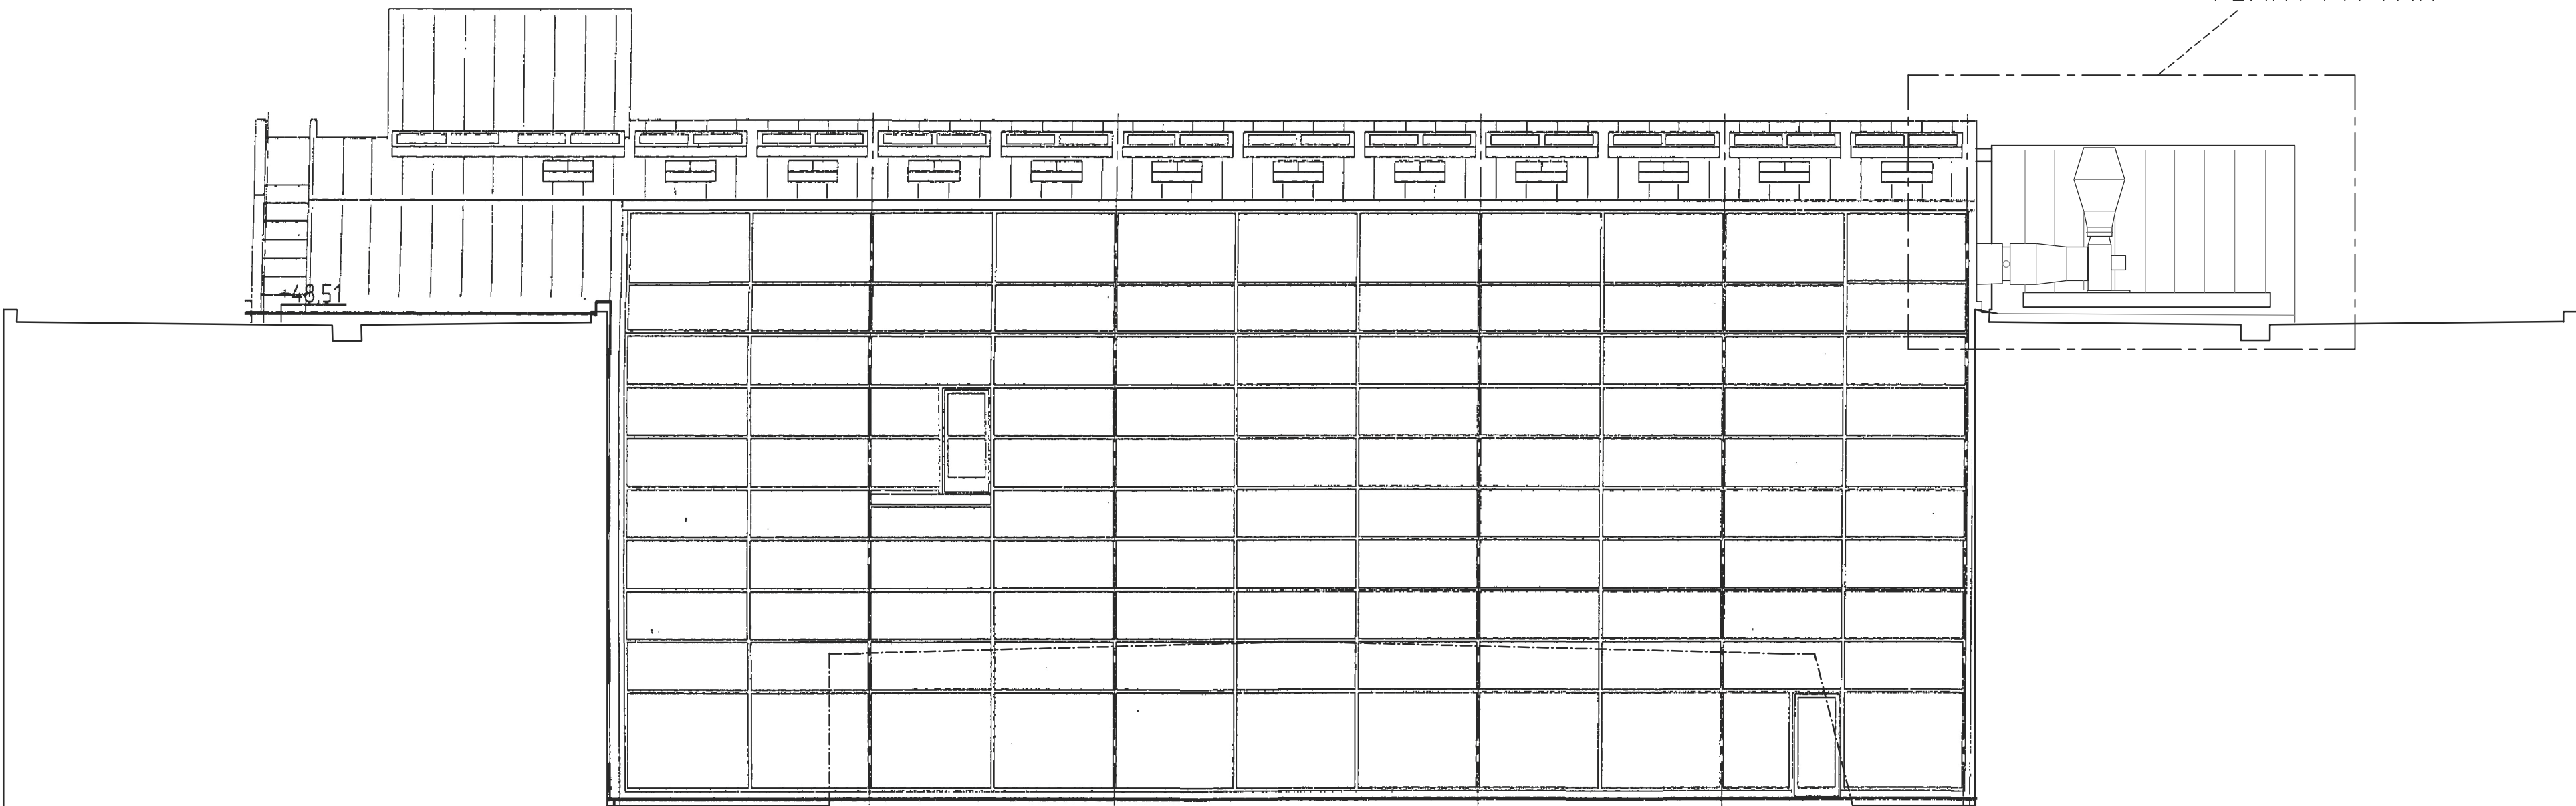

INNERGÅRDSFASAD MOT NORR

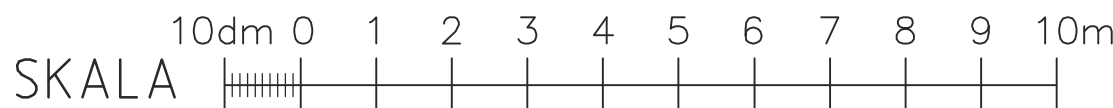

FÖRKLARINGAR

Ritningen avser att redovisa nya ventilationsanpassningar enligt ritning. Avvikelser kan förekomma då komplett ritningsunderlag saknas; såsom befintliga takkompletteringar don och räcken

FÖRESKRIFTER

Ventilationsgaller i fasad utförs i kulör lika befintligt glasparti (röd).


Fläktdon på tak kulörer grå lika omgivande väggar

HÄNVISNING

Se även ritningar

A-416-001 för aggregat på tak

A-42.6-001 för ventgaller i fasad.

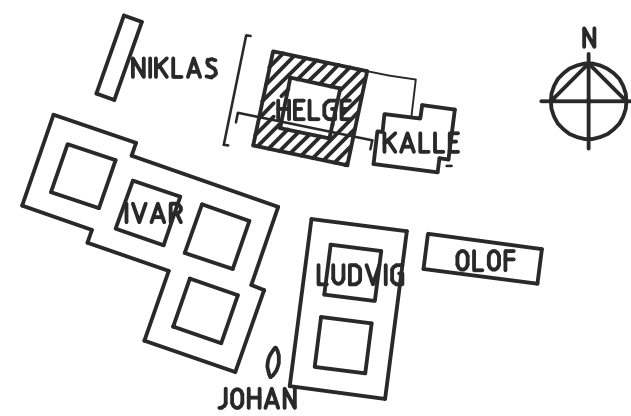

KOMPLETTERING 2024-01-08

REV	ANT	REVIDERINGEN AVSER	DATUM	SIGN
-----	-----	--------------------	-------	------

BYGGLOVRITNING

Telestaden

A)	ARKITEMA	Tel. 08-54585600
K		Tel.
V		Tel.
E		Tel.
L		Tel.
I		Tel.

ARB NR	RITAD AV	HANDL AV
230008		ELFRE
DATUM	ANSVARIG	
2023-11-24	E.FREDRIKSSON	

BURMANSTORP-1
HUS:H HELGE

ELEVATIONER

BULLERSKYDD

SKALA	RITNR	REV
A1= 1:100 A3= 1:200	A-40-3-002	