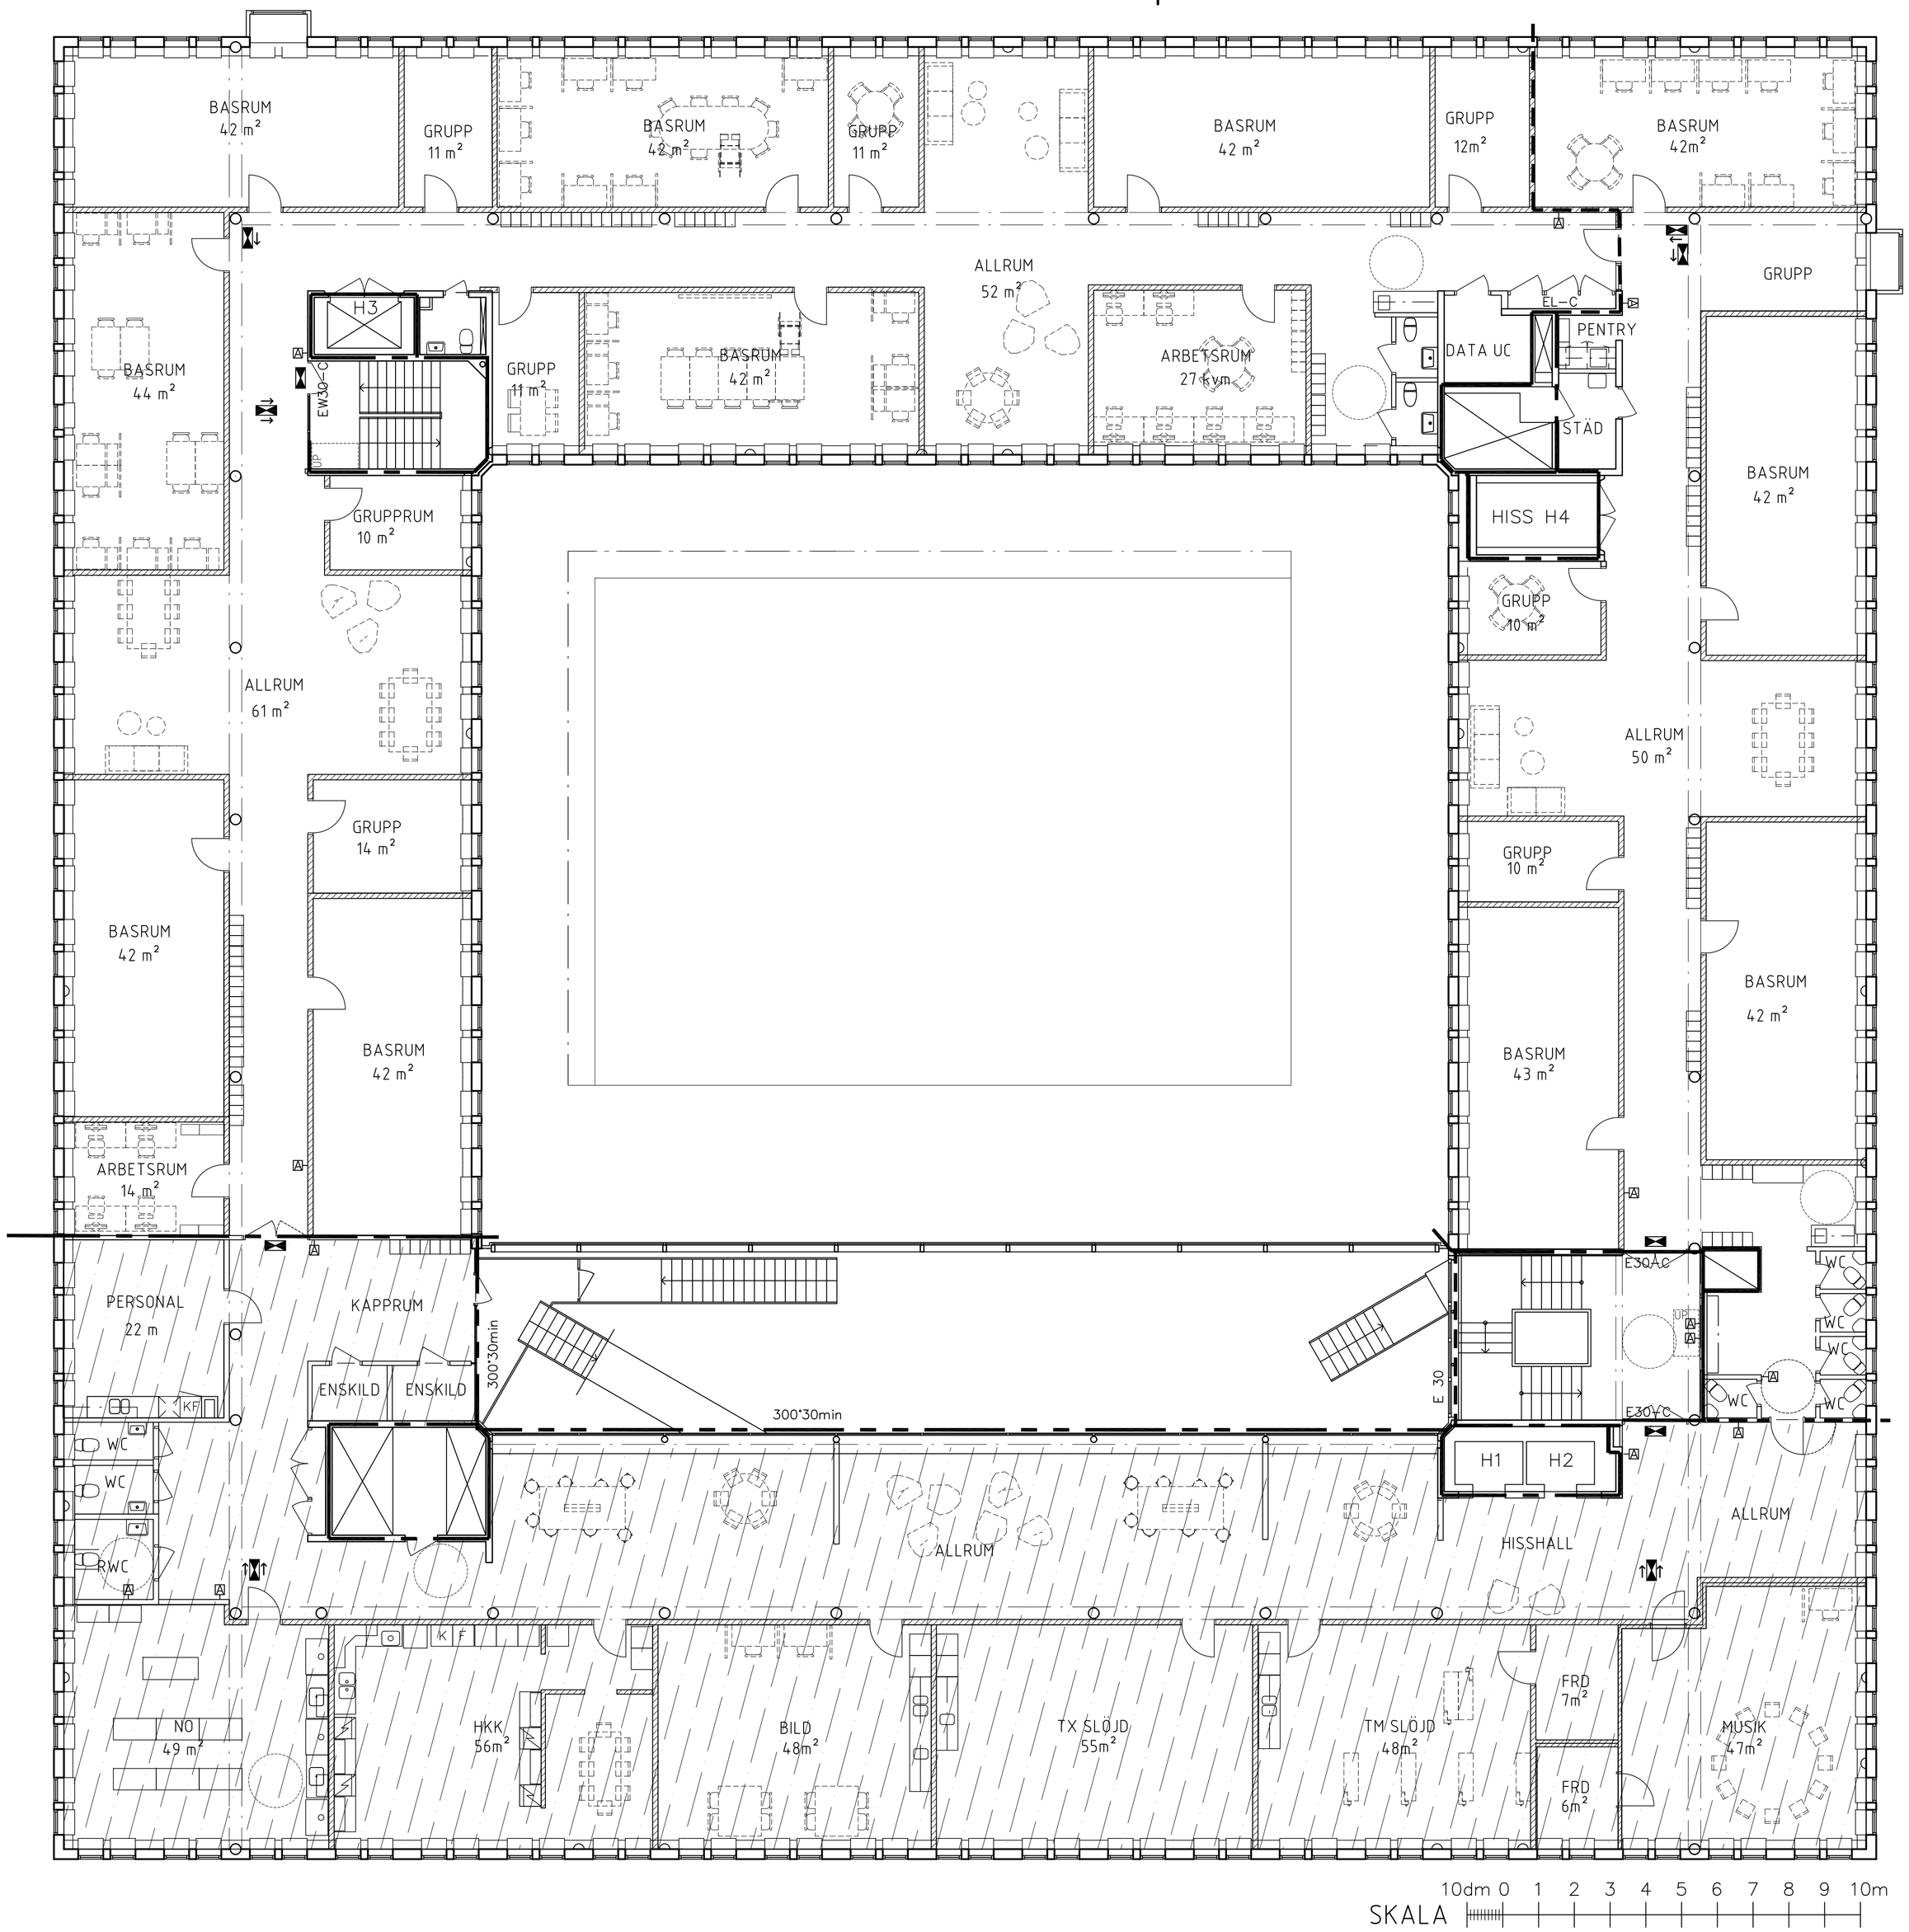

FÖRKLARINGAR

Ritningen avser bygglov för anpassningar för skolverksamhet.

- Brandcellsgräns
- Röklucka
- Utrymningsväg
- Nödutrymningsskylt
- Sprinklat
- Nya väggar
- Befintliga dörrar 30°
- Nya dörrar 90°
- Dörrautomatik
- Utrymningsplats
- Lös möblering (exempel)
- Tillgänglig vändyta 1500 diameter

FÖRESKRIFTER

Samtliga nya dörrar utförs 10M undantaget mindre wc.

HÄNVISNINGAR

Se även tillgänglighetsutlåtande

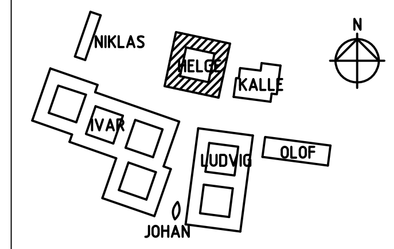

KOMPLETTERING 2024-01-08

REV	ANT	REVIDERINGEN AVSER	DATUM	SIGN

BYGGLOVSRITNING

Telestaden

A	ARKITEMA	Tel. 08-54585600
K		Tel.
V		Tel.
E		Tel.
L		Tel.
I		Tel.

ARB NR	RITAD AV	HANDL. AV
230008		ELFRE
DATUM	ANSVARIG	
2023-11-24	E.FREDRIKSSON	

BURMANSTORP-1
HUS:H HELGE

PLAN 4 VÅNING 2TR

SKOLA

SKALA	RITNR	REV
A1= 1:100 A3= 1:200	A-40-1-040	

Inkom till Stockholms stadsbyggnadskontor - 2024-01-08, Dnr 2023-17901