




FASAD MOT NORDVÄST

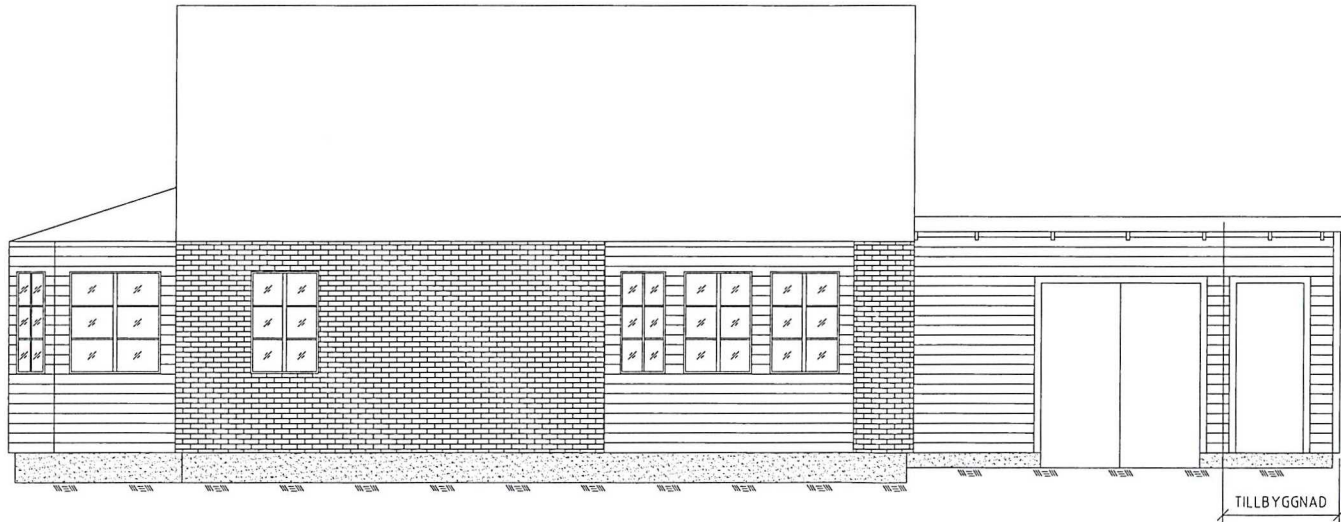

FASAD MOT NORDÖST



FASAD MOT SYDVÄST

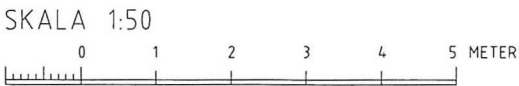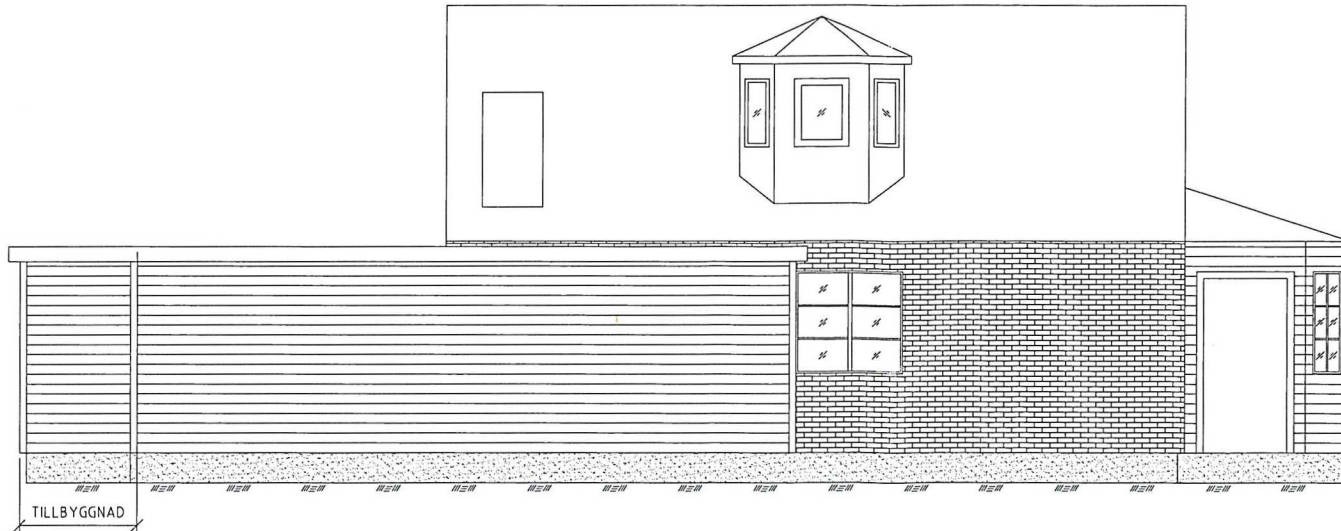

FÖRKLARING

MÅTT I MM.

FASAD

LIGGANDE TRÄPANEL LIKA BEF., KULÖR: GUL
NCS, ENLIGT SENARE BESKED

SNICKERIER


VITT

NCS, ENLIGT SENARE BESKED

TAK

PLÅT, KULÖR: SVART/GRAFIT

SAMTLIGA MÅTT KONTROLLERAS PÅ PLATS FÖRE
BESTÄLLNING ELLER UTFÖRANDE.

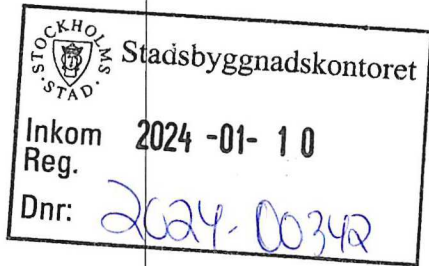

BET	ANT	ÄNDRINGEN AVSER	DATUM	SIGN
-----	-----	-----------------	-------	------

BYGGLOVSHANDLING

SD PROJECT
Structural Design

SD Projekt AB
Björkstigen 34
112 54 STOCKHOLM
Tel: 08-745 04 23

PROJEKTNUMMER 233110	RITÄRSKONSTRÄV KJH	HANDLAGGARE EL
DATUM 2023-12-19	ANSVARIG EL	

KV. SKULDERBLADET 36
DOKTOR ABRAHAMSS VÄG 66, BROMMA
TILLBYGGNAD
FASADER

SKALA 1:50 / A1 1:100 / A3	NUMMER A-03	BET
----------------------------------	----------------	-----