

FÖRESKRIFT

RITNING FÅR EJ ANVÄNDAS FÖR BESTÄLLNING ELLER UTFÖRANDE UTAN ATT VARA FÖRSEDD MED TEXTEN BYGGHANDLING.

PROJEKTERINGEN FÖR KONSTRUKTIONEN ÄR BASERAD PÅ ARKITEKTRITNINGAR. AVVIKELSER KAN FÖREKOMMA MELLAN RITNING OCH VERKLIGA FÖRHÅLLANDEN. MÄTTEN KONTROLLERAS PÅ PLATS INNAN BESTÄLLNING ELLER UTFÖRANDE.

VID AVVIKELSE AV BETYDANDE KARAKTÄR FÖR UTFÖRANDE SKALL KONSTRUKTÖR OCH/ELLER ANNAN BERÖRD KONSULT KONTAKTAS.

SAMTLIGA MÅTT ANGES I MILLIMETER.

GÄLLANDE NORMER

EKS 12  
BBR 29  
SS-EN 1990  
SS-EN 1991-1-1  
SS-EN 1991-1-3  
SS-EN 1991-1-4  
SS-EN 1992-1-1  
SS-EN 1993-1-1  
SS-EN 1993-1-8  
SS-EN 1995-1-1  
SS-EN 1996-1-1

TOLERANSER

TOLERANSER ENL. AMA HUS 21 & AMA ANLÄGGNING 23

ÅNGSPÄRR

LUFT- OCH DIFFUSIONSTÄTNING I NYA VÄGGAR OCH TAK UTFÖRS MED ÄLDERSBESTÄNDIG 0,2 PE-FOLIE. NOGGRANN TÄTNING AV PE-FOLIEN I VÄGGAR, TAK OCH AVEN MOT KARMAR OCH DYLIKT. SKARVAR TEJPAS ALT. UTFORMAS MED OVERLAPP OCH DUBBELHÄFTANDE TÄTNINGSBAND. TÄTNING RUNT HÅLTAGNINGAR UTFÖRS MED TEJP. OBS! TEJP SOM AVSES FÖR ÄNDAMÅLET SKALL ANVANDAS.

BYGGFUKT

VID GOLVLÄGGNING FÅR RELATIVA FUKTIGHETEN (RF) I UNDERLAGET INTE ÖVERSTIGA DEN RF SOM ANGES FÖR AKTUELLT BELÄGGNINGSMATERIAL I BYGGTEKNISK BESKRIVNING ALT. ENL. VAD GOLVLEVERANTÖREN REKOMMENDERAR.

PLATSGJUTEN BETONG

BETONGKVALITETER (KONSTRUKTIVA KRAV)  
SULA: BETONG C30/37 - XC1 - MAX VCT: 0,60

ALLT BETONG UTOMHUS SKA HA 5% LUFTINBLANDNING

ARMERING  
K500C-T OCH NK500AB-W DÄR EJ ANNAT ANGES.

FÖRANKRINGSLÅNGDER:

VERTIKALT		HORISONTellt	
Ø8	400 MM	Ø8	300 MM
Ø10	500 MM	Ø10	400 MM
Ø12	700 MM	Ø12	500 MM
Ø16	900 MM	Ø16	600 MM

TÄCKSKIKT: 25 MM

TRÄKONSTRUKTIONER

KVALITETER:

KONSTRUKTIONSVIRKE I TAK OCH VÄGG C24 OM EJ ANNAT ANGES.

INFÄSTNING TILL PLÅTBESLAG SKA SKE MED ANKARSPIK 4,0x40 ALT. SKRUV.

ALLT TRÄ OCH SKIVMATERIAL SOM STÅR I KONTAKT MED BETONG ELLER MURVERK SKA AVSKILJAS MED EPDM GUMMI ELLER LIKV.

ALLT VIRKE SKA SKYDDAS MOT FUKT UNDER BYGGTIDEN.

STOCKHOLM  
STAD

Stadsbyggnadskontoret

Inkom  
Reg.

2024 -01- 10


Dnr:

2024-00342

BET	ANT	ÄNDRINGEN AVSER	DATUM	SIGN
BYGGLOVSHANDLING				
<div><div><div></div><div><div>SD PROJECT</div><div>Structural Design</div></div></div><div><div>SD Projekt AB</div><div>Kjällarvägen 34</div><div>112 54, STOCKHOLM</div><div>Tel: 08-745 04 29</div></div></div>				
PROJEKTNUMMER 233110		RITAD/KONSTR AV KJH	HANDLAGGARE EL	
DATUM 2023-12-19		ANSVARIG EL		
KV. SKULDERBLADET 36 DOKTOR ABRAHAMSS VÄG 66, BROMMA TILLBYGGNAD ALLMÄNNA FÖRESKRIFTER				
SKALA	NUMMER K33:00			I BET

1  
1:50  
GRUNDPLAN

2  
1:50  
STOMPLAN

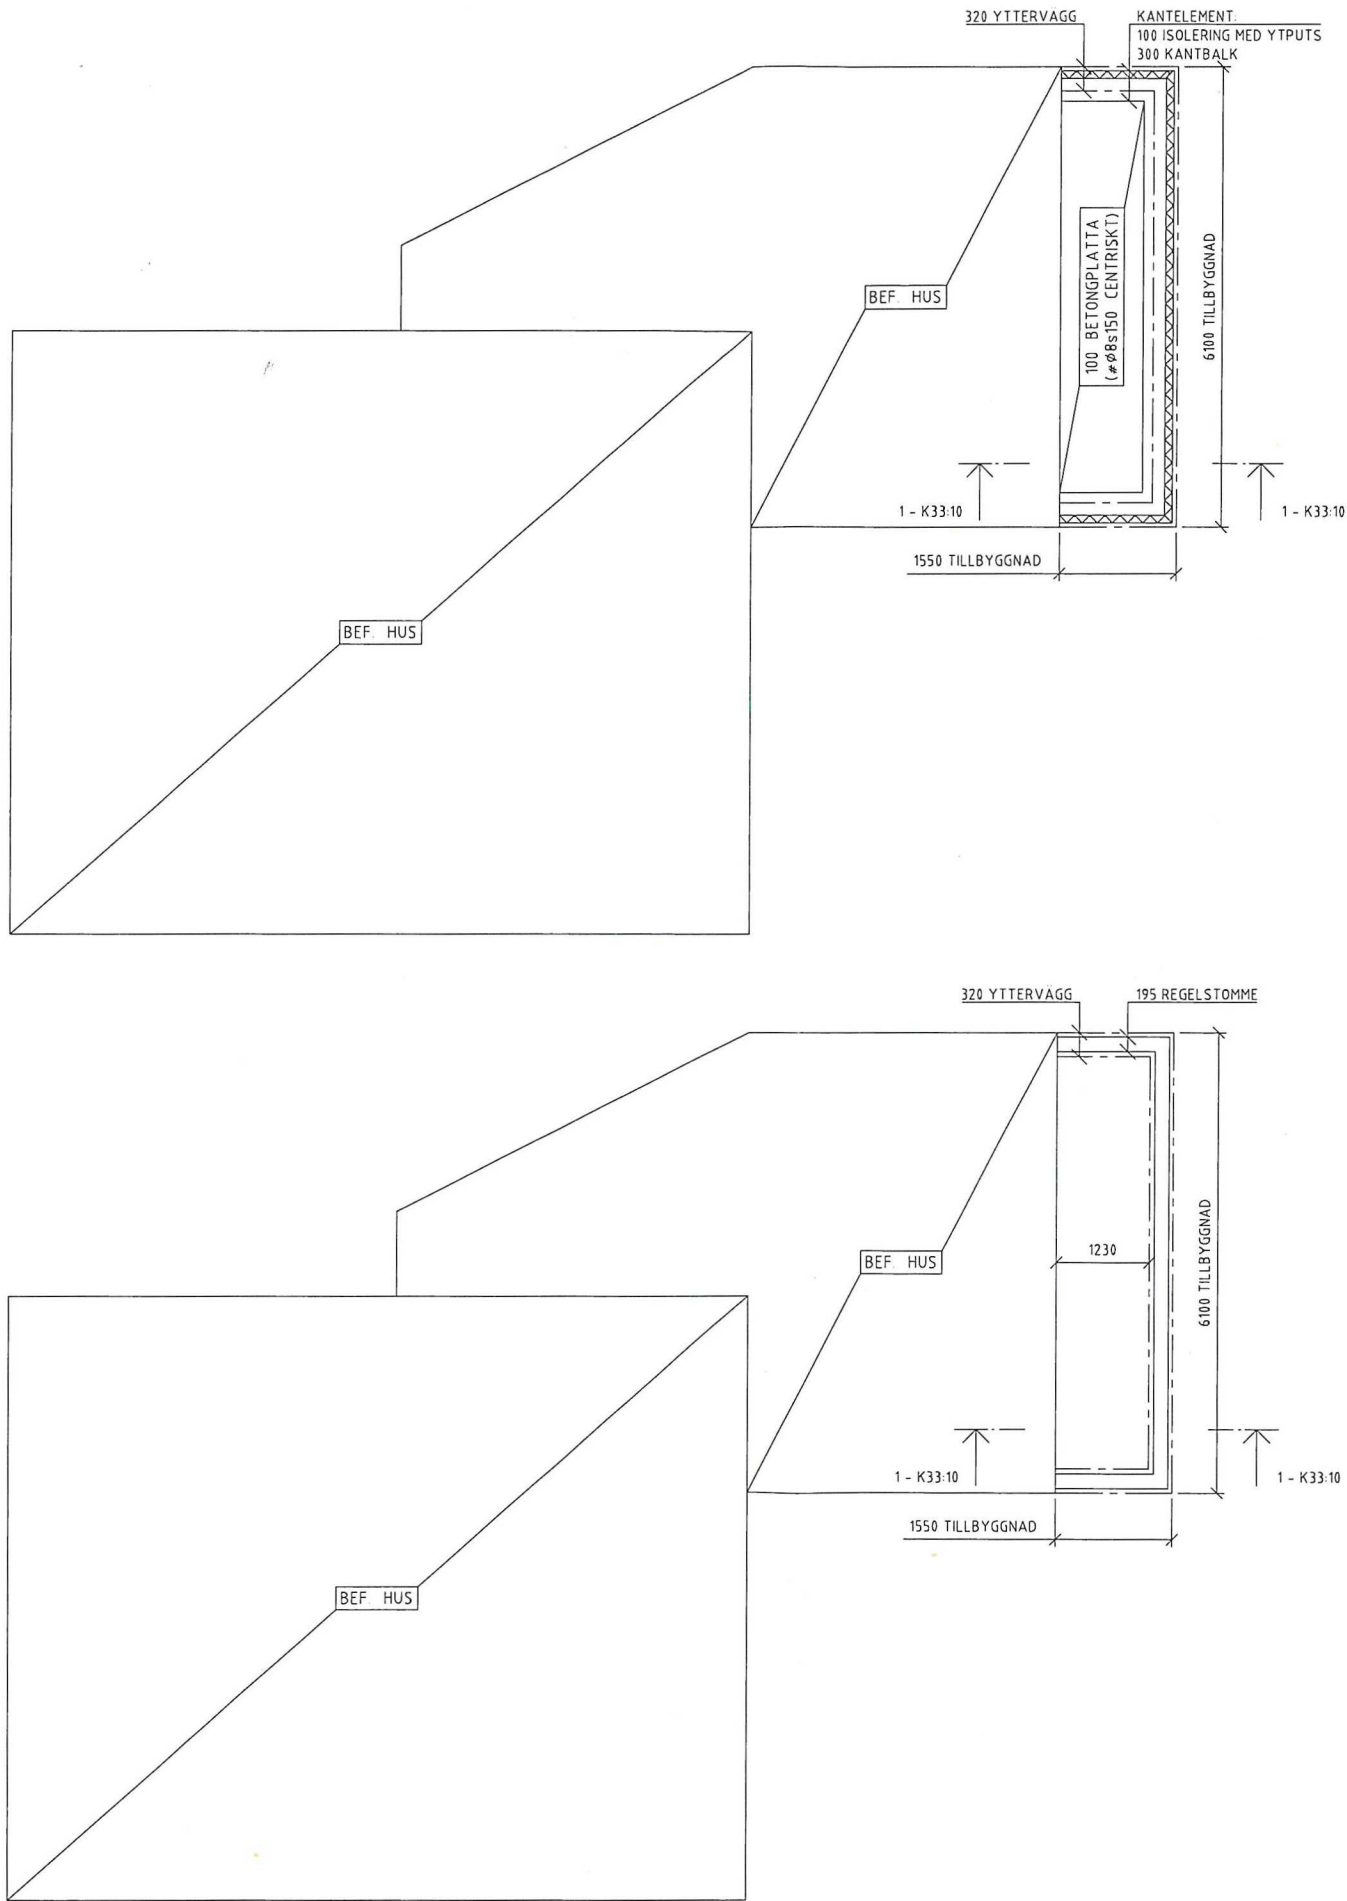

## FÖRESKRIFT

RITNING FÅR EJ ANVANDAS FÖR BESTÄLLNING ELLER UTFÖRANDE UTAN ATT VARA FÖRSEDD MED TEXTEN BYGGHANDLING


PROJEKTERINGEN FÖR KONSTRUKTIONEN ÄR BASERAD PÅ ARKITEKTRITNINGAR. AVVIKELSER KAN FÖREKOMMA MELLAN RITNING OCH VERKLIGA FÖRHÅLLANDEN. MÅTTEN KONTROLLERAS PÅ PLATS INNAN BESTÄLLNING ELLER UTFÖRANDE.

VID AVVIKELSE AV BETYDANDE KARAKTÄR FÖR UTFÖRANDE SKALL KONSTRUKTÖR OCH/ELLER ANNAN BERÖRD KONSULT KONTAKTAS.

SAMTLIGA MÅTT ANGES I MILLIMETER.

## FÖRKLARINGAR

## HÄNVISNINGAR

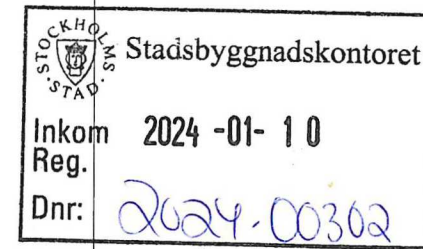

BET	ANT	ÄNDRINGEN AVSER	DATUM	SIGN
-----	-----	-----------------	-------	------

## BYGGLOVSHANDLING



SD Projekt AB  
Åkerstrången 16  
112 56, STOCKHOLM  
Tel 08-785 04 38

PROJEKTNUMMER 233110	RITADKONSTR AV KJH	HANDLAGGARE EL
DATUM 2023-12-19	ANSVARIG EL	

KV. SKULDERBLADET 36  
DOKTOR ABRAHAM VÄG 66, BROMMA  
TILLBYGGNAD  
GRUND- OCH STOMPLAN

SKALA 1:50 / A1 1:100 / A3	NUMMER K33:01	I BET
----------------------------------	------------------	-------

FÖRESKRIFT

RITNING FÅR EJ ANVANDAS FÖR BESTÄLLNING ELLER UTFÖRANDE UTAN ATT VARA FÖRSEDD MED TEXTEN BYGGHANDLING


PROJEKTERINGEN FÖR KONSTRUKTIONEN ÄR BASERAD PÅ ARKITEKTRITNINGAR. AVVIKELSER KAN FÖREKOMMA MELLAN RITNING OCH VERKLIGA FÖRHÅLLANDEN. MÄTTEN KONTROLLERAS PÅ PLATS INNAN BESTÄLLNING ELLER UTFÖRANDE.

VID AVVIKELSE AV BETYDANDE KARAKTÄR FÖR UTFÖRANDE SKALL KONSTRUKTÖR OCH/ELLER ANNAN BERÖRD KONSULT KONTAKTAS.


SAMTLIGA MÅTT ANGES I MILLIMETER.

FÖRKLARINGAR

HÄNVISNINGAR

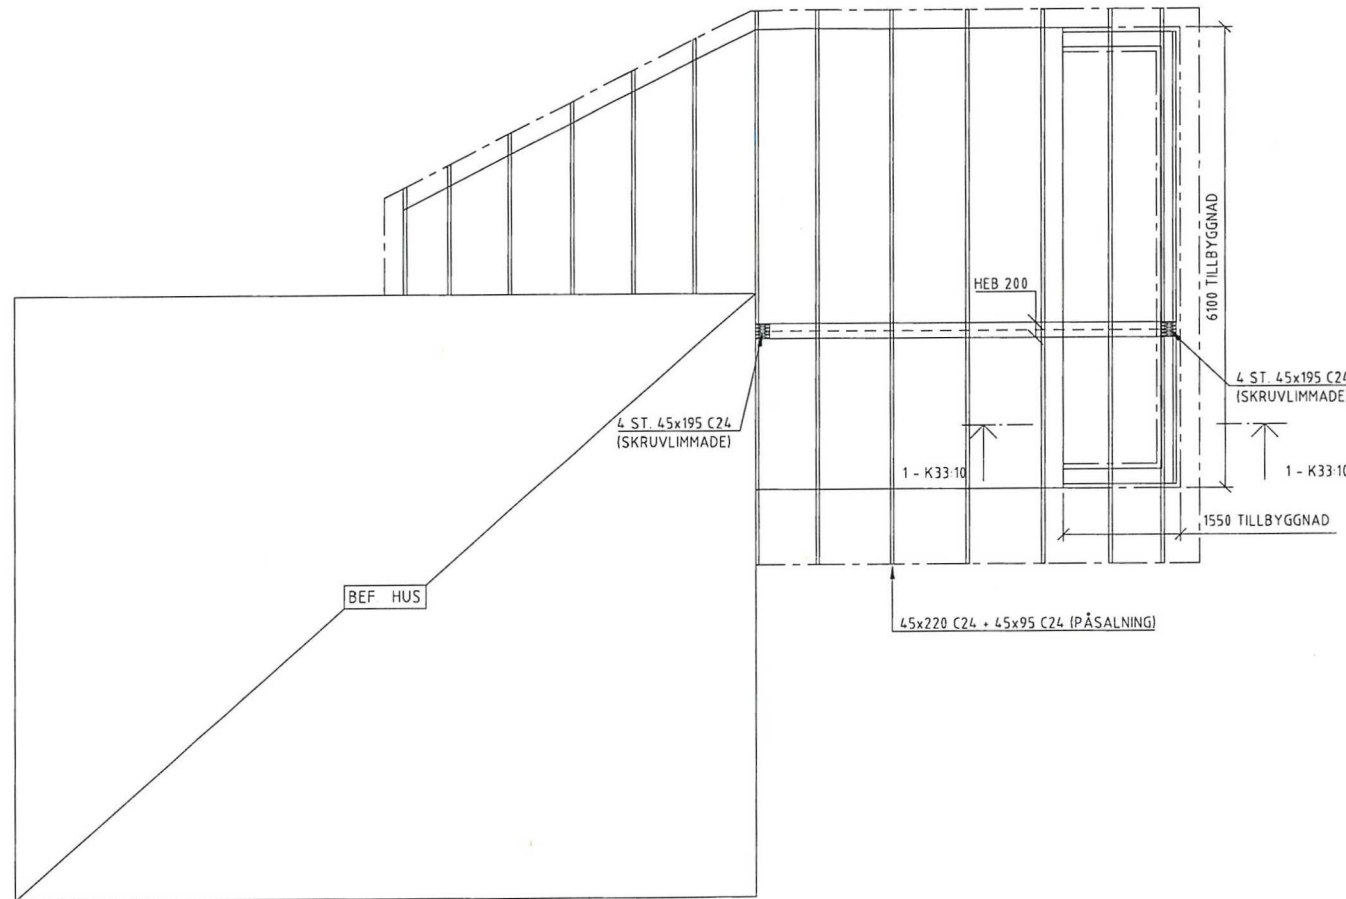

1  
150 TAKPLAN



Stadsbyggnadskontoret



Inkom  
Reg.

2024 -01- 10

Dnr:

2024-00302

BET	ANT	ÄNDRINGEN AVSER	DATUM	SIGN
BYGGLOVSHANDLING				
<div><div></div><div><div>SD PROJECT</div><div>Structural Design</div></div></div>			<div>SD Projekt AB Kämpingevägen 34 112 54, STOCKHOLM Tel: 08-745 04 22</div>	
PROJEKTNUMMER	RITAD/KONSTR AV		HANDLAGGARE	
233110	KJH		EL	
DATUM	ANSVARIG			
2023-12-19	EL			
KV. SKULDERBLADET 36 DOKTOR ABRAHAMSS VÄG 66, BROMMA TILLBYGGNAD TAKPLAN				
SKALA	NUMMER			I BET
1:50 / A1 1:100 / A3	K33:01			

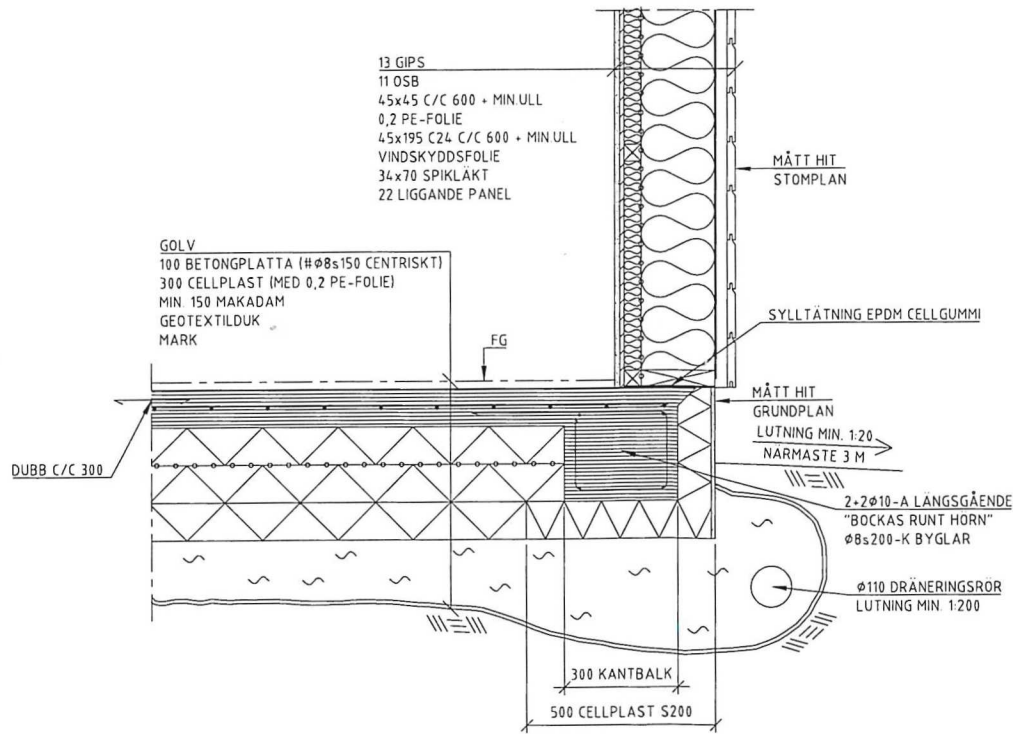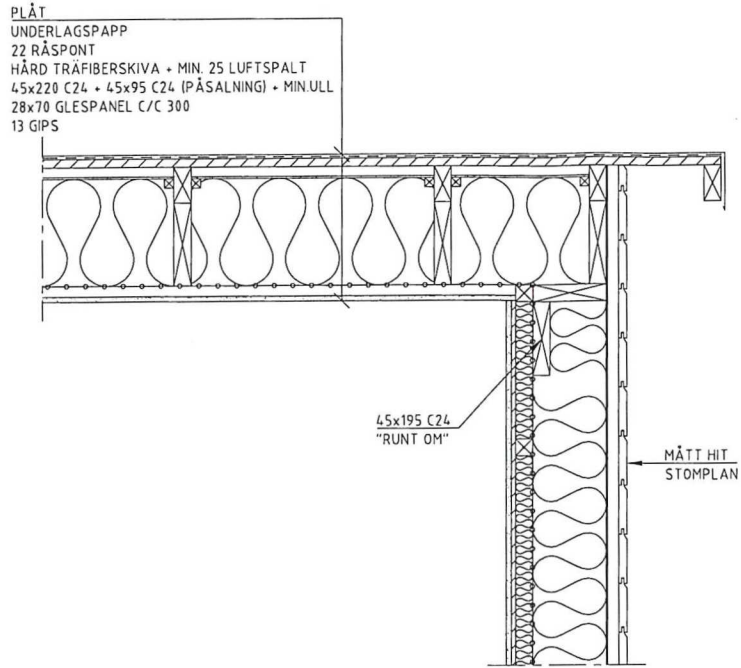

1  
1:10 SEKTION TILLBYGGNAD

### FÖRESKRIFT

RITNING FÅR EJ ANVANDAS FÖR BESTÄLLNING ELLER UTFÖRANDE UTAN ATT VARA FÖRSEDD MED TEXTEN BYGGHANDLING.

PROJEKTERINGEN FÖR KONSTRUKTIONEN ÄR BASERAD PÅ ARKITEKTRITNINGAR. AVVIKELSER KAN FÖREKOMMA MELLAN RITNING OCH VERKLIGA FÖRHÅLLANDEN. MÄTTEN KONTROLLERAS PÅ PLATS INNAN BESTÄLLNING ELLER UTFÖRANDE.

VID AVVIKELSE AV BETYDANDE KARAKTÄR FÖR UTFÖRANDE SKALL KONSTRUKTÖR OCH/ELLER ANNAN BERÖRD KONSULT KONTAKTAS.

SAMTLIGA MÄTT ANGES I MILLIMETER.

### FÖRKLARINGAR

### HÄNVISNINGAR

STOCKHOLM  
STAD

Inkom  
Reg.  
Dnr:

Stadsbyggnadskontoret

2024-01-10

2024-00302

BET	ANT	ÄNDRINGEN AVSER	DATUM	SIGN
BYGGLOVSHANDLING				
<div><div><div>SD PROJECT</div><div>Structural Design</div></div><div><div>SD Projekt AB</div><div>Kantorsvägen 16</div><div>115 54, STOCKHOLM</div><div>Fel: 08-745 04 20</div></div></div>				
PROJEKTNUMMER	233110	RITAD/KONSTR. AV	KJH	HANDLÄGGARE
DATUM	2023-12-19	ANSVARIG	EL	EL
KV. SKULDERBLADET 36 DOKTOR ABRAHAMSS VÄG 66, BROMMA TILLBYGGNAD SEKTION				
SKALA	1:10 / A1 1:20 / A3	NUMMER	K33:01	I BET