
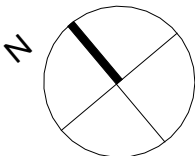


- BEF. VÄGG
- NY VÄGG
- DEMOLERA

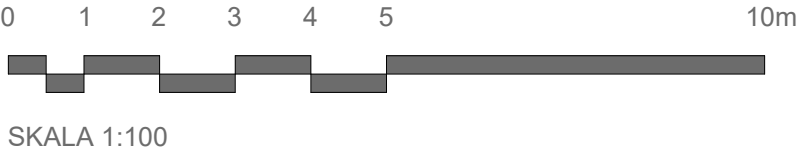

Kulstötärvägen 5			
RITNING TAKPLAN		RITNINGSNUMMER A-40.1-100	
RITAD/KONST.AV A.A.	DATUM 10/01/2024	SKALA 1:100	