



FASAD MOT SYDVÄST  
skala 1:100

ANVISNINGAR

BEFINTLIG KARM RIVES OCH  
DEN NYA KARMEN MONTERAS I  
DESS STÄLLE.  
BALKONGPLATTANS UNDERSIDA  
UTFÖRES SLÄT. PINNRÄCKE AV  
SMIDESSTÅL I KULÖR SVART.

INFÄSTNING ENLIGT K-RITNING.

BET	ANT	ÄNDRINGEN AVSER	DATUM	SIGN
BYGGLOVSRITNING				
<div><div></div><div>Balcona</div></div>				
<div><div>BALCONA AB SÖCKENVÄGEN 477 122 33 ENSKEDE 08-669 09 00</div><div><a href="http://www.balcona.se">www.balcona.se</a> <a href="mailto:offert@balcona.se">offert@balcona.se</a></div></div>				
UPPDRAG NR 5283		RITAD/KONSTR AV JS		HANDLÄGGARE
DATUM 2023-12-21		ANSVARIG		
PALMTRÄDET 5 BALKONGER & DÖRRAR FASAD MOT SYDVÄST				
SKALA 1:100		HALVSKALA		RITNINGENS NUMMER A-5283-F1
				BET 3




FASAD MOT  
NORDVÄST  
skala 1:100

## ANVISNINGAR

BEFINTLIG KARM RIVES OCH  
DEN NYA KARMEN MONTERAS I  
DESS STÄLLE.  
BALKONGPLATTANS UNDERSIDA  
UTFÖRES SLÄT. PINNRÄCKE AV  
SMIDESSTÅL I KULÖR SVART.


INFÄSTNING ENLIGT K-RITNING.

BET	ANT	ÄNDRINGEN AVSER	DATUM	SIGN
BYGGLOVSRITNING				
<div> <b>Balcona</b></div>				
BALCONA AB SÖCKENVÄGEN 477 122 33 ENSKEDE 08-669 09 00			www.balcona.se offert@balcona.se	
UPPDRAG NR 5283		RITAD/KONSTR AV JS	HANDLÄGGARE	
DATUM 2023-12-21		ANSVARIG		
PALMTRÄDET 5 BALKONGER & DÖRRAR PLAN				
SKALA	HALVSKALA	RITNINGENS NUMMER		BET
1:100		A-5283-F2 3		

ANVISNINGAR

BEFINTLIG KARM RIVES OCH  
DEN NYA KARMEN MONTERAS I  
DESS STÄLLE.  
BALKONGPLATTANS UNDERSIDA  
UTFÖRES SLÄT. PINNRÄCKE AV  
SMIDESSTÅL I KULÖR SVART.

INFÄSTNING ENLIGT K-RITNING.

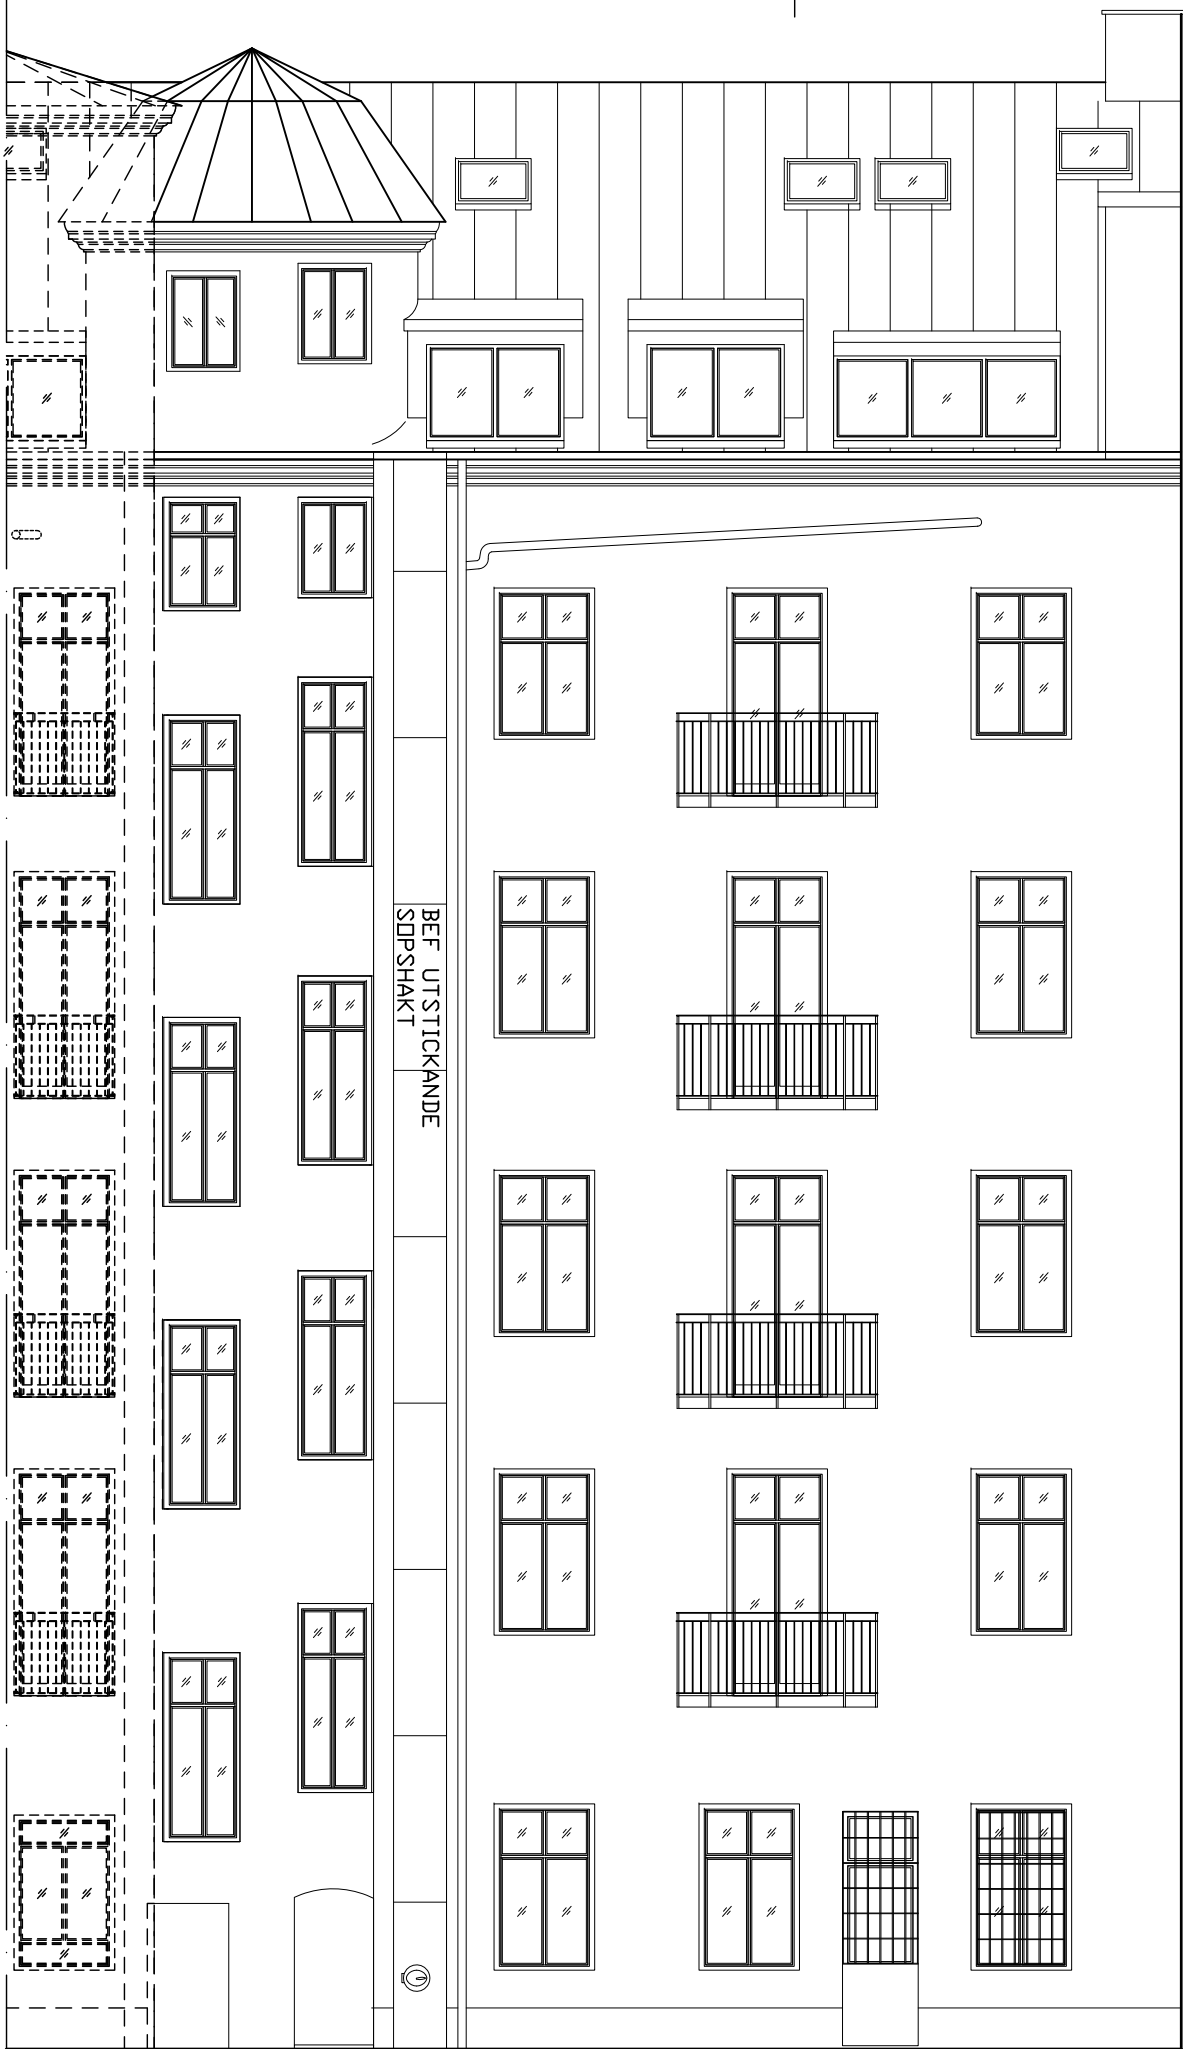

FASAD MOT NORDÖST  
skala 1:100

BET	ANT	ÄNDRINGEN AVSER	DATUM	SIGN
BYGGLOVSRITNING				
<div><div></div><div>Balcona</div></div>				
BALCONA AB SÖCKENVÄGEN 477 122 33 ENSKEDE 08-669 09 00			www.balcona.se offert@balcona.se	
UPPDRAG NR 5283		RITAD/KONSTR AV JS	HANDLÄGGARE	
DATUM 2023-12-21		ANSVARIG		
PALMTRÄDET 5 BALKONGER & DÖRRAR FASAD MOT NORDÖST				
SKALA 1:100		HALVSKALA		RITNINGENS NUMMER A-5283-F3 3
				BET