



ANVISNINGAR

BEFINTLIG KARM RIVES OCH DEN NYA KARMEN MONTERAS I DESS STÄLLE. BALKONGPLATTANS UNDERSIDA UTFÖRES SLÄT. PINNRÄCKE AV SMIDESSTÅL I KULÖR SVART. SKILJESKÄRM ÅT HÖRN UTFÖRES I STÅL I MÖRKT GRÅ KULÖR INNANFÖR GAVELRÄCKE.


INFÄSTNING ENLIGT K-RITNING.

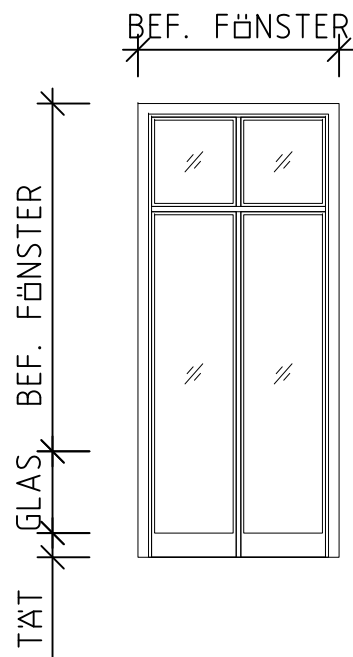


BALKONGDÖRR skala 1:50

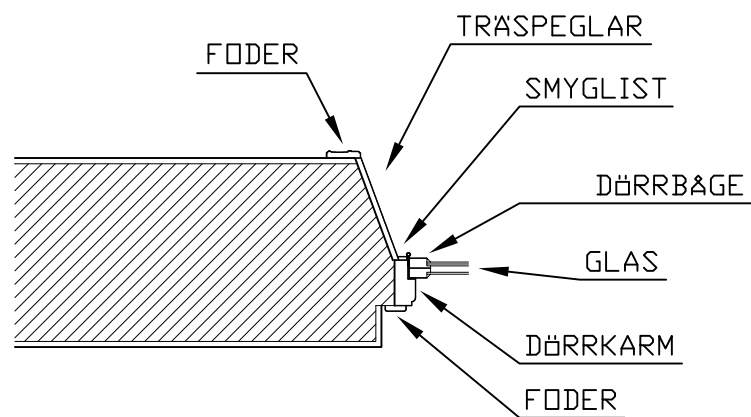

TVÄRSNITT VÄGG / BALKONGDÖRR skala 1:20

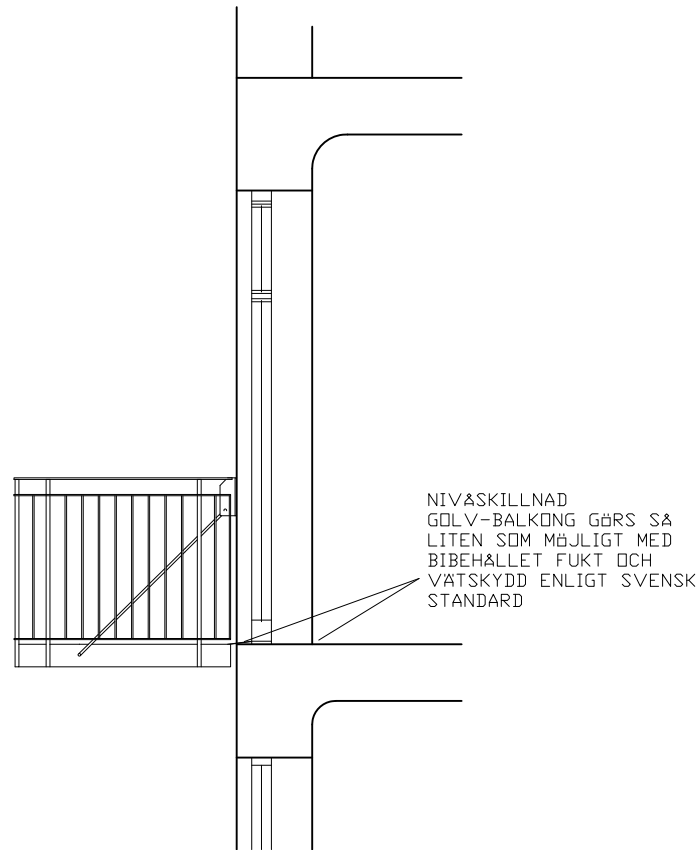

C-RAD
SKILJESKÄRM ÅT HÖRN
UTFÖRES I STÅL I MÖRKT
GRÅ KULÖR INNANFÖR
GAVELRÄCKE.

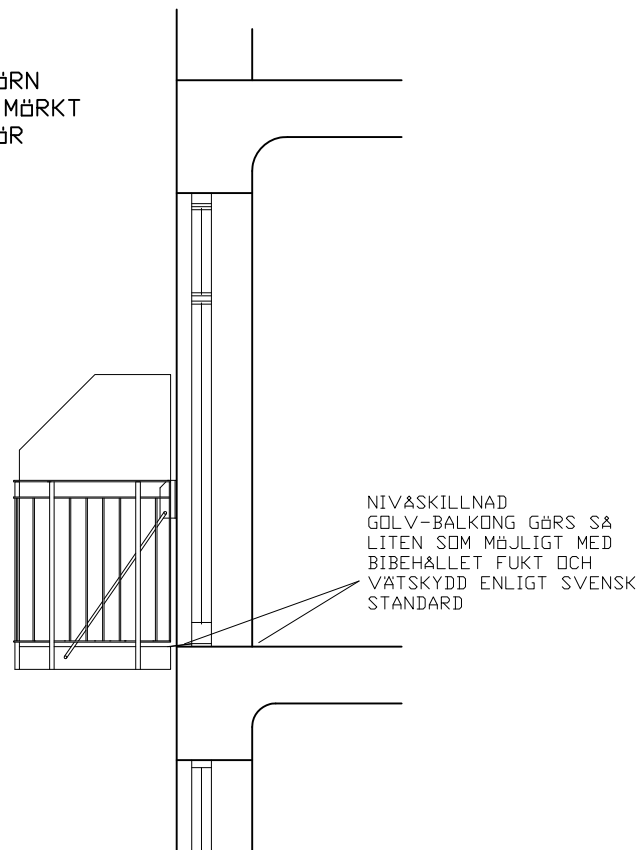

BET	ANT	ÄNDRINGEN AVSER	DATUM	SIGN
BYGGLOVSRITNING				
<div><div>Balcona</div></div>				
BALCONA AB SÖCKENVÄGEN 477 122 33 ENSKEDE 08-669 09 00			www.balcona.se offert@balcona.se	
UPPDRAG NR 5283		RITAD/KONSTR AV JS	HANDLÄGGARE	
DATUM 2023-12-21		ANSVARIG		
PALMTRÄDET 5 BALKONGER & DÖRRAR DETALJ				
SKALA	HALVSKALA		RITNINGENS NUMMER	BET
1:50		A-5283-D1		3