



FÖRKLARINGAR

ALLA MÅTT I MM OM INGET ANNAT ANGES.
ALLA MÅTT MÅSTE KONTROLERAS PÅ PLATS.


- ⊕ AVSER CENTRUMMÅTT
✂ AVSER KANTYTTERMÅTT

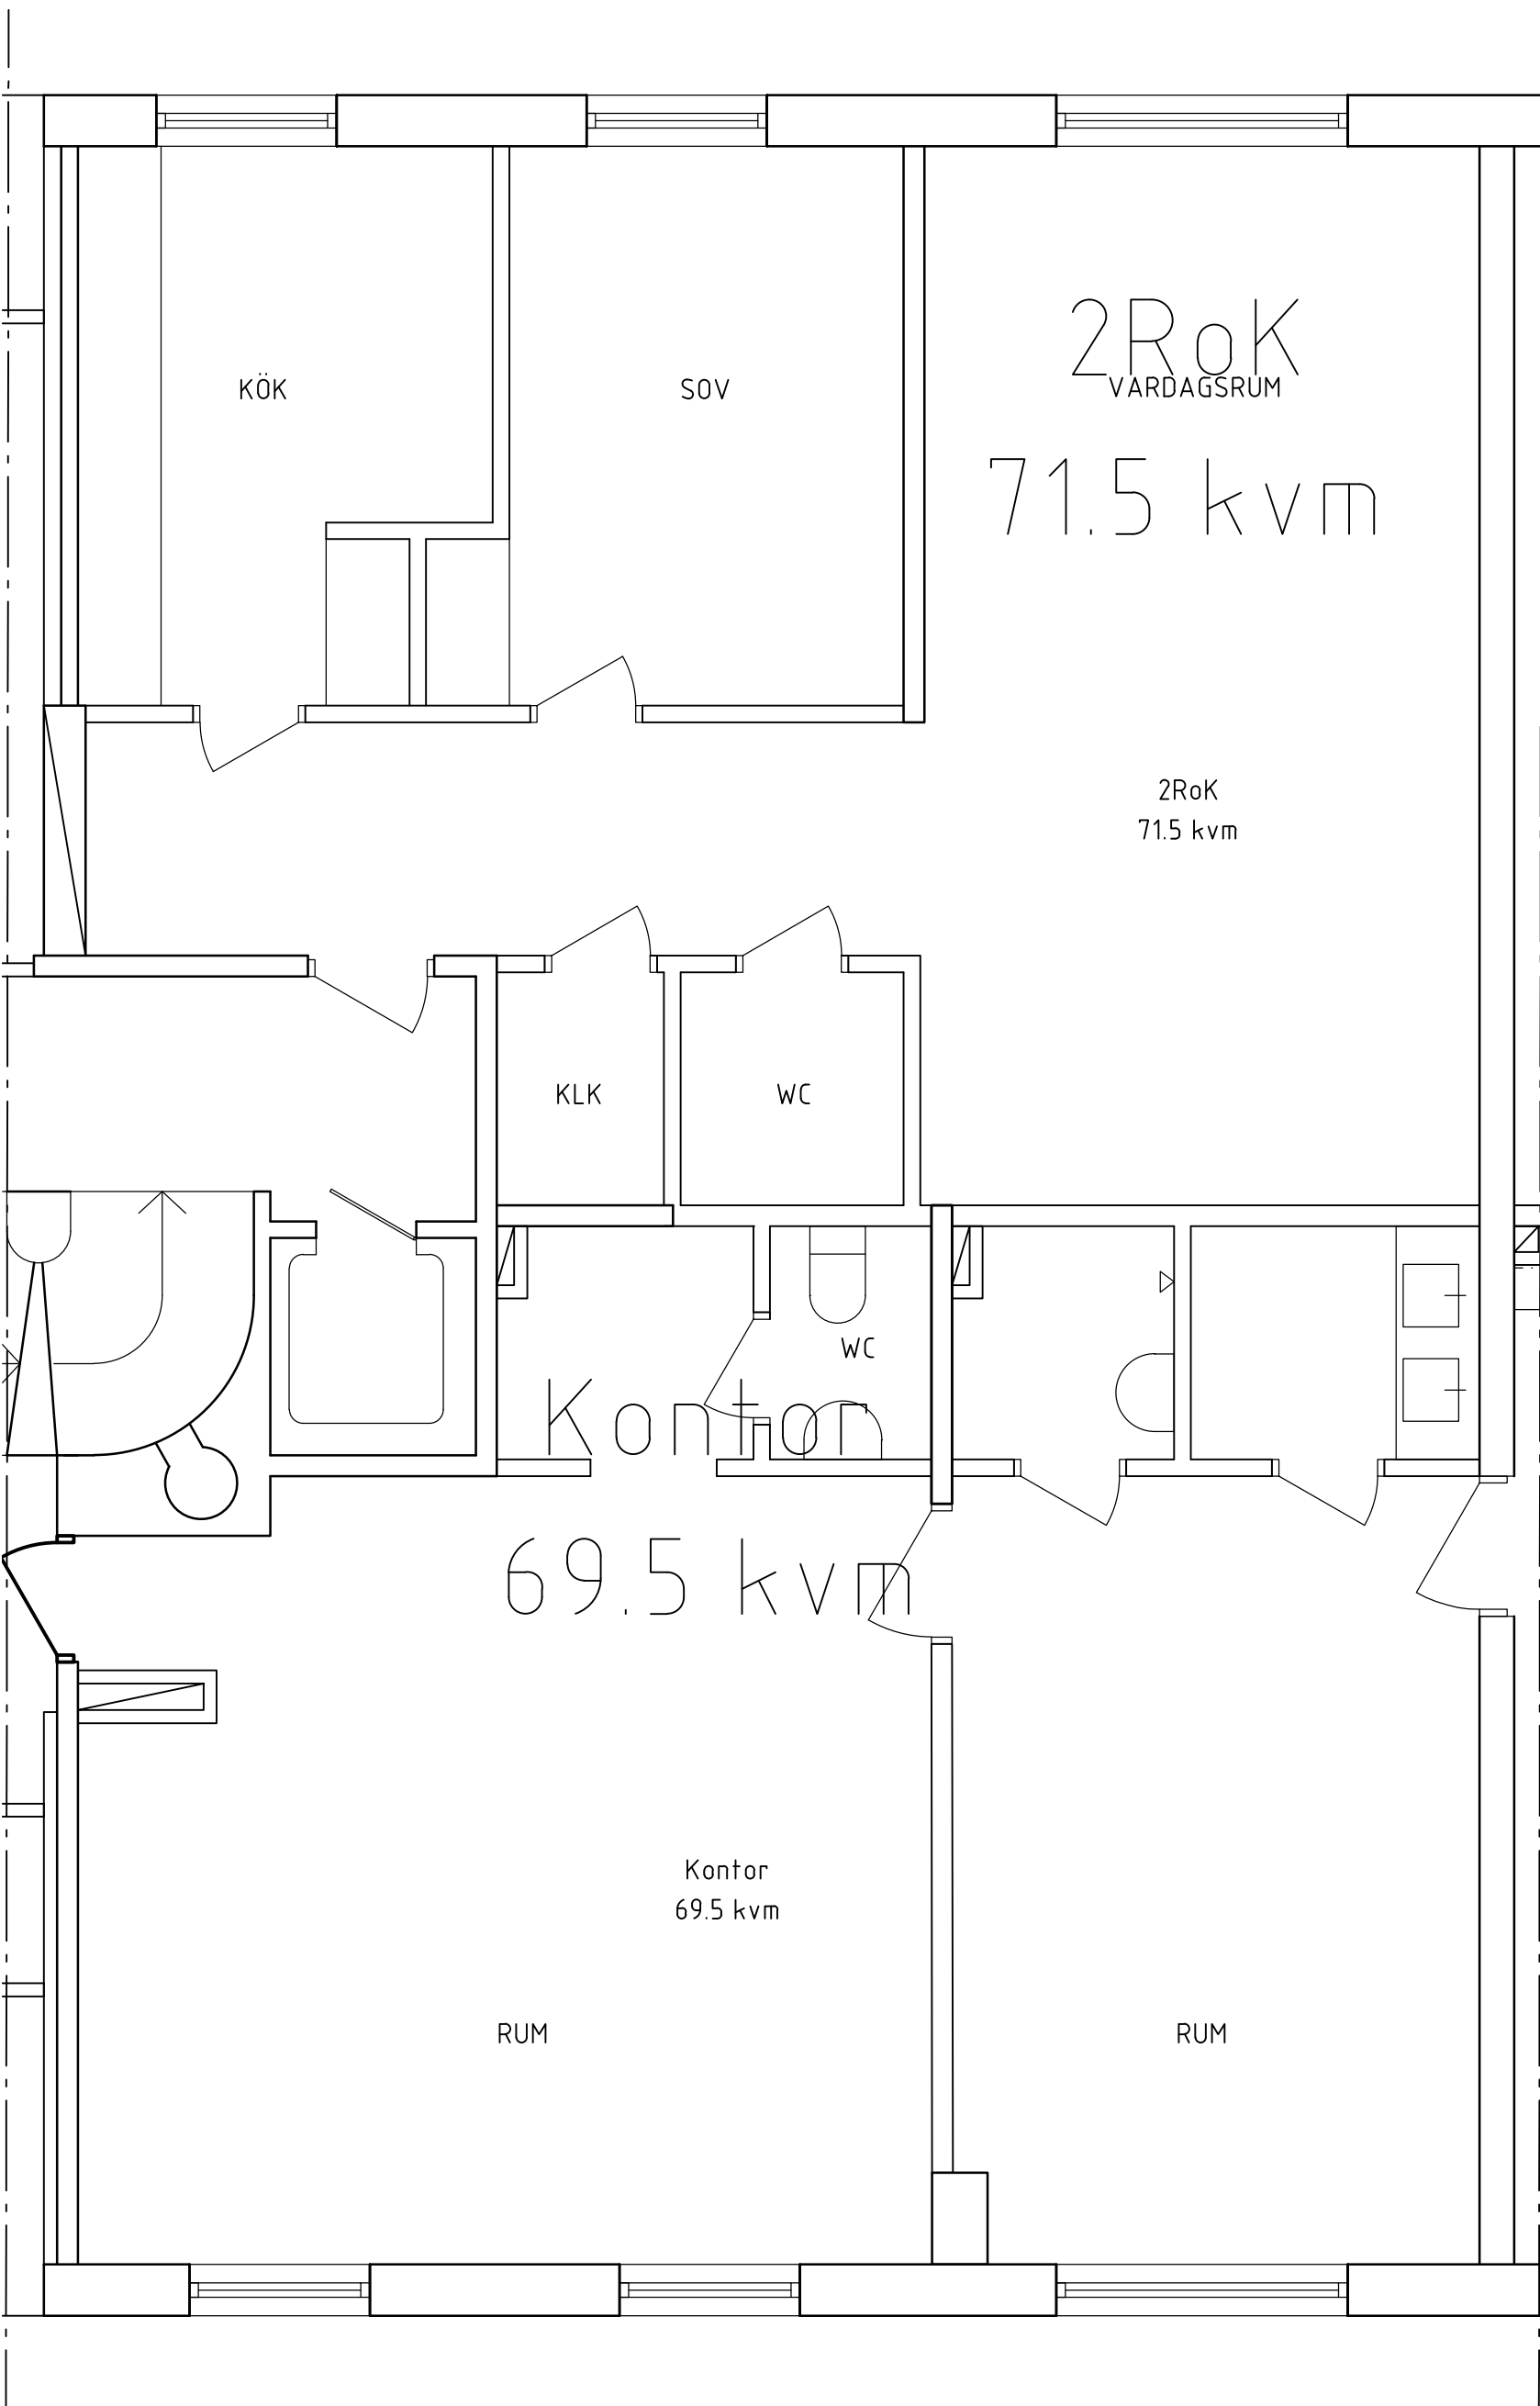


BEFINTLIGT

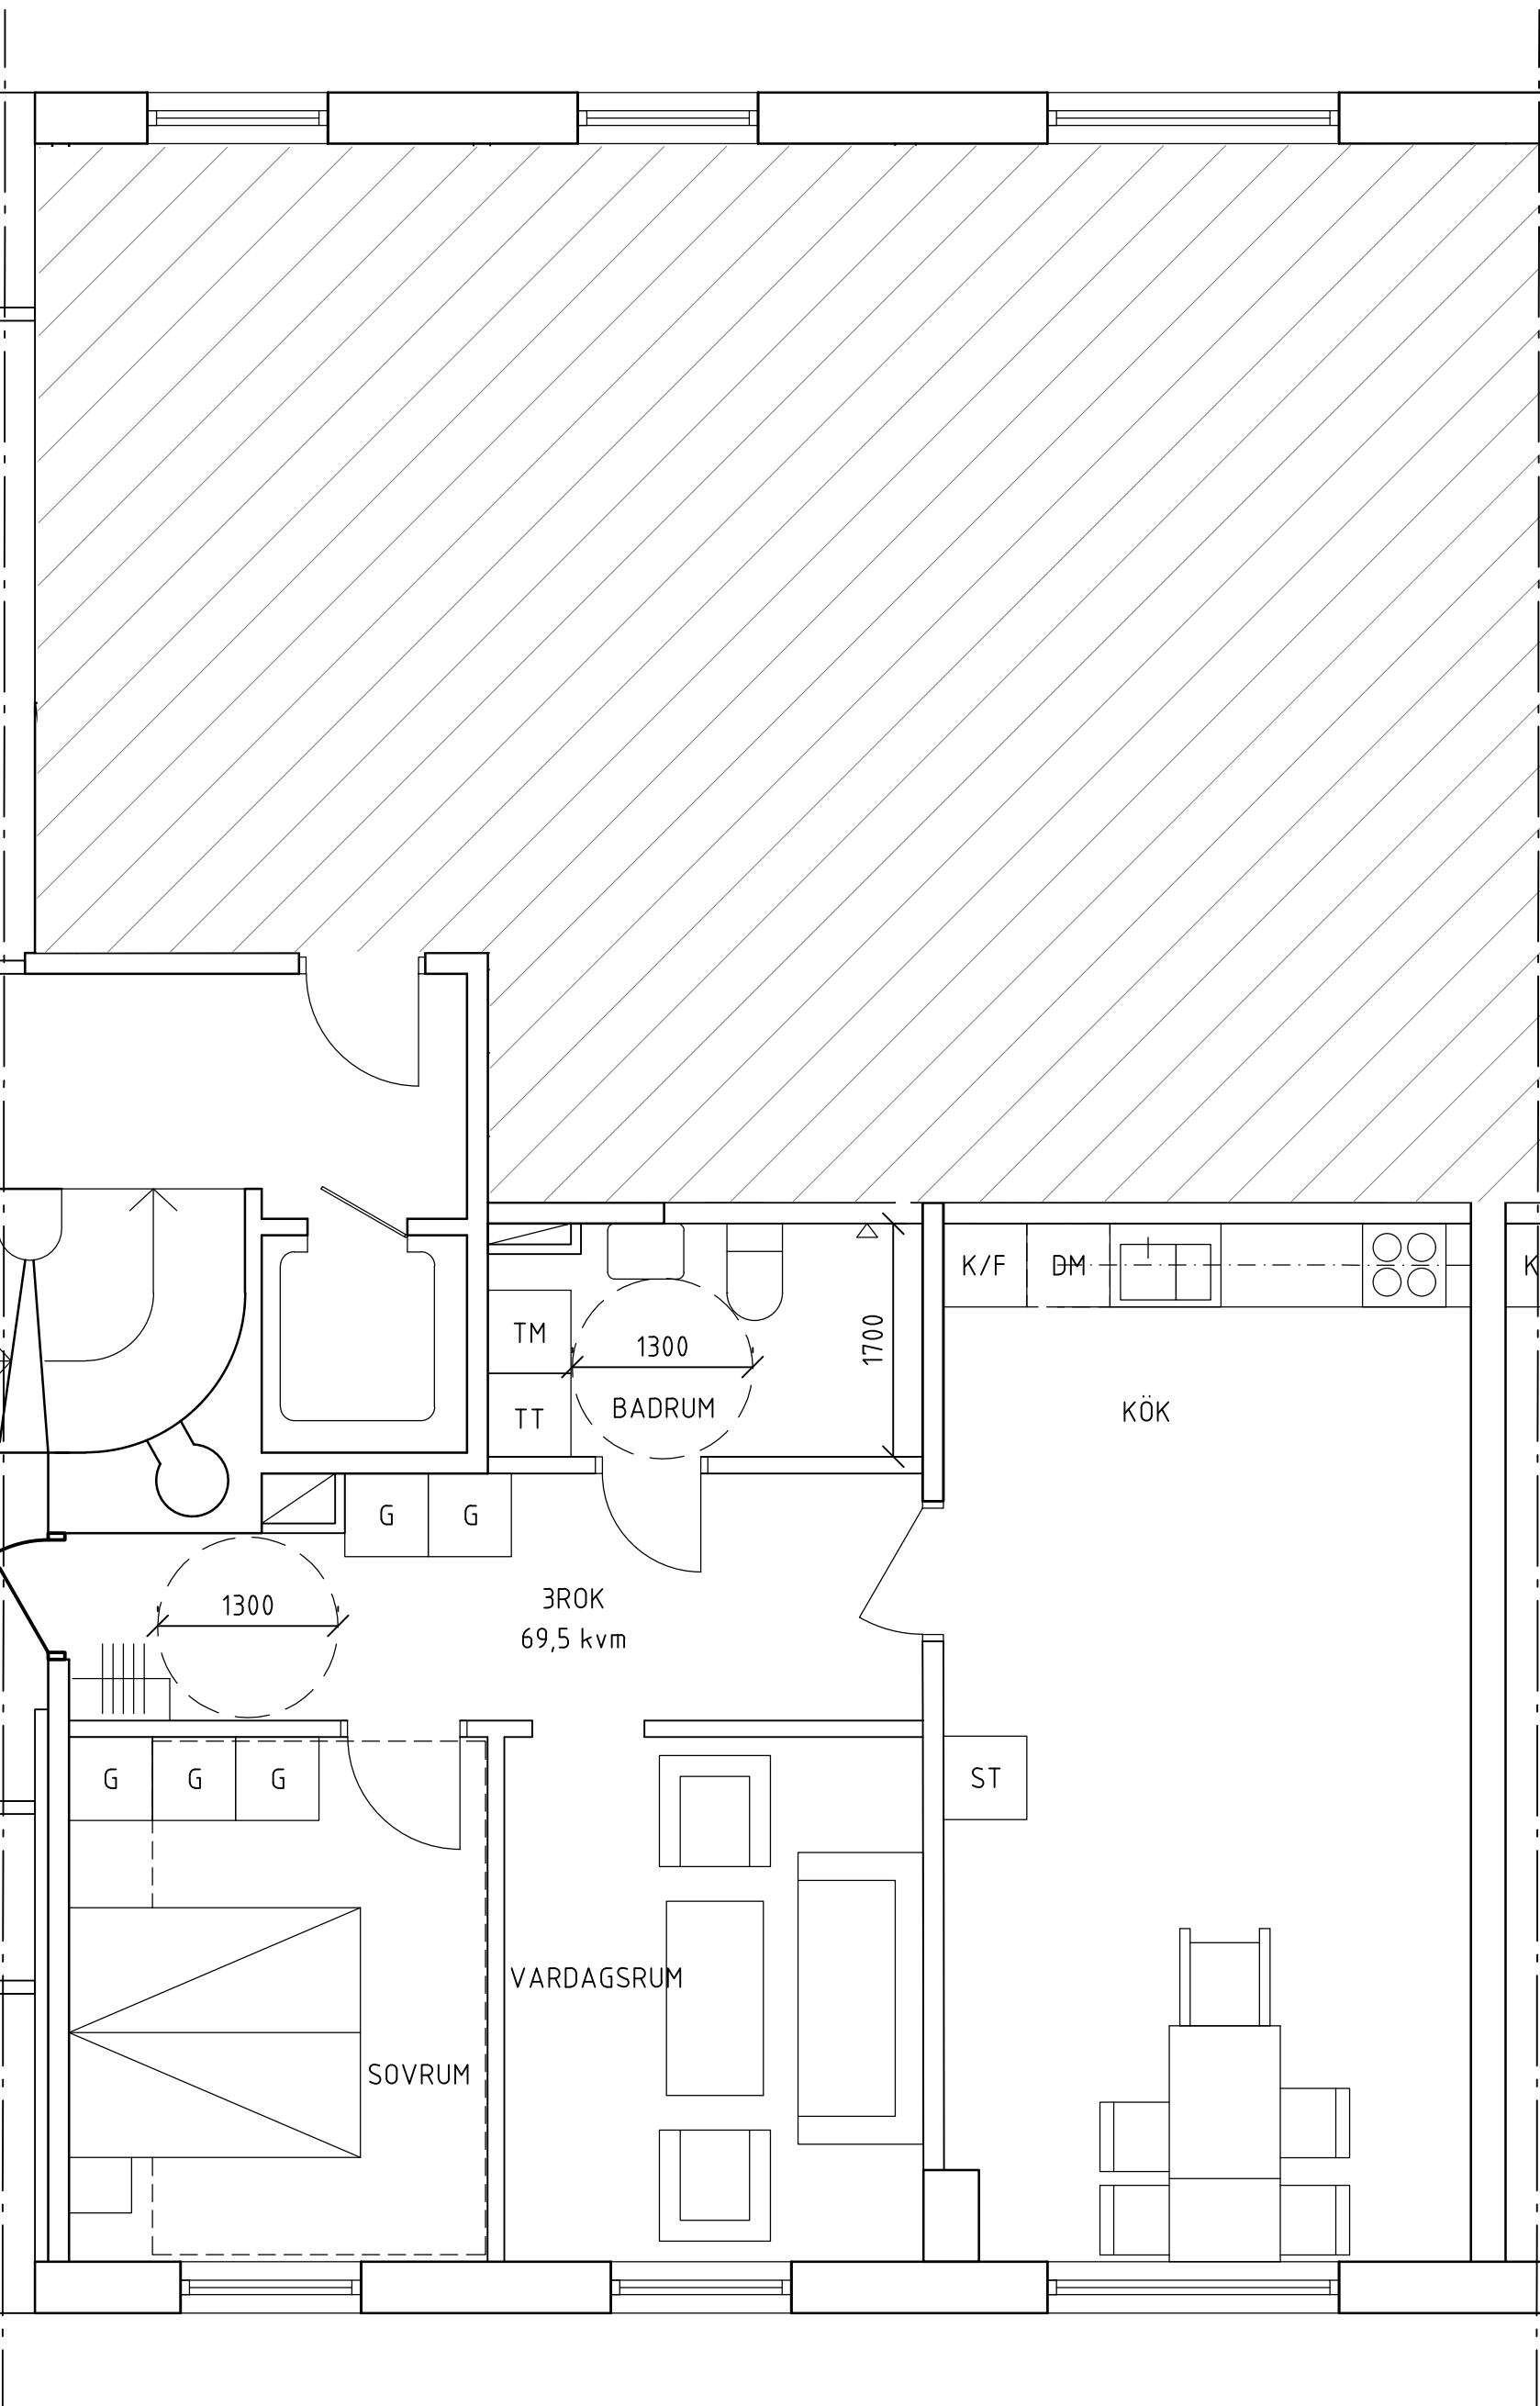

BYGGLOVSANSÖKAN

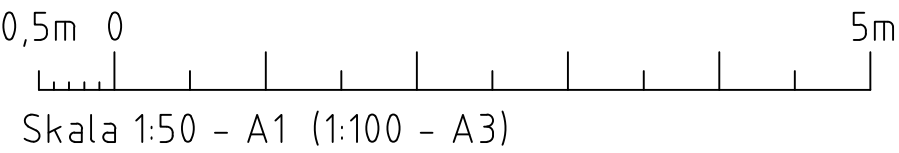

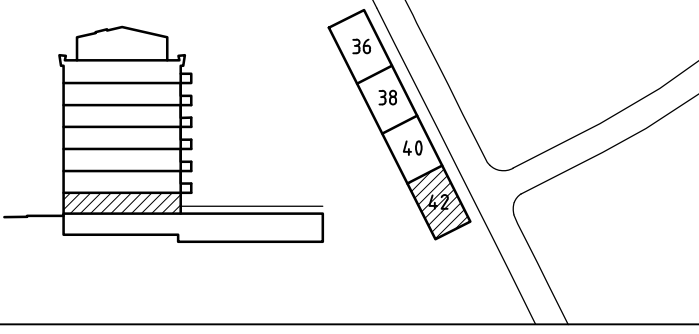KOMPLETERINGAR		240110	OH	
1	KOMPLETERINGAR	231211	OH	
BET	ANT	ÄNDRINGEN AVSER	DATUM	SIGN
BYGGLOVSHANDLING				
				
PRIMULA PRIMULA BYGGNADS AB SVEAVÄGEN 33, 111 34 STOCKHOLM				
SMYRNA 2, STOCKHOLM				
DINELLJOHANSSON OLOFSGATAN 12, 111 36 STOCKHOLM				
BH PRIMULA		0705093525	jonas@primula.se	
A DINELLJOHANSSON		0702664711	dj@dinelljohansson.se	
UPPDRAG NR 765		RITAD AV O. HUMBLE	HANDLAGGARE S. ENGLUND	
DATUM 230927		ANSVARIG K. DINELL		
PLAN NR 42 PLAN 10 ENTRÉPLAN				
SKALA A1=1:50 A3=1:100		NUMMER A-40.1-1104		I BET 2