


FÖRKLARINGAR
ALLA MÅTT I MM OM INGET ANNAT ANGES
BOKSTAVSBETECKNING AVSER LIKA MÅTT

⌀ — AVSER CENTRUMMÅTT
⌵ — AVSER KANTYTTERMÅTT

FÖRESKRIFTER
ALLA MÅTT KONTROLLERAS PÅ PLATS

BEF. VÄGG
NY VÄGG

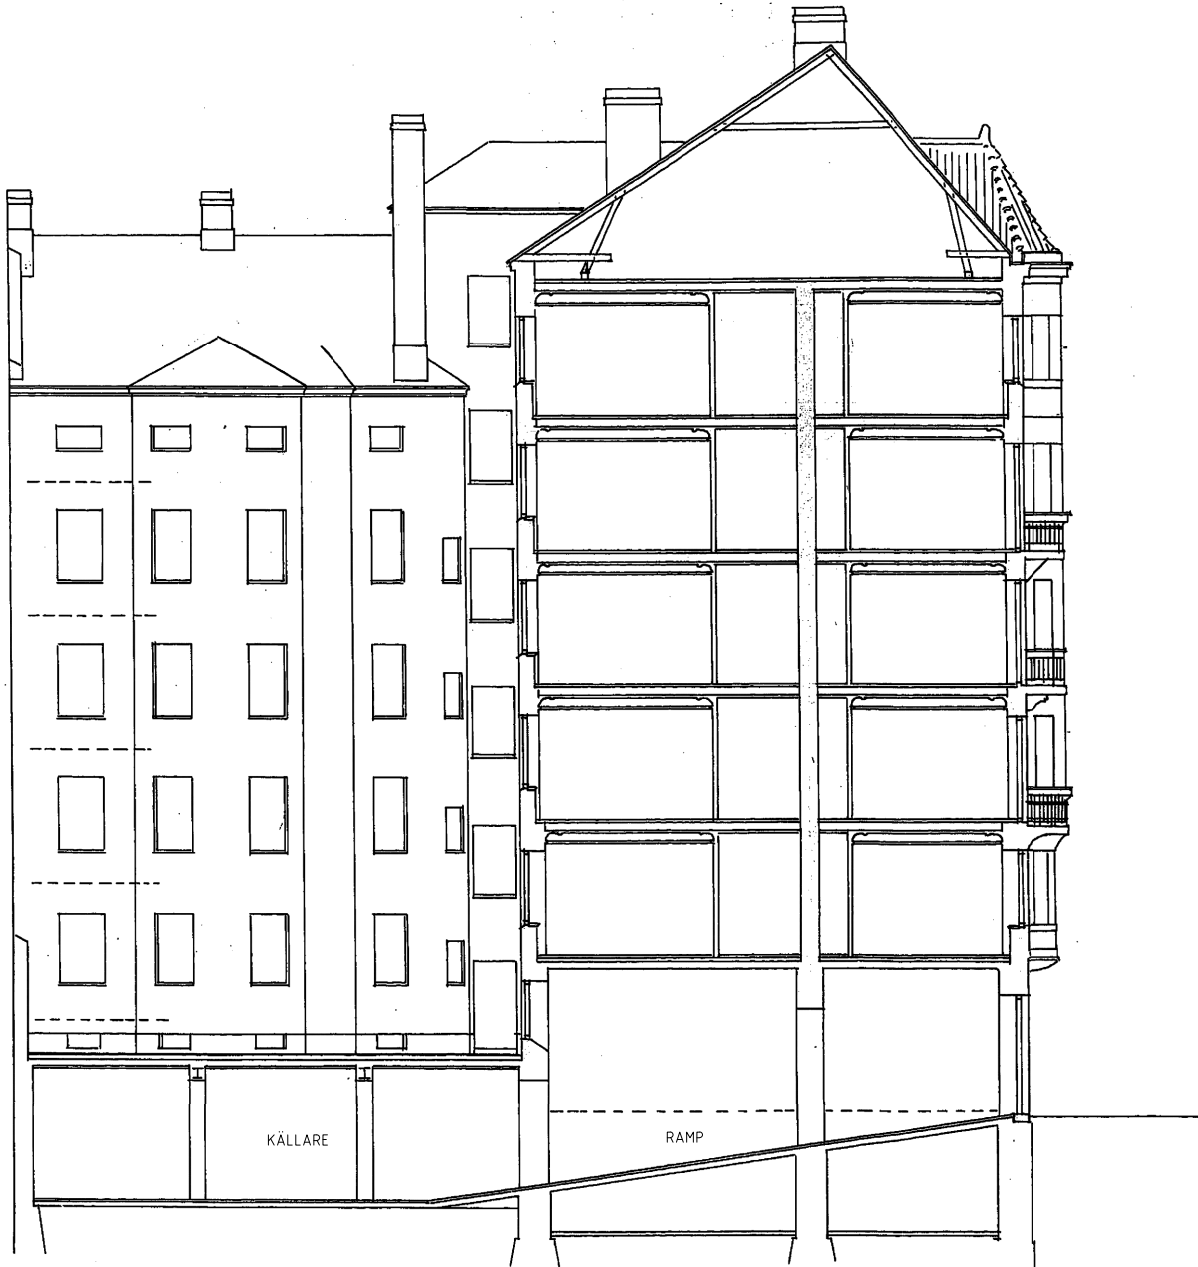

0 1m 5m 10m
Skala 1:100 - A1 (1:200 - A3)

BET	ANT	ÄNDRINGEN AVSER	DATUM	SIGN
BYGGLOV				
<div><div></div><div></div></div>				
SVEAVÄGEN 100, STOCKHOLM				
Studio Moi				
BAGGENSGATAN 24, 111 31 STOCKHOLM				
B				
A STUDIO MOI 070-4439709 andreas@studiomoi.se				
K				
V				
E				
UPPDRAG NR 151		RITAD AV A.L	HANDLAGGARE A.L	
DATUM 2024-01-16		ANSVARIG ADAM LIND		
SAMMANSETTA HUSBYGGDELAR				
SEKTIONER				
SEKTION BLOMPOTTAN 4				
SKALA A1=1:100 A3=1:200		NUMMER A-40-2-0020		BET