


WILUND ARKITEKTER & ANTIKVARIER AB
www.wa2.se
kontoret@wa2.se
Nybrogatan 81
114 41 Stockholm
08-23 19 39



FURIEN 8

FURIEN 9

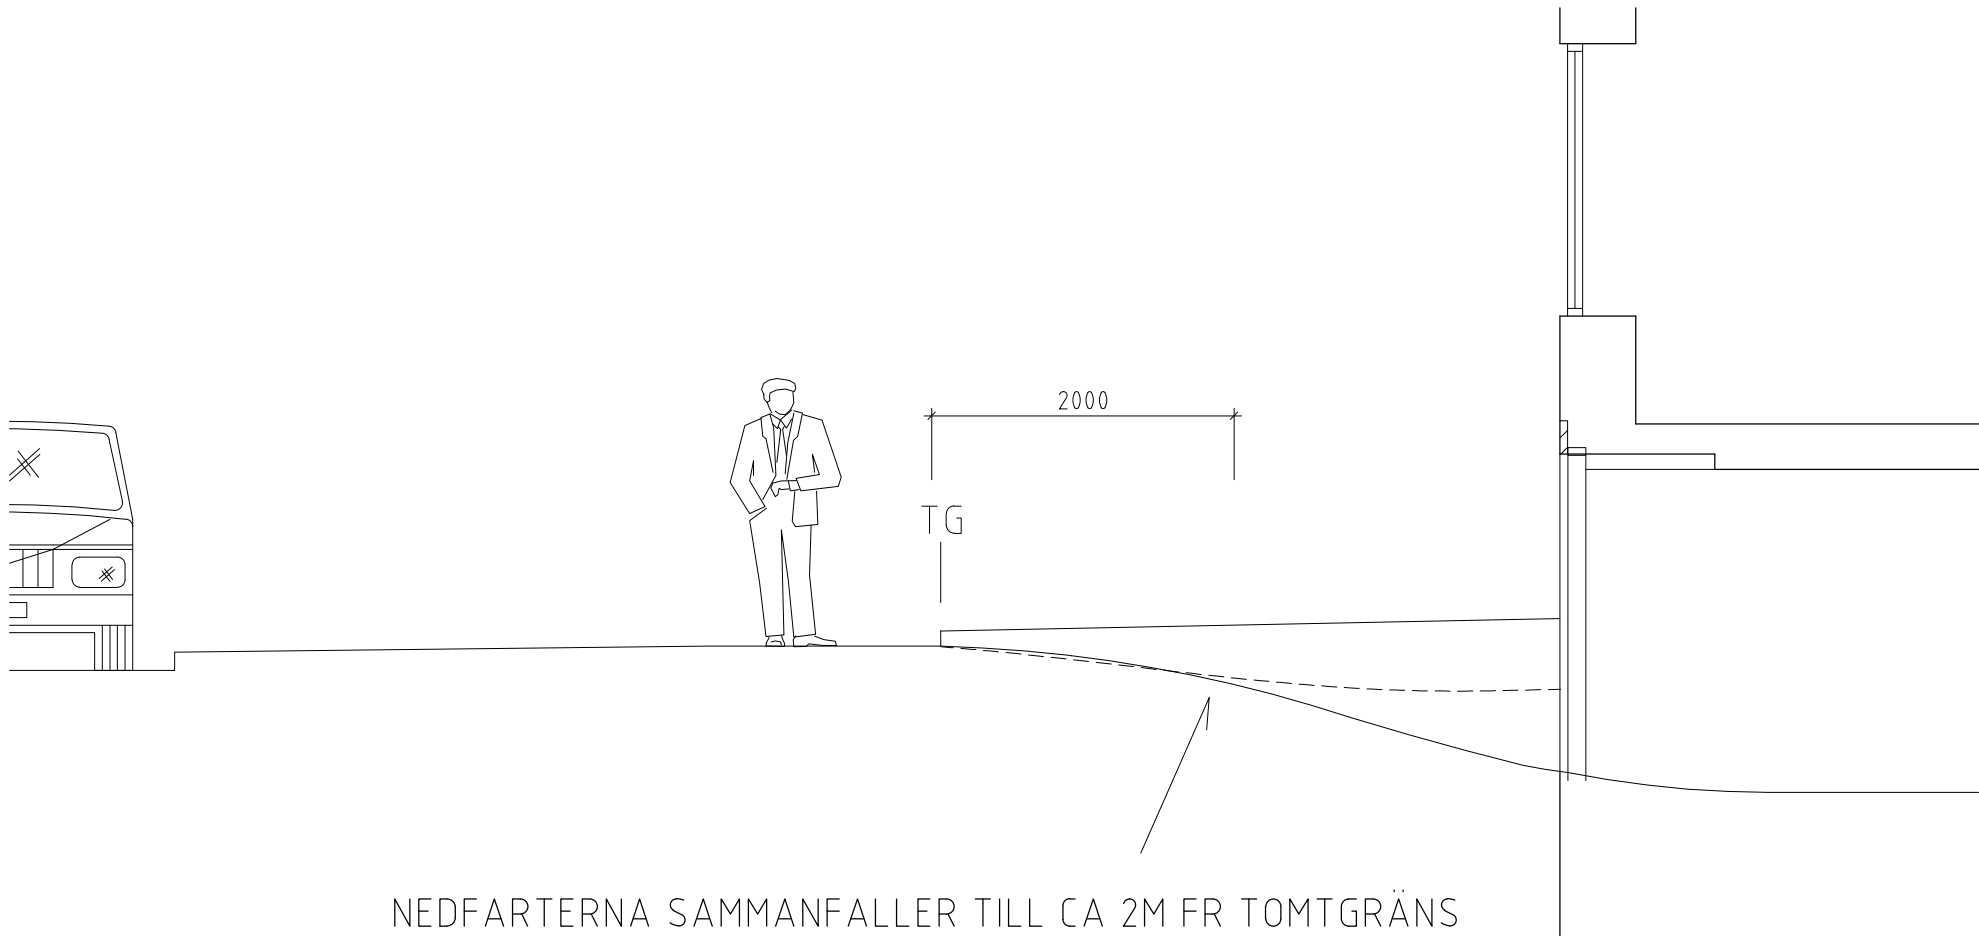

BYGGLOVRITNING
FURIEN 8

OMBYGGNAD KÄLLARE
JÄMFÖRELSE FURIEN 8 & 9
SEKTION I:50
PAUL WILUND 2024-01-15
A-010
REV: -