


Inkom till Stockholms stadsbyggnadskontor - 2024-01-18, Dnr 2024-00733

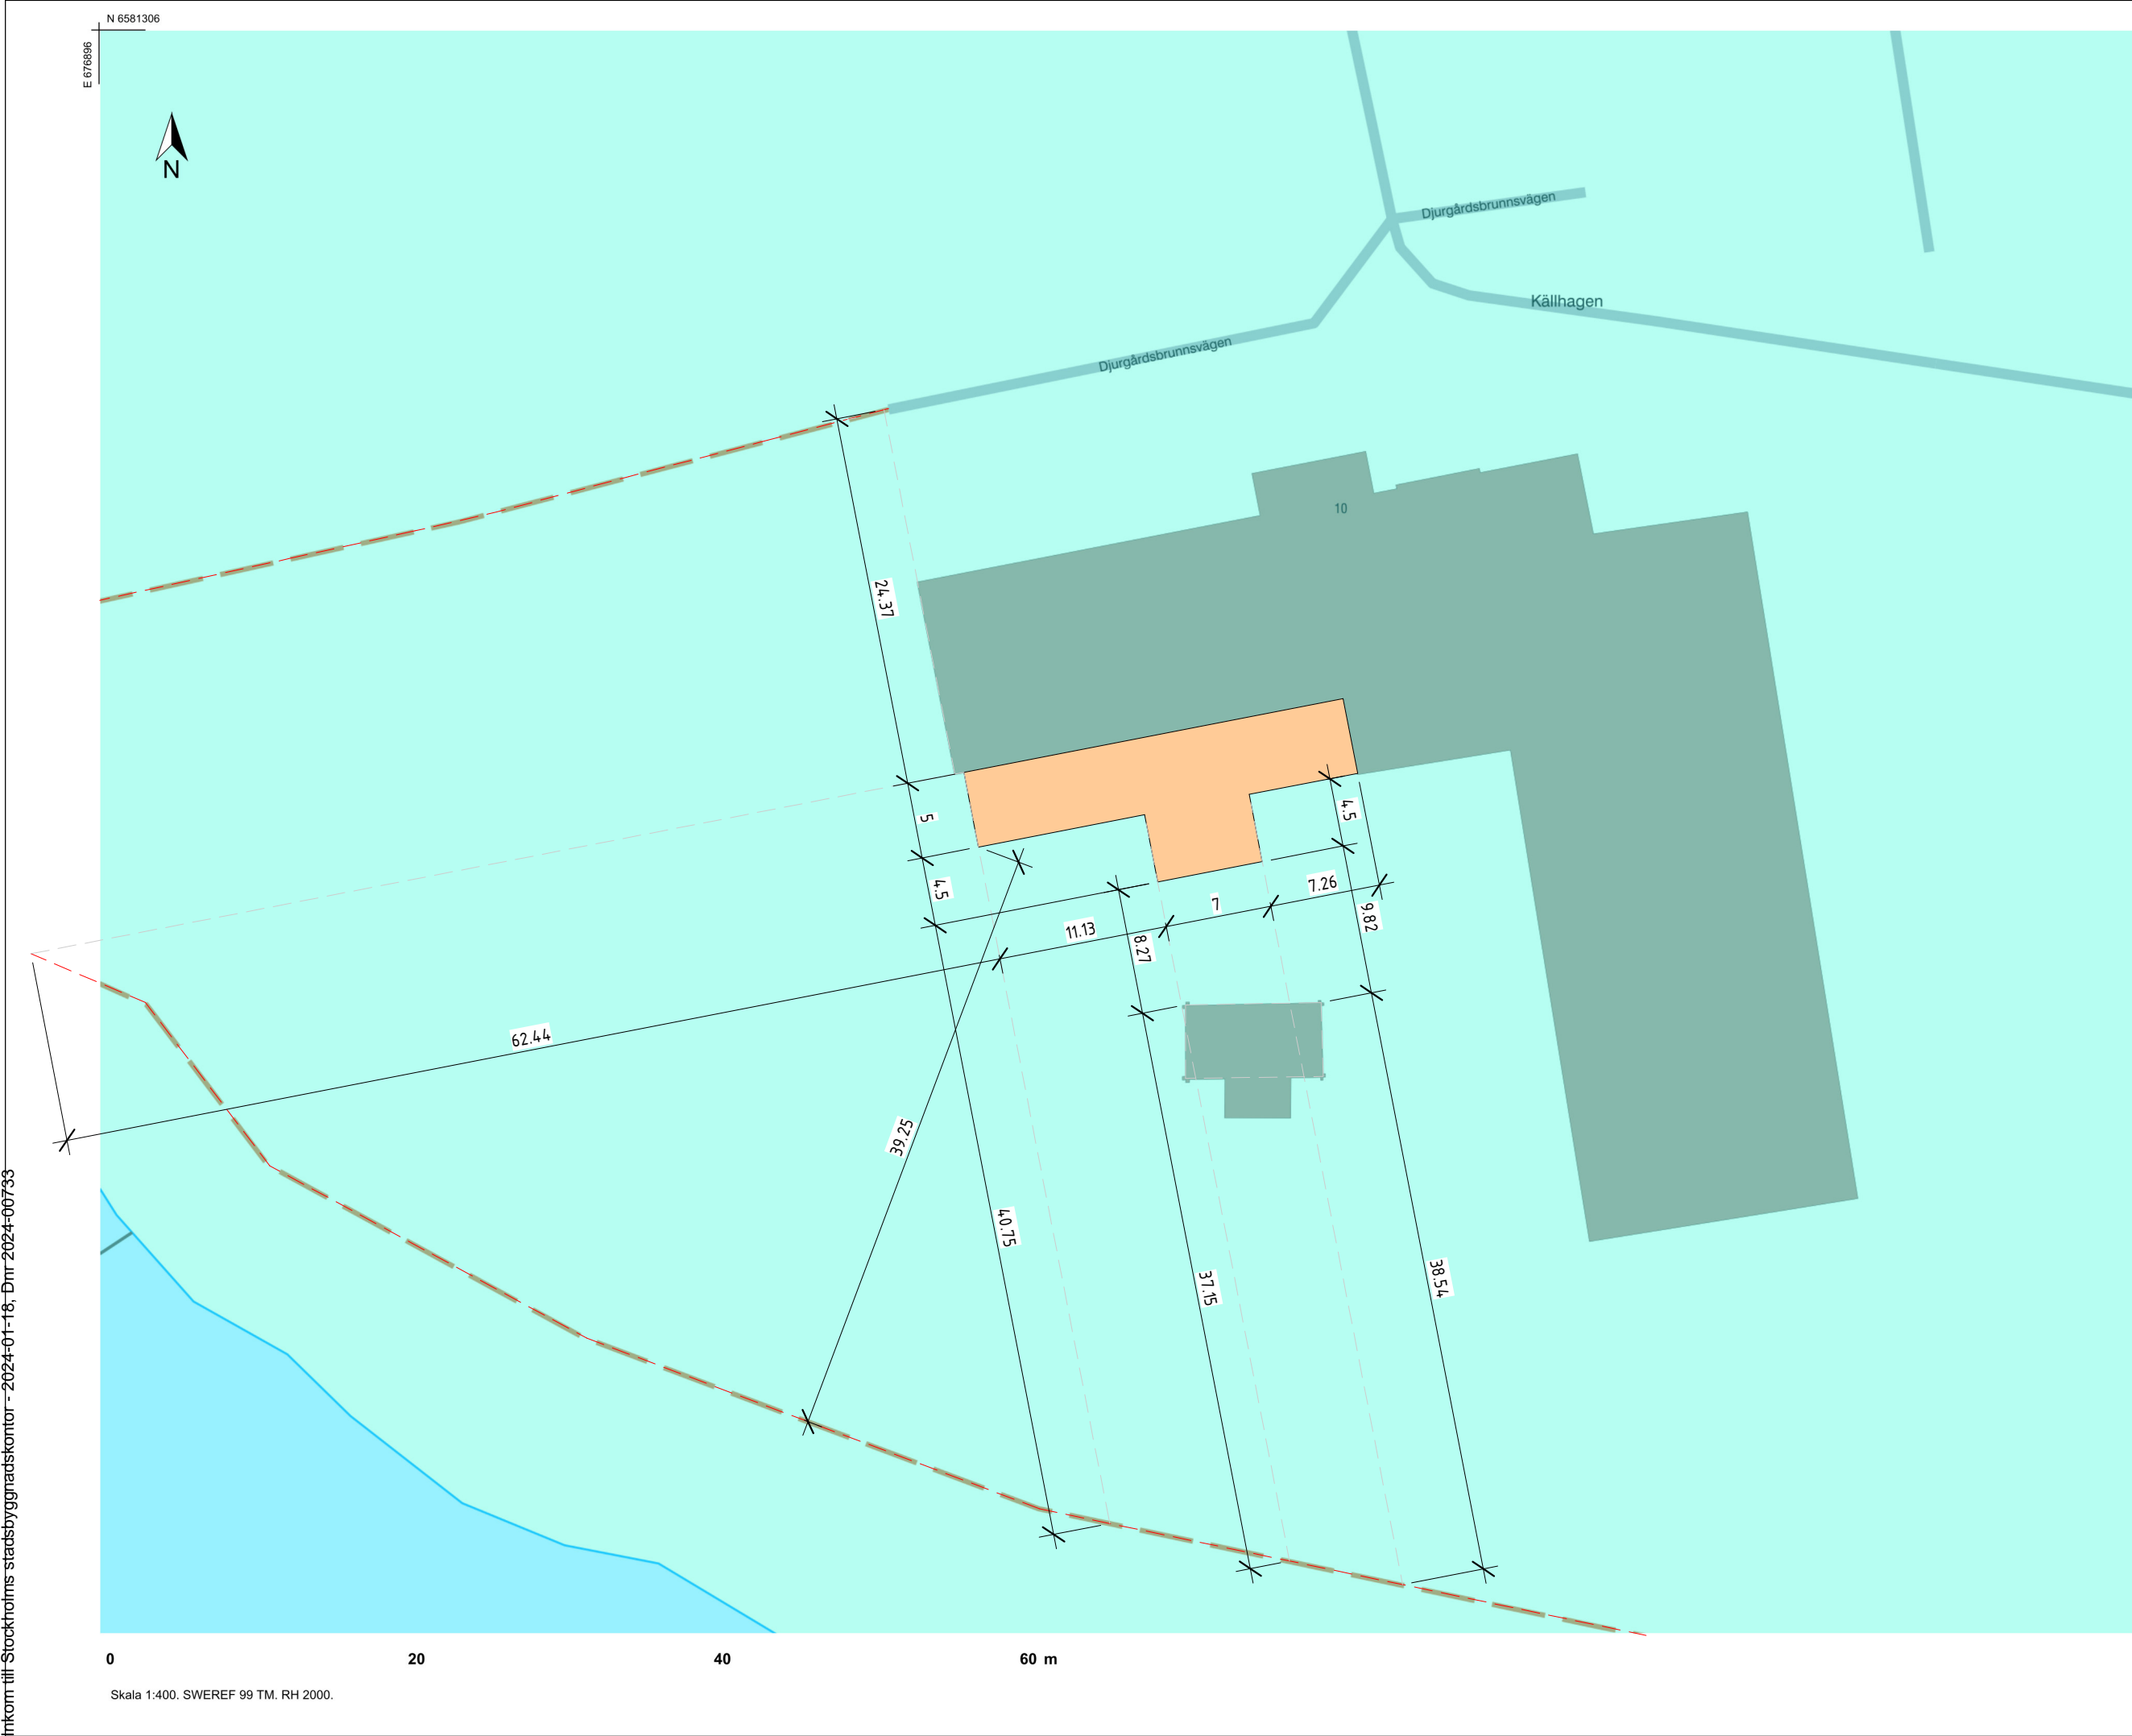

Beskrivning:

Villa Källhagen, fastighetsbeteckning Norra Djurgården 1:1 skall göra en ombyggnad av orangeriet.

Produkten är en vinterisolerad vinterträdgård med hög prestanda som levereras och byggs av Vansta trädgård Scandinavia AB.

Vinterträdgårdens mått är:

Totalt:	tillbyggnad del:
Höjd - 3830 mm	Höjd - 3051 mm
Bredd - 5000 mm	Bredd - 4500 mm
Längd - 25385 mm	Längd - 7000 mm

Material Tak:

Invändig Färg: S3010-G50Y, Nile Green, matt
Utvändig Färg: S3010-G50Y, Nile Green, matt
Komplett med hängrännor och stuprör.
Profil: Vansta Classic 4/16/4/16/44.2, 3-glas, härdat säkerhetsglas.

Material Vägg:

Invändig Färg: S3010-G50Y, Nile Green, matt
Utvändig Färg S3010-G50Y, Nile Green, matt
Matt finish med Vansta Classic Vansta Classic 4/16/4/16/44.2, 3-glas, härdat säkerhetsglas.

Dörrar och Ventiler:

Invändig Färg: S3010-G50Y, Nile Green, matt

Utvändig Färg: RS3010-G50Y, Nile Green, matt

1 st Dubbel dörr 2550h x 1650 mm
2st Singel dörr 2550h x 1035 mm
4 st Vikdörr 2550h x 3290 mm
2 st Vikdörr 2550h x 2405 mm
1 st Vikdörr 2550h x 5080 mm

3 st Fönster 810h x 830 mm
2 st Fönster 810h x 700 mm
1 st Fönster 810h x 400 mm
10 st Takfönster 885x800 mm

Handtag i pulverlackerat RAL-
Lås: Lock multi-p 3-tillhållarlås

BYGGLOVSRITNING

VANSTA
TRÄDGÅRD

UPPDRAGSNR	RITAD AV	HANDLÄGGARE
-	SK	BM

FÖRETAG
VANSTA TRÄDGÅRD AB

DATUM	REV/REL DATUM
17.01.2024	-

Villa Källhagen
Norra Djursgården 1:1
Djurgården

Orangeri OMBYGGNAD

FORMAT	SCALA	RITN NUMMER
A3	1:400	VT-02