


| Trapp specifikation |                            |                  |
|---------------------|----------------------------|------------------|
| Trappa              | Radie                      | 1000             |
|                     | Stegradie                  | 955              |
|                     | Våningshöjd                | 4450             |
|                     | Antal steg per varv        | 18               |
|                     | Stegdjup i gånglinjen      | 258              |
|                     | Antal steghöjder           | 22               |
|                     | Steghöjd                   | 202              |
|                     | Trapptyp                   | Höger            |
|                     | Rotationsvinkel            | 418              |
| Steg                | Stegtyp                    | Gallerdurk 33x50 |
| Räcke               | Typ                        | Barnsäkert       |
|                     | Höjd                       | 1100             |
| Handledare          | Rör                        | Ø42.4            |
| Centrumrör          | Dimension                  | Ø100x5           |
| Övriga detaljer     | Stagning                   | Nej              |
|                     | Konsol                     | Nej              |
|                     | Stödben                    | Ja               |
|                     | Skyddsbur                  | Nej              |
|                     | Valvräcke                  | Nej              |
| Ytbehandling        | Varmförzinkat EN1461       | Ja               |
|                     | Varmförzinkat EN1461-Fe/Zn | Nej              |
|                     | Pulverlackad               | Nej              |
|                     | RAL-Kulör                  | -                |
|                     | Glanstal                   |                  |

Information

| Komponentlista |  |
|----------------|--|
|                |  |




Godkännes för tillverkning




Namnteckning

Datum

Namnförtydligande

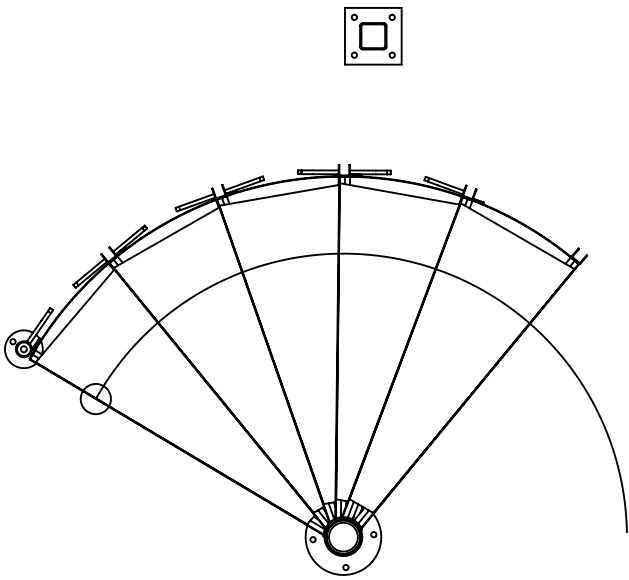

Trappans Ingång

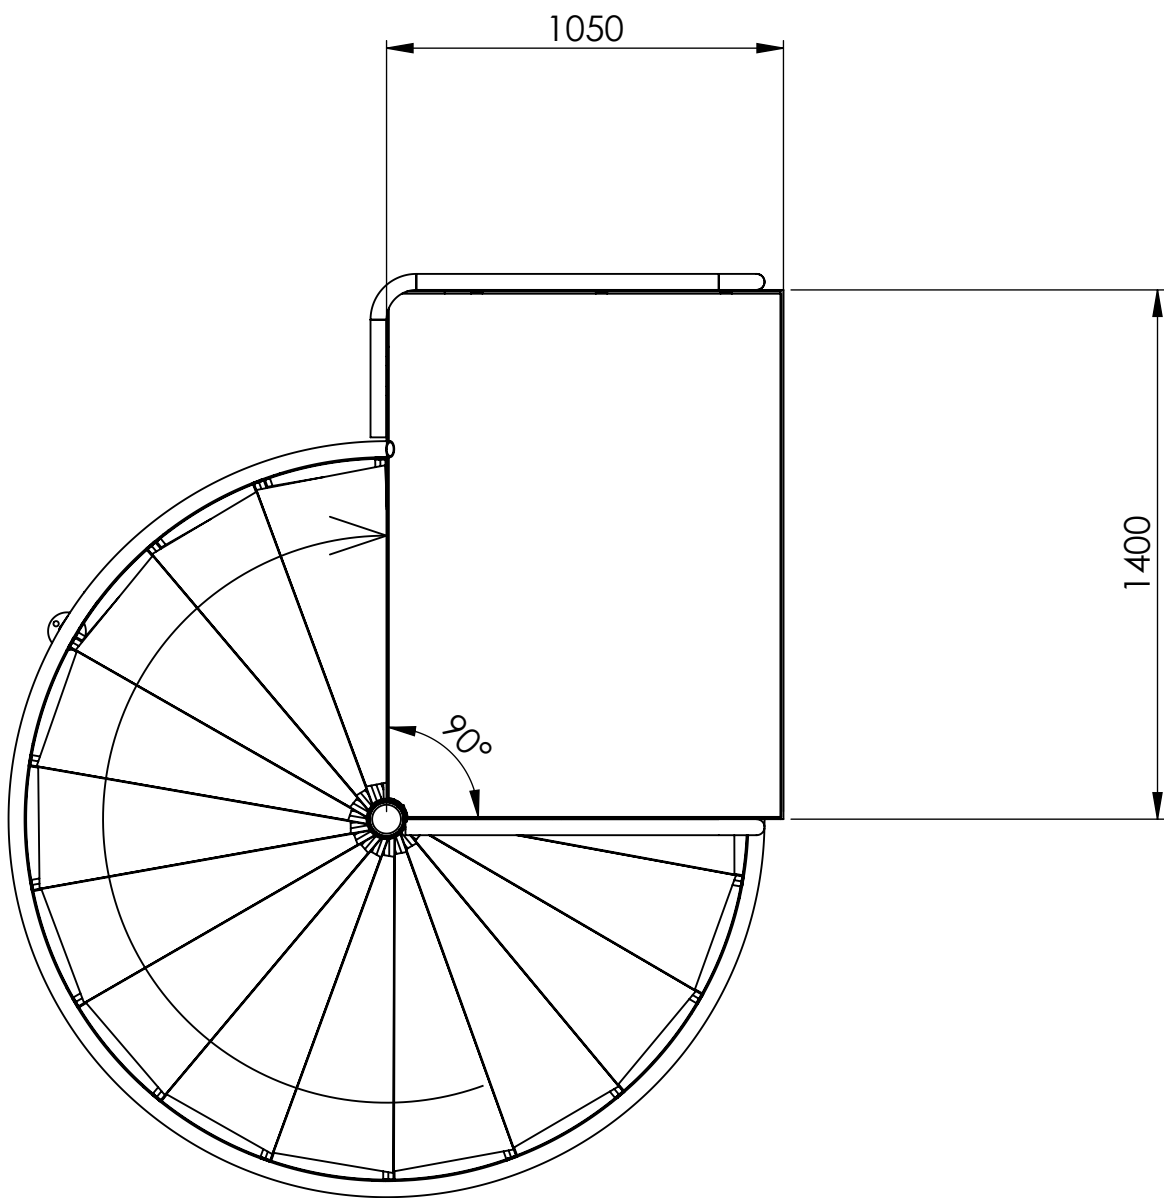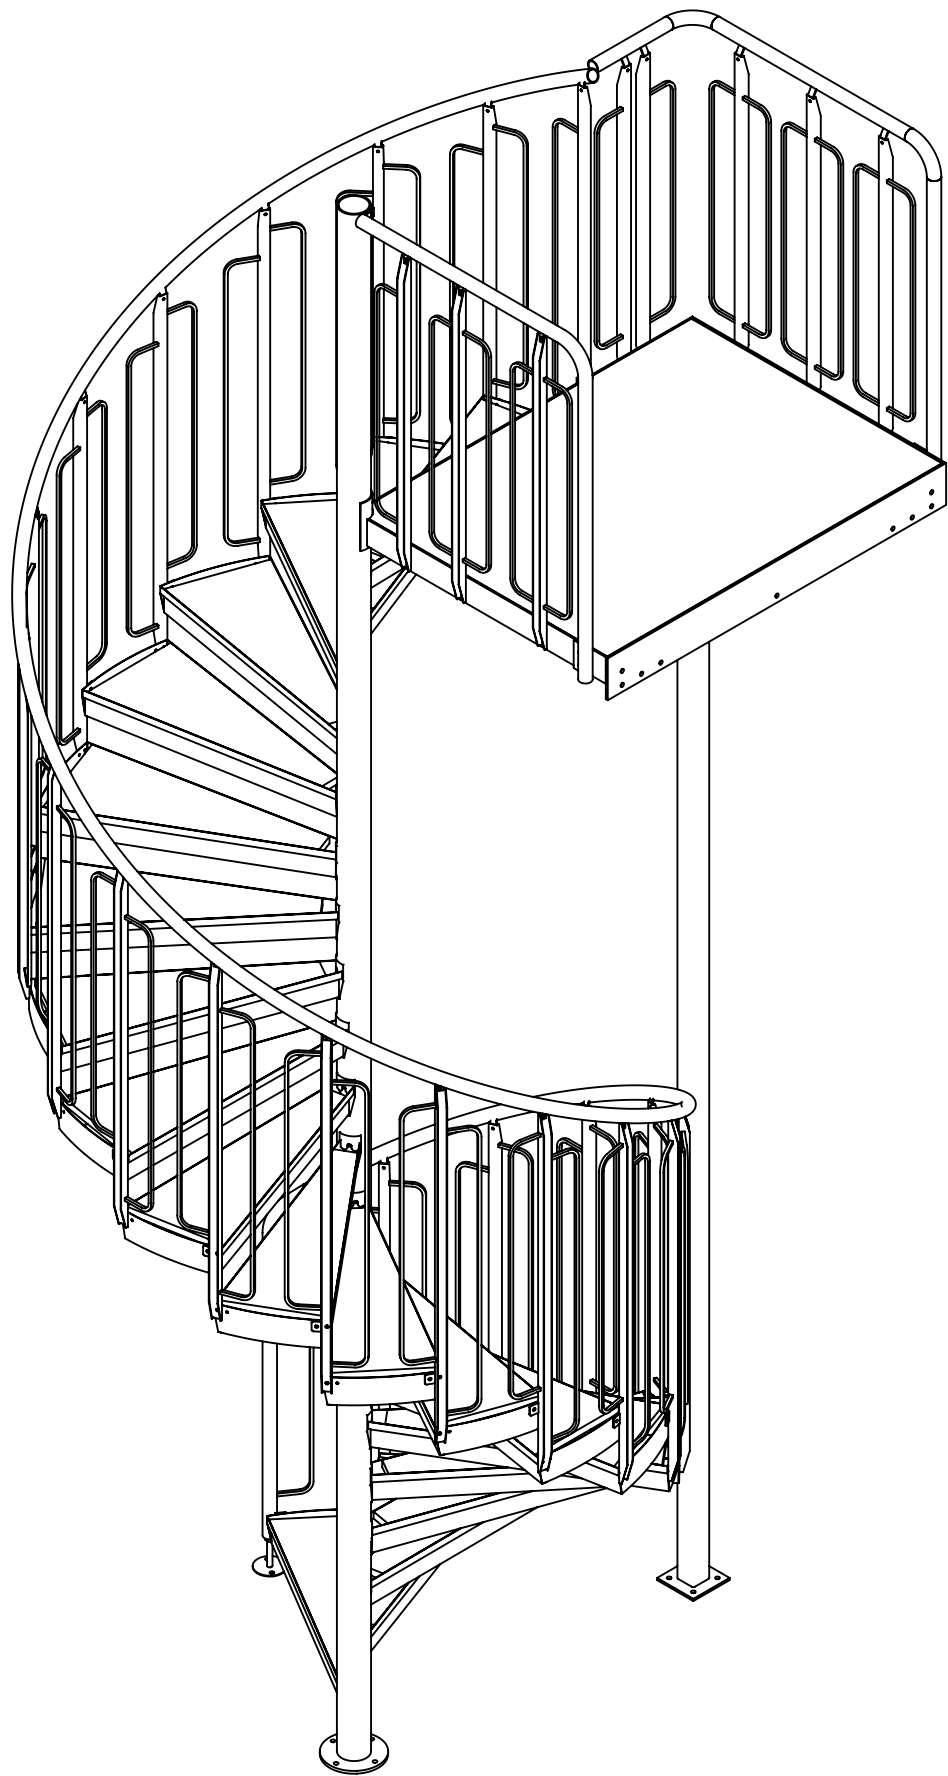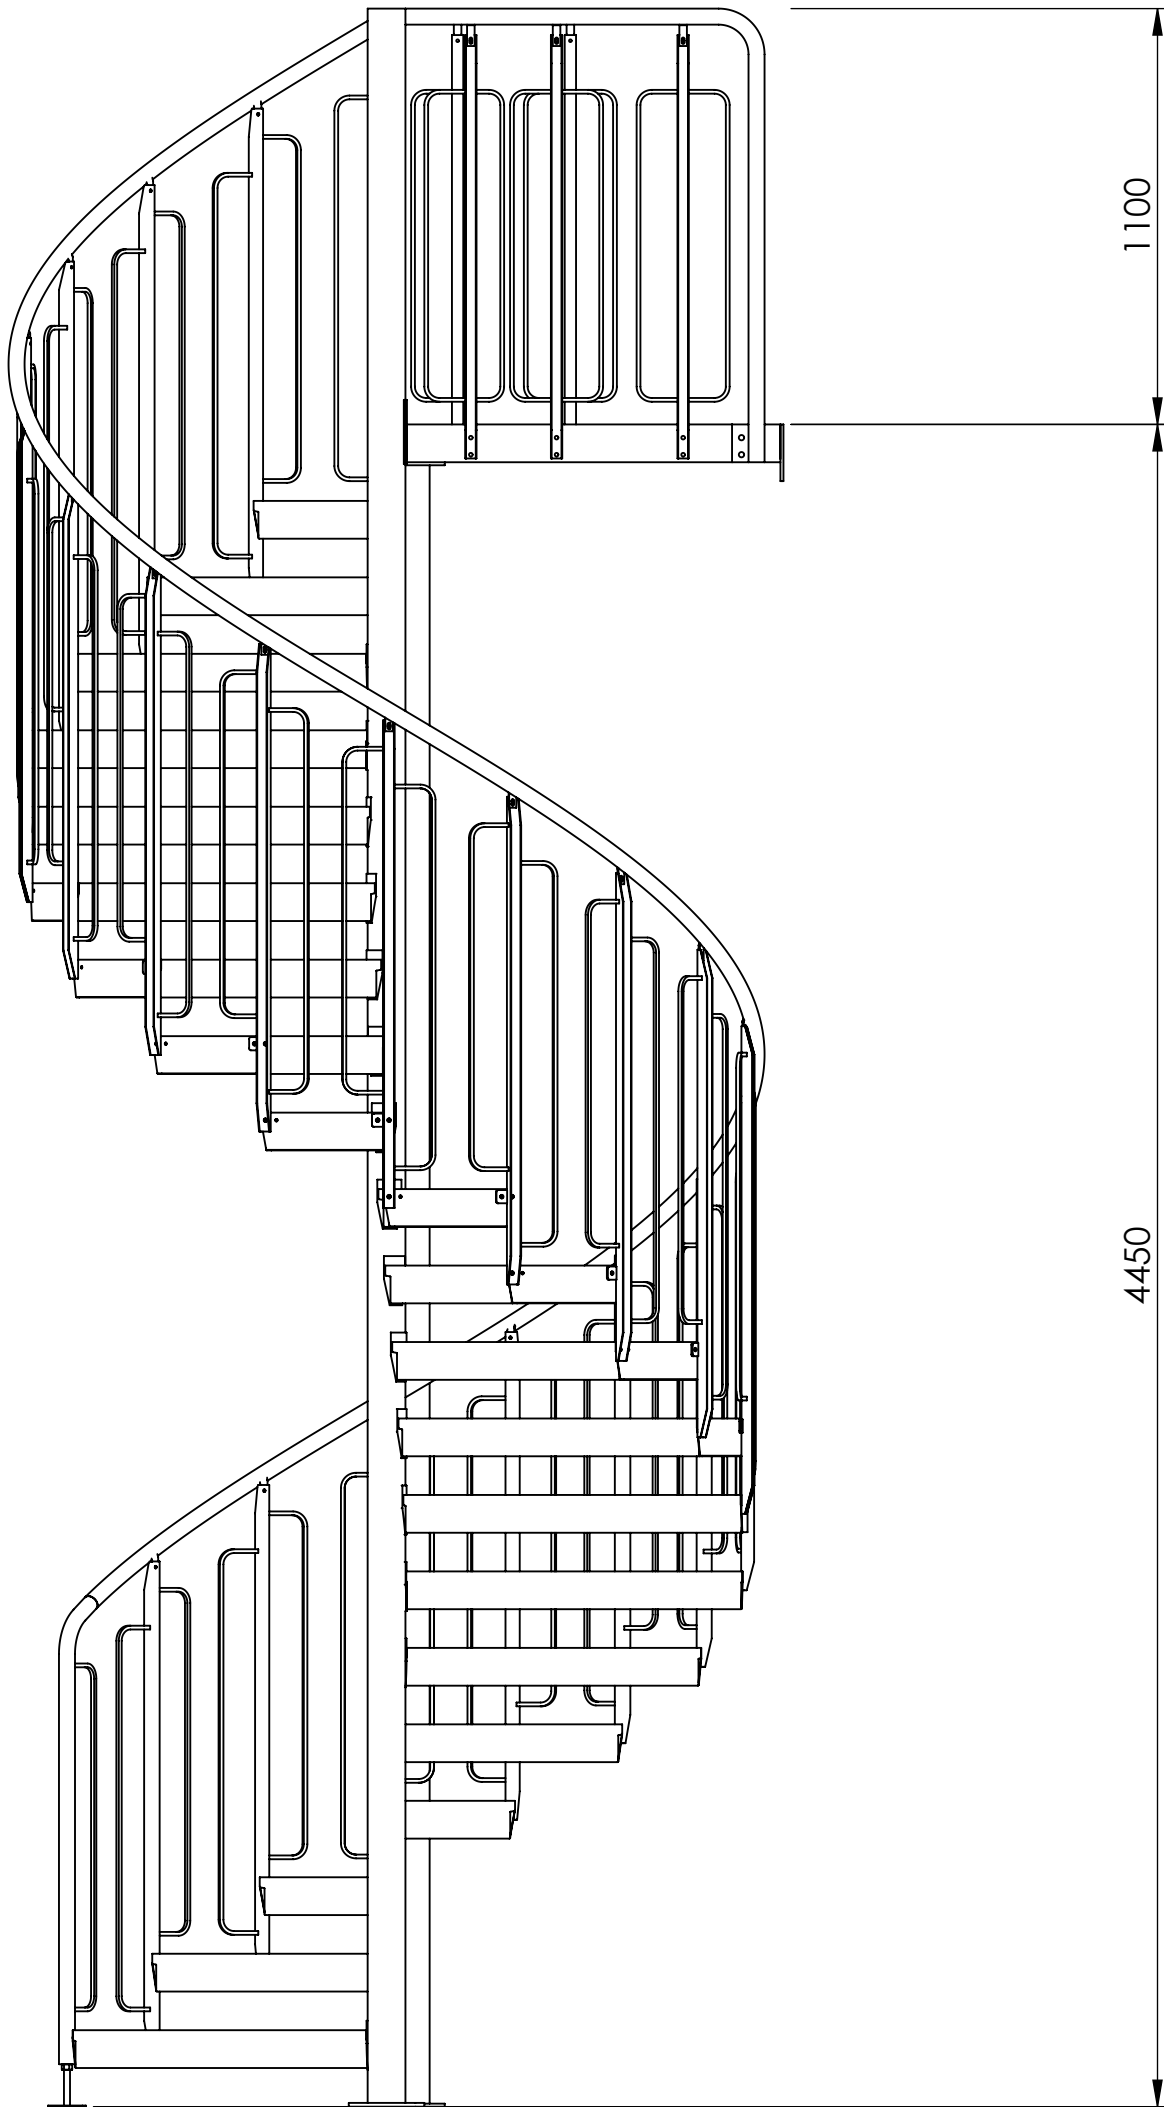

|  |  |                                    |  |                           |         |
|--|--|------------------------------------|--|---------------------------|---------|
|  <div>REGNVINDSGATAN 8B<br/>TEL: 054-85 00 40</div> |  | 652 21 KARLSTAD                    |  | Spiraltrappa 3            |         |
| RITAD KONSTR AV<br>KB  |  | RITNINGSSKALA / SKALA<br>A1 / 1:20 |  | PROJEKT<br>1206 Alexander |         |
| CE   |  | DATUM<br>2023-12-22                |  | RITNINGSNUMMER<br>-       | VERSION |

