

FÖRKLARINGAR

- ALLA MÅTT I MM.
- B: BETONG  
SP: STALPARTIER  
SPR: STALPROFIL  
TP: TAKPLÅT  
BP: BETONGPLATTA  
TL: TRÅLAMELLER  
TR: TRÅPANEL  
SL: SKYLTÄDA  
SR: STUPRÖR  
HR: HÅNGRÄNNA
- FÖR MER DETALJERAD BESKRIVNING SE FÖRESKRIFTER

FÖRESKRIFTER


FÖRESKRIFTER SE RITNING A-42.3-01

HÄNVISNINGAR


SITUATIONSPLAN SE RITNING A-01.1-01  
MARKPLANERING SE RITNING A-01.1-02  
PLANER SE RITNING A-40.1-101, A-40.1-201  
SEKTION SE RITNING A-40.2-01  
FASADER PAVILJONG 1 SE RITNING A-40.3-101  
PRINCIPDETALJER SE RITNING A-42.3-02, A-42.3-03




FASAD MOT VÄST

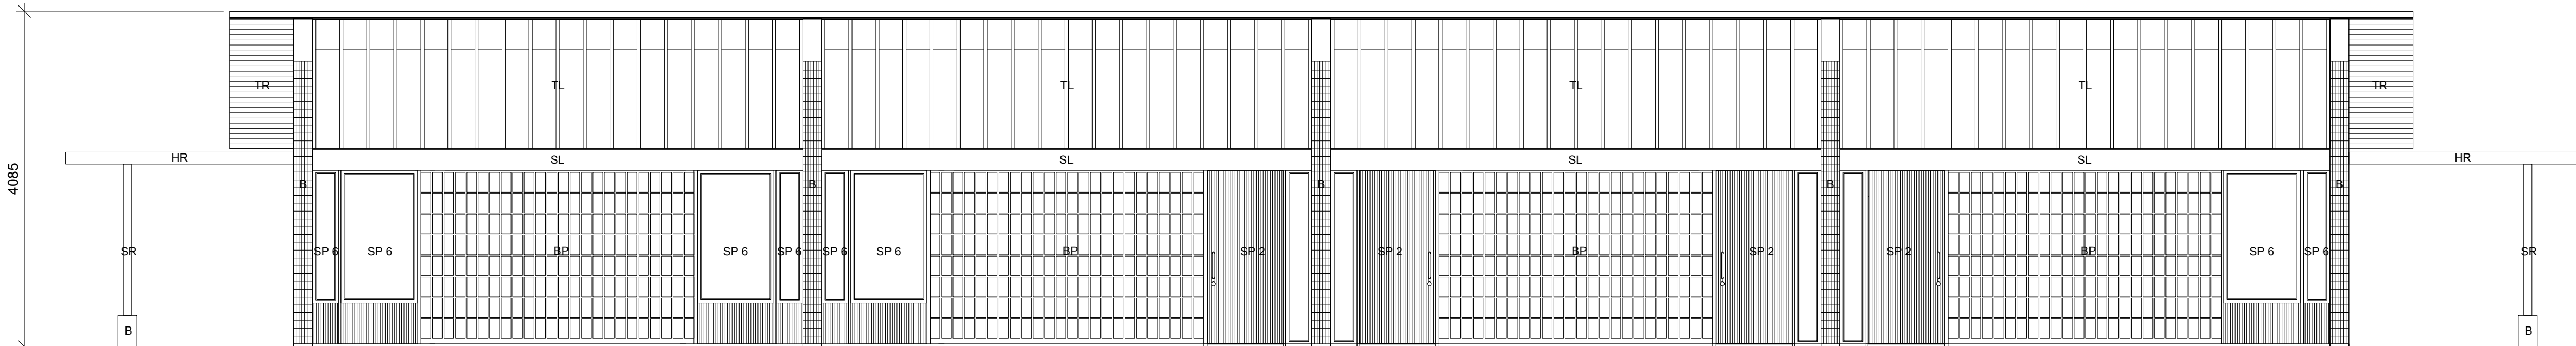


FASAD MOT ÖST

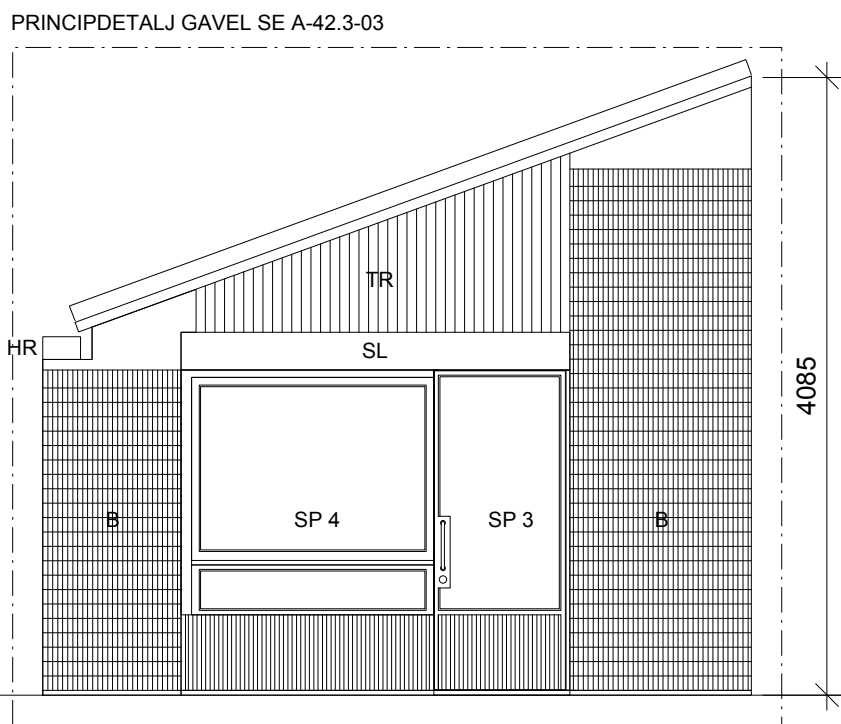

FASAD MOT SYD

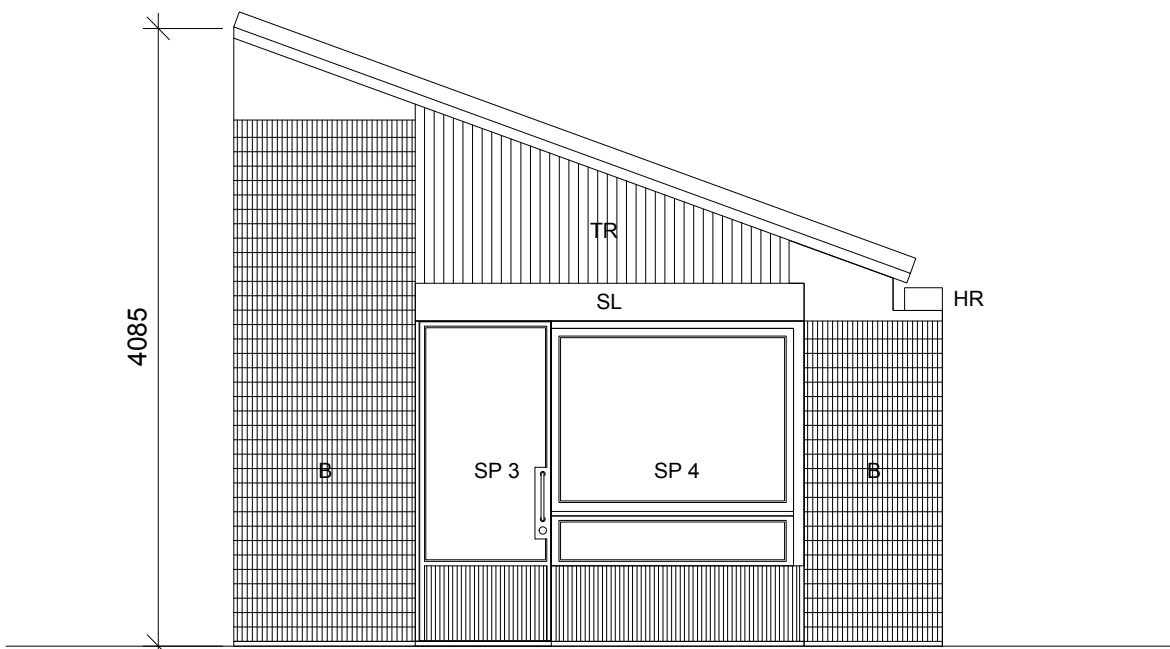

FASAD MOT NORR

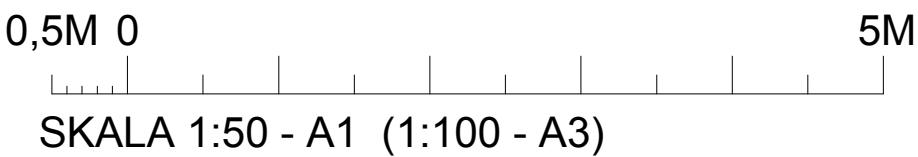

BET	ÄNDRINGEN AVSER	DATUM	SIGN
BYGGLOVSHANDLING			
KUNGSTRÄDGÅRDEN			
Jägnefält Milton			
PIPERSKA PALATSET, MUNKBROGATAN 2, STOCKHOLM			
A	JÄGNEFÄLT MILTON	08 410 55 772	office@jag-mil.se
K	WSP		
V	Tysklinds i Stockholm AB		
E			
UPPDRAG NR		RITAD AV RP / AR	HANDLÄGGARE RP
DATUM 2023-07-14		ANSVARIG CJ / RP	
NYGGYGNAD PAVLJONG 2 FASADER			
SKALA 1:50 (A1)		NUMMER A-40.3-201	BET