




Källarplan

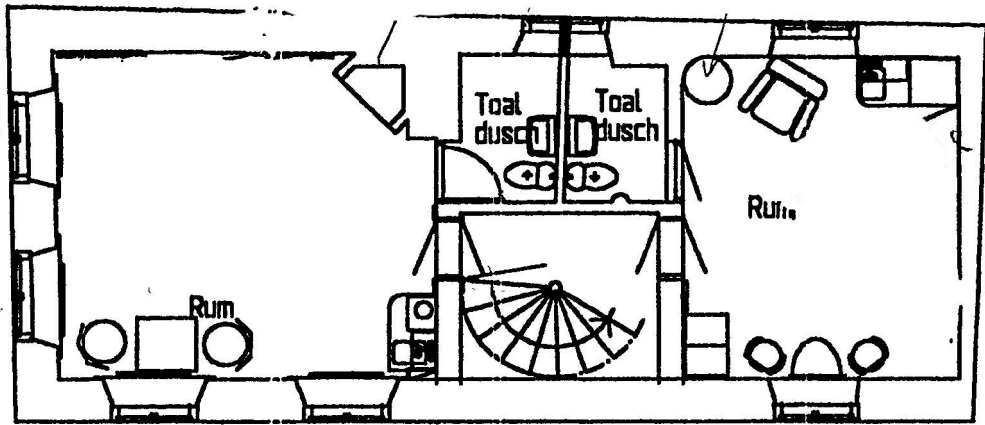


Våning 2 trappor

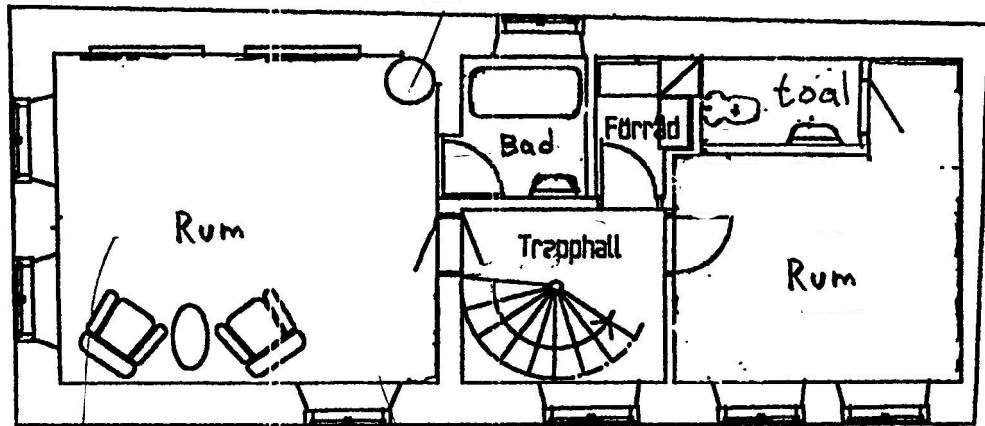

Våning 3 trappaor

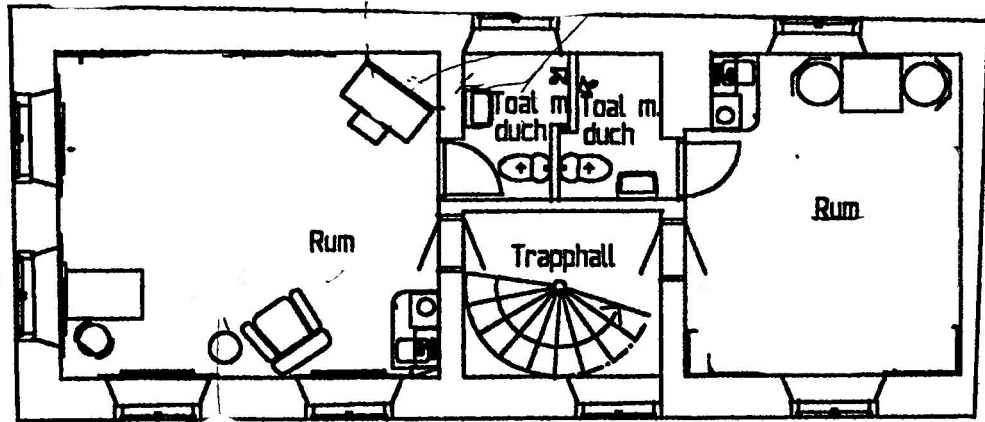

Våning 1 trappa

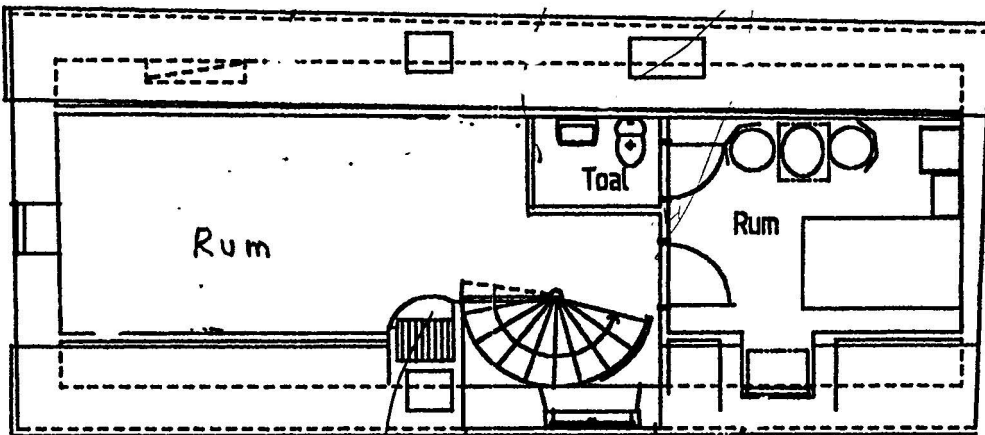

Vindsvåning

Underlag för beslut
Datum 17/6-03

Stockholms Stadsbyggnads
kontoret
Inkom 2002-12-04
Reg. 02-12545-571
Dnr.

BET	ANT	ÄNDRINGEN AVSER	SIGN	DATUM
Stockholm, Gamla Stan Kv. Alcmene 2 Förslag till ombyggnad av bostadshus				
UPPDRAG NR		RITAD AV	HANDLÄGGARE	
DATUM 2002-08-23		ANSVARIG		
Planer				
SKALA 1 : 100		NUMMER A 01		BET