



2003-11-08

03-17614-572

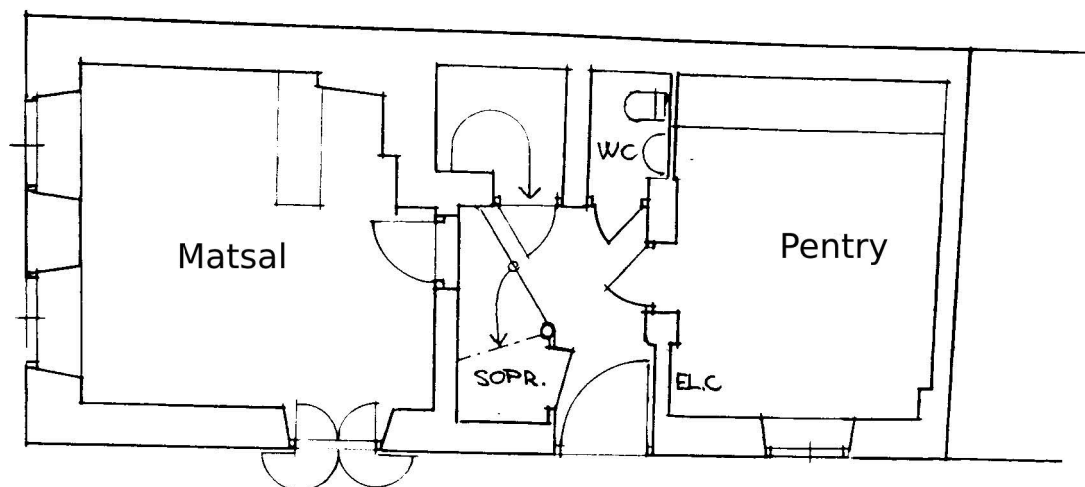

BOTTENVÅNING PLAN

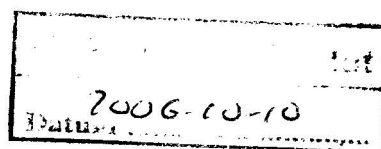

NORDVÄST FASAD (NEDRE DEL)

KV. ALCMENE 2, GAMLA STAN  
FÖRSLAG TILL CAFÉ o. NYTT FÖNSTER BV.  
STOCKHOLM 2003-11-25 *PL*

SKALA 1:100