

LGH 2

LGH 3


LGH 6

LGH 4

LGH 1

LGH 5

PLAN 1-7
TYPPLAN
EFTER OMBYGGNAD

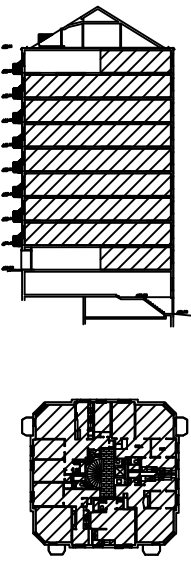

FÖRKLARINGAR OCH FÖRESKRIFTER


Alla mått anges i mm.

----- = BYGGLOVGRÄNS

===== = Befintliga väggar

////// = Nya väggar

TYPPLAN -1:50-

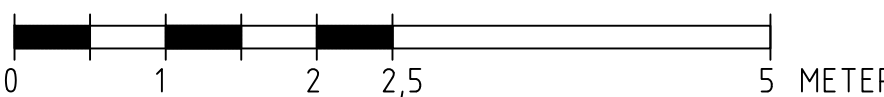

A Allmän		JK 2024-01-24		
BET	ANT	ÄNDRINGEN AVSER	SIGN	DATUM
BYGGLOV				
FRILUFTSTEATERN 3				
Arkitektur-Studio AB BARDABACKEN 19 167 71 BROMMA TEL 070 525 15 21 E-POST: arkitektur-studio@telia.com				
UPPDRAG NR		RITAD AV JK	HANDLÄGGARE Jacek Kwetczar	
DATUM 2023-12-15		ANSVARIG		
Ombyggnad bostadshus Typplan Omdisponering, mött Tillkommande i Enhet typ 6.				
SKALA 1:50		NUMMER A2		I BET A