


FÖRKLARINGAR

TAVLORS PLACERING
TAVLA 1 VID HÄNGRÄCKE RUGBYPLAN 1
TAVLA 2 VID STÄNGSEL RUGBYPLAN 2


GRÄNS FÖR BYGGLOV

FÖRESKRIFTER

HÄNVISNINGAR

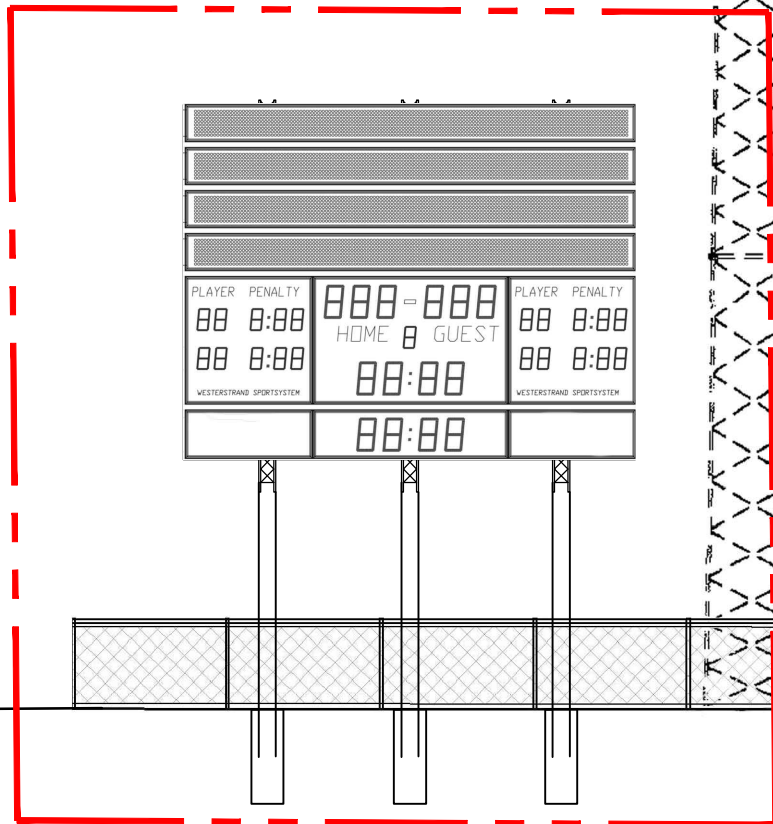


PLACERING
RESULTATTAVLA 1

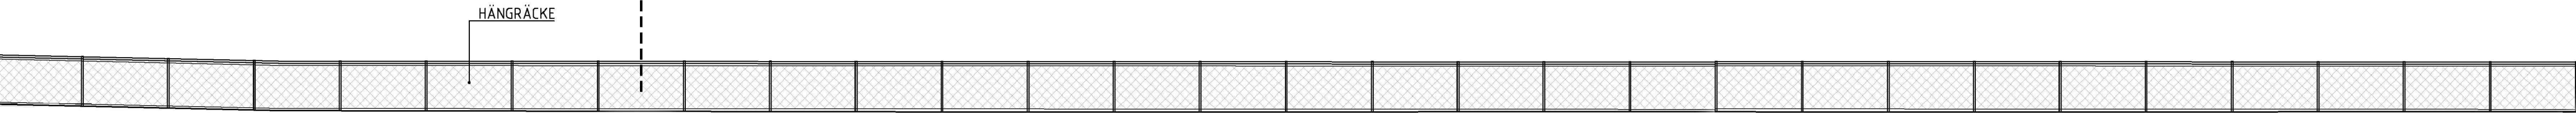

UPPSTÄLLNING B-B
SKALA 1:100


RUGBYPLAN 1

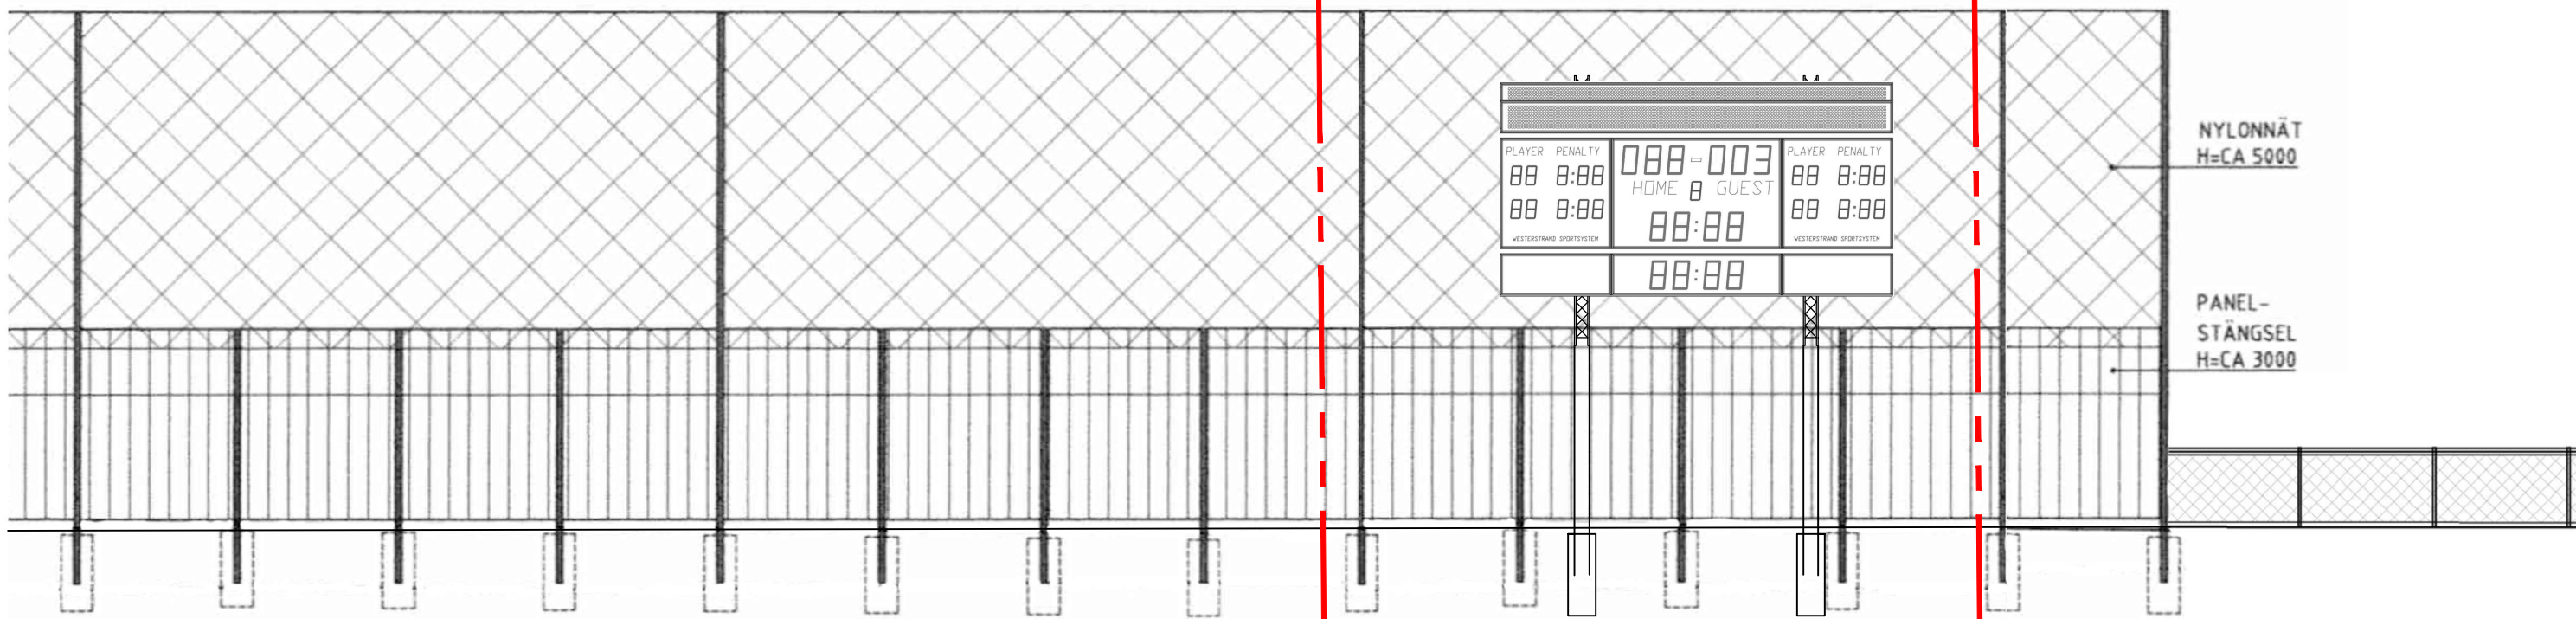

UPPSTÄLLNING C-C
SKALA 1:100

RUGBYPLAN 2

PLACERING
RESULTATTAVLA 2

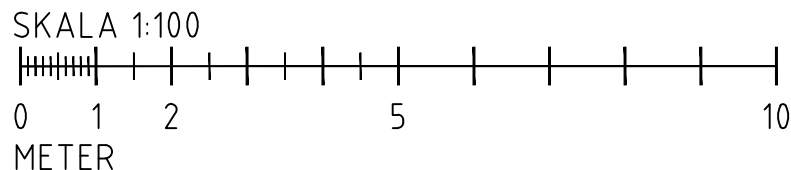

BET	ANT	ÄNDRINGEN AVSER	DATUM	SIGN
BYGGLOVSRITNING				
FASTIGHET: DEL AV KV GUBBÅNGEN 1:1				
BYGGNAD:				
HUS.NR:				
PLAN:				
SEKRETESS				
Stockholms stad				
BESTÄLLARE: FASTIGHETSKONTORET				
Tel: 08-508 270 00				
P Knut Jansson Byggsamfund AB J. Fromell Tel: 070-230 19 11				
A Ahlsénarkitekterna AB A. Edling Tel: 070-764 02 05				
PROJEKTNUMMER				
24-61				
RITAD/KONSTR AV				
AE				
ANLÄGGNINGSNUMMER				
DISCIPLIN				
A				
GUBBÅNGENS SPORTFÄLT				
UPPSTÄLLNING B-B, C-C				
NY SKYLTT, RESULTATTAVLA				
SKALA				
1:200 (A3)				
1:100 (A1)				
RITNINGSNAMN				
A-011-02				
I BET				