



PLAN 0 (MARKPLAN)

BTA: 33 kvm
FOOTPRINT (EJ BTA): 396 kvm

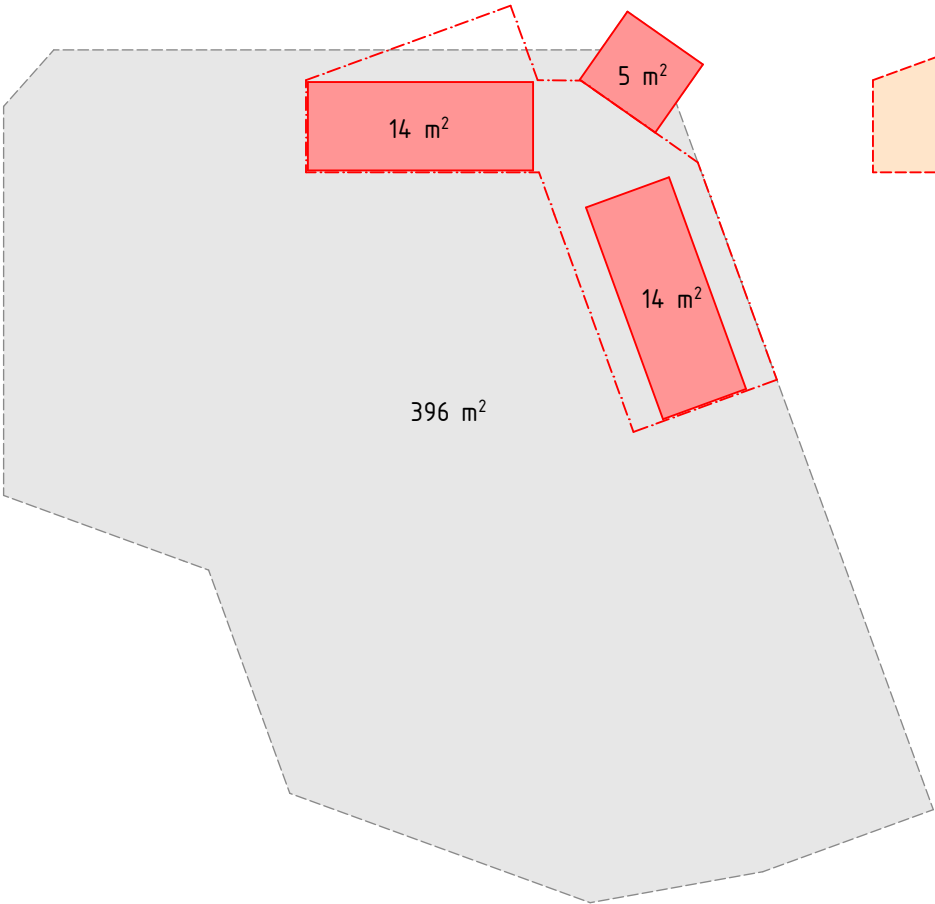


PLAN 1

BTA: 5 kvm

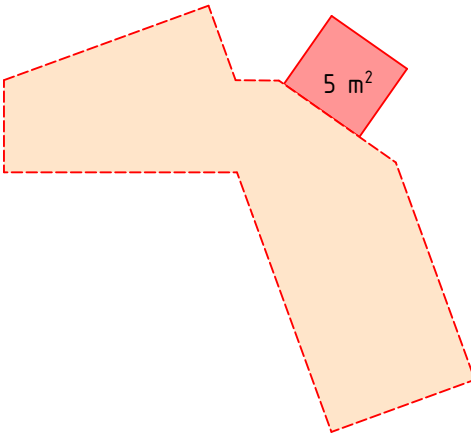

PLAN 2

BTA: -

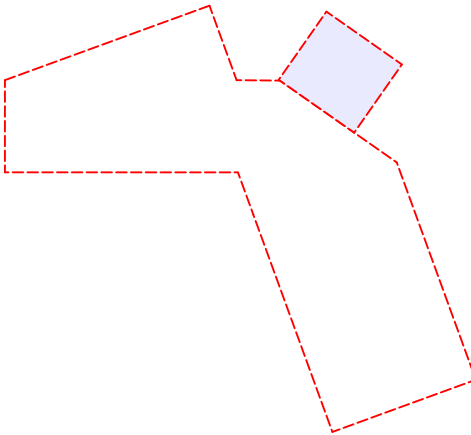

FÖRKLARINGAR

- BTA**
BYGGVOLYMER = 38 kvm
CONTAINRAR PLAN 0+1
- EJ BTA**
TRÄDÄCK PLAN 0 (FOOTPRINT)
TRÄDÄCK PLAN 1
SKYLTBÄRANDE CONTAINER PLAN 2

FÖRESKRIFTER

HÄNVISNINGAR

- Situationsplan A-00.1-100
Planer A-40.1-000/-200
Sektioner A-40.2-001
Fasader A-40.3-001/-002
Skyttning A-40.3-101
Areasammanställning A-49.1-000

BET		ANDRING AVSER		DATUM		Sign.	
BYGGLOV							
PLÅTPARKEN							
UPPDRAG NR 012		RITAD AV EEN		HANDLÄGGARE EEN			
DATUM 2024-01-25		ANSVARIG EMELIE ERICSON					
PLÅTPARKEN ödermalm 5:2, Hammarby Slussväg 17 reasammanställning							
SKALA 1:200 (A3)		NUMMER A-49.1-000				BET	

