



SEKTION A-A

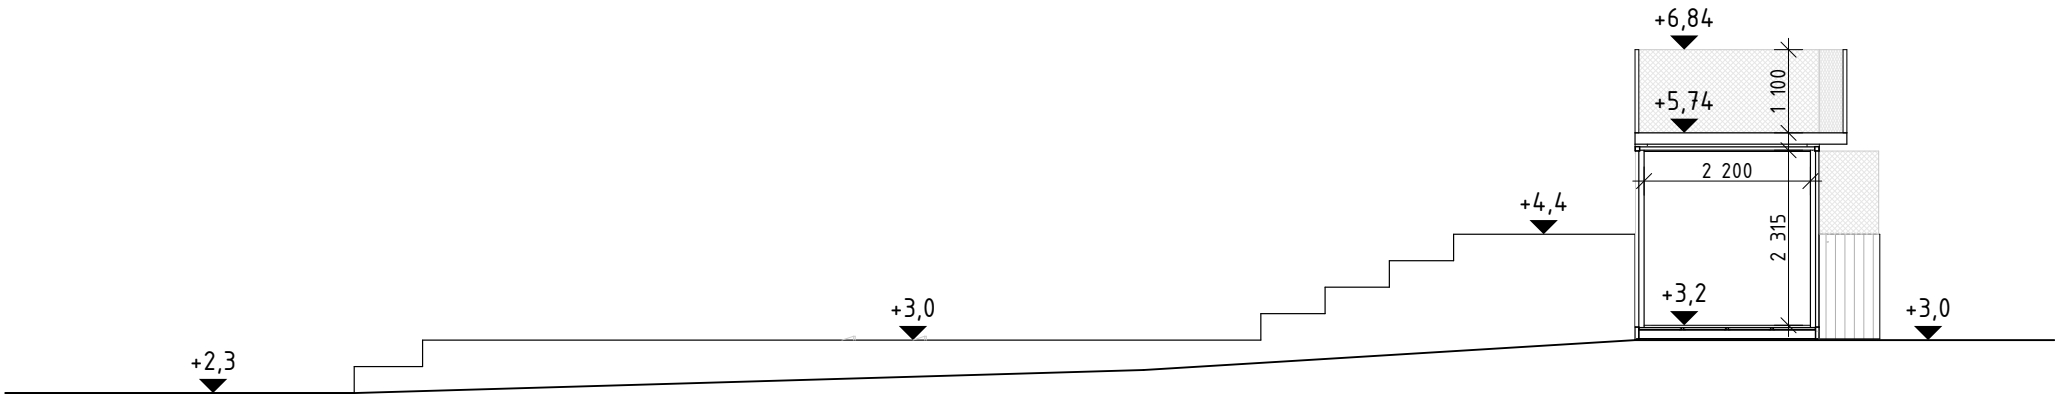

SEKTION B-B

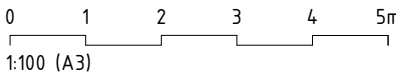

FÖRKLARINGAR

MÅTT I MILLIMETER

- TRÄDÄCK ENTRÉPLAN
TRÄDÄCK PLAN 1tr

FÖRESKRIFTER

STORLEKAR CONTAINRAR:

20 fot: L: 6058 mm, B: 2438 mm, H: 2591 mm
8 fot: L: 2438 mm, B: 2220 mm, H: 2260 mm

FUNKTIONER CONTAINRAR:

- Bar/servering: 20 fot. Öppnas på ena kortsidan med dubbeldörrar. Serveringslucka på ena långsidan. Separat kylutrymme. (antal: 1st)
- Kök/matservering: 20 fot. Öppnas på ena kortsidan med dubbeldörrar. Serveringslucka på ena långsidan. Separat diskutrymme. (antal: 1st)
- Lager: 8 fot. Öppnas på ena långsidan med dubbeldörrar. (antal: 1st)
- Bar: 8 fot. Öppnas på ena långsidan med dubbeldörrar. Plan 1. (antal: 1st)
- Identitetsskapande container/display: 8 fot. Innehåller ingen funktion utan har en helt arkitektonisk och identitetsskapade funktion. Skyltbärare. Plan 2. (antal: 1st)

KULÖRER CONTAINRAR:

Containrar kommer målas mörkgröna

TRÄDÄCK:

Trätrall på uppbyggnad av träreglar.

RÄCKEN:

Träräcken. H=1100mm

SPALJÉ:

Utförs i trä, 45-reglar med 90mm fritt mellan reglar.

TRAPPOR:

Trappor, räcken och handledare i trä.

FOOTPRINT:

Total footprint inkl. trädäck i markplan: 396 kvm

SKYLTNING:

2st skyltar med svart logga "PLÅTPARKEN" på plywoodskiva.
Utförande enl. ritning: A-40.3-101
Placering enl. fasadritningar A-40.3-001/-002

HÄNVISNINGAR

Situationsplan	A-00.1-100
Planer	A-40.1-000/-200
Sektioner	A-40.2-001
Fasader	A-40.3-001/-002
Skyltning	A-40.3-101
Areasammanställning	A-49.1-000

ET		ANDRING AVSER		DATUM		Sign.	
BYGGLOV							
PLÅTPARKEN							
UPPDRAG NR 012		RITAD AV EEN		HANDLÄGGARE EEN			
DATUM 2024-01-25		ANSVARIG EMELIE ERICSON					
PLÅTPARKEN							
ödermalm 5:2, Hammarby Slussväg 17							
ektion A-A, B-B							
SKALA 100 (A3)		NUMMER A-40.2-001				BET	