


FASAD SYD

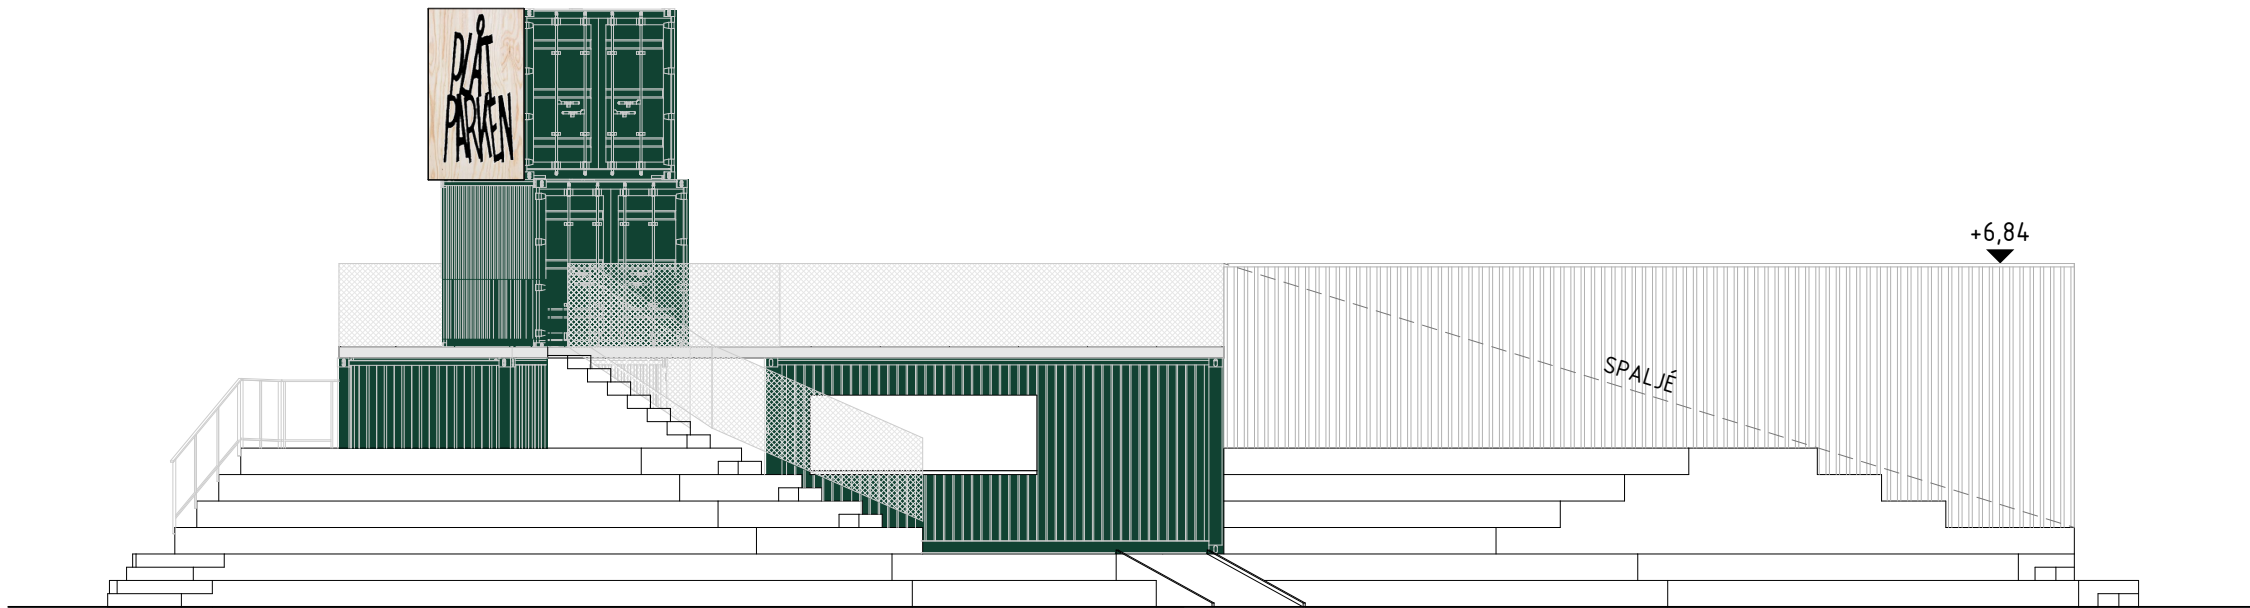

FASAD VÄST

0 1 2 3 4 5m
1:100 (A3)

FÖRKLARINGAR

MÅTT I MILLIMETER

- TRÄDÄCK ENTRÉPLAN
TRÄDÄCK PLAN 1tr

FÖRESKRIFTER

STORLEKAR CONTAINRAR:

20 fot: L: 6058 mm, B: 2438 mm, H: 2591 mm
8 fot: L: 2438 mm, B: 2220 mm, H: 2260 mm

FUNKTIONER CONTAINRAR:

- Bar/servering: 20 fot. Öppnas på ena kortsidan med dubbeldörrar. Serveringslucka på ena långsidan. Separat kylutrymme. (antal: 1st)
- Kök/matservering: 20 fot. Öppnas på ena kortsidan med dubbeldörrar. Serveringslucka på ena långsidan. Separat diskutrymme. (antal: 1st)
- Lager: 8 fot. Öppnas på ena långsidan med dubbeldörrar. (antal: 1st)
- Bar: 8 fot. Öppnas på ena långsidan med dubbeldörrar. Plan 1. (antal: 1st)
- Identitetsskapande container/display: 8 fot. Innehåller ingen funktion utan har en helt arkitektonisk och identitetsskapade funktion. Skyltbärare. Plan 2. (antal: 1st)

KULÖRER CONTAINRAR:

Containrar kommer målas mörkgröna

TRÄDÄCK:

Trätrall på uppbyggnad av träreglar.

RÄCKEN:

Träräcken. H=1100mm

SPALJÉ:

Utförs i trä, 45-reglar med 90mm fritt mellan reglar.

TRAPPOR:

Trappor, räcken och handledare i trä.

FOOTPRINT:

Total footprint inkl. trädäck i markplan: 396 kvm

SKYLTNING:

2st skyltar med svart logga "PLÅTPARKEN" på plywoodskiva.
Utförande enl. ritning: A-40.3-101
Placering enl. fasadritningar A-40.3-001/-002

HÄNVISNINGAR

Situationsplan A-00.1-100
Planer A-40.1-000/-200
Sektioner A-40.2-001
Fasader A-40.3-001/-002
Skyltning A-40.3-101
Areasammanställning A-49.1-000

ET		ANDRING AVSER	DATUM	Sign.
BYGGLOV				
PLÅTPARKEN				
UPPDRAG NR	RITAD AV		HANDLÄGGARE	
012	EEN		EEN	
DATUM	ANSVARIG			
2024-01-25	EMELIE ERICSON			
LÅTPARKEN				
ödermalm 5:2, Hammarby Slussväg 17				
asader mot Syd och Väst				
SKALA	NUMMER			BET
100 (A3)	A-40.3-002			