Stadsbyggnadskontoret
Inkom 2024 -01- 29
Reg. 23- 19422
Dnr:

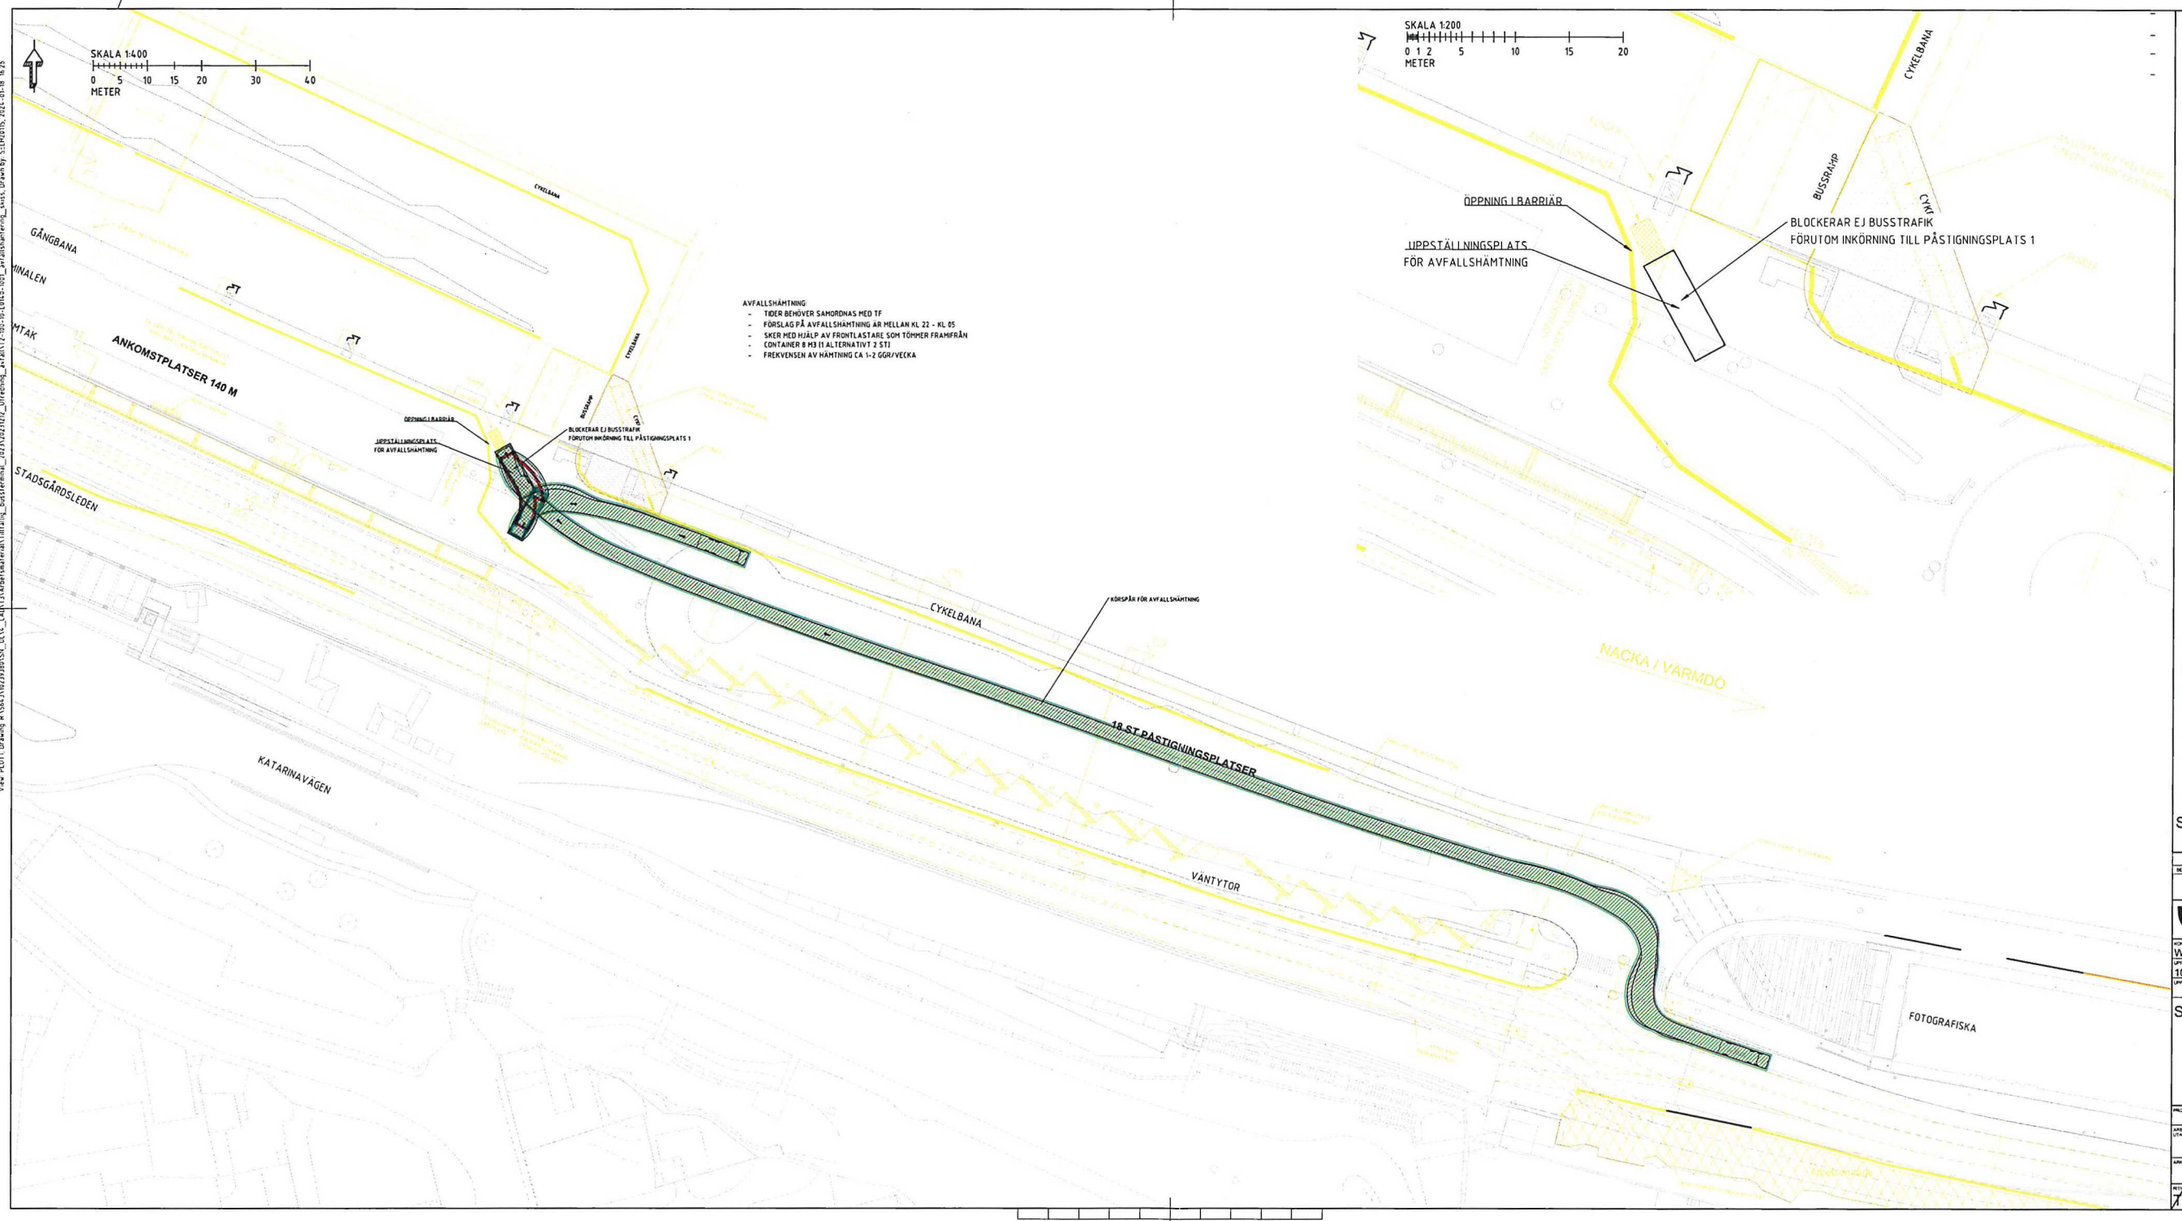

SKISS AVFALLSHANTERING
2024-01-18

BET	ÄNDRINGEN AVSER	DATUM	SIGN

Stockholms stad | Exploateringskontoret

KONSULT: WSP SVERIGE AB		TEL
UPPDRAGSNUMMER: 10353123	BITAD KONSTRUERAD AV: L.Horváth	HANDLÄGGARE: T.Siljubura
UPPRATTAD DATUM	UPPDRAGSANSVARIG	

SLUSSEN

SKALA FORMAT: 1:400 A1

PROJEKT NR	BROJOURNAL NR	K NR

ARBETET UTFORT I DIGITAL FORM UTAN VIDARE ÄNDRINGAR | DATUM

ÄRKVINJANNER | REG

RITNINGSNUMMER: T2-100-10-L0140-1001 | BET

View: PLOT1; Drawing: R:\5643\102393301\SH_UL\4_CAD\T3\Arbetsmaterial\Tillfällig_busstermin\2023\20231212_Utrecking_avfall\T2-100-10-L0140-1001_avfallshantering_skiss; Drawn by: SELMOD115; 2024-01-18 16:25

XRef: IT2-310-P0-L0140-3001_avfallshantering.dwg
XRef: ..\..\Model\Tillfällig_busstermin\T2-310-P0-L0140-3001.dwg

Inkom till Stockholms stadsbyggnadskontoret 2024-01-29 Dnr: 2023-19422