



STOCKHOLMS STAD Stadsbyggnadskontoret  
Inkom 2024 -01- 29  
Reg.  
Dnr:

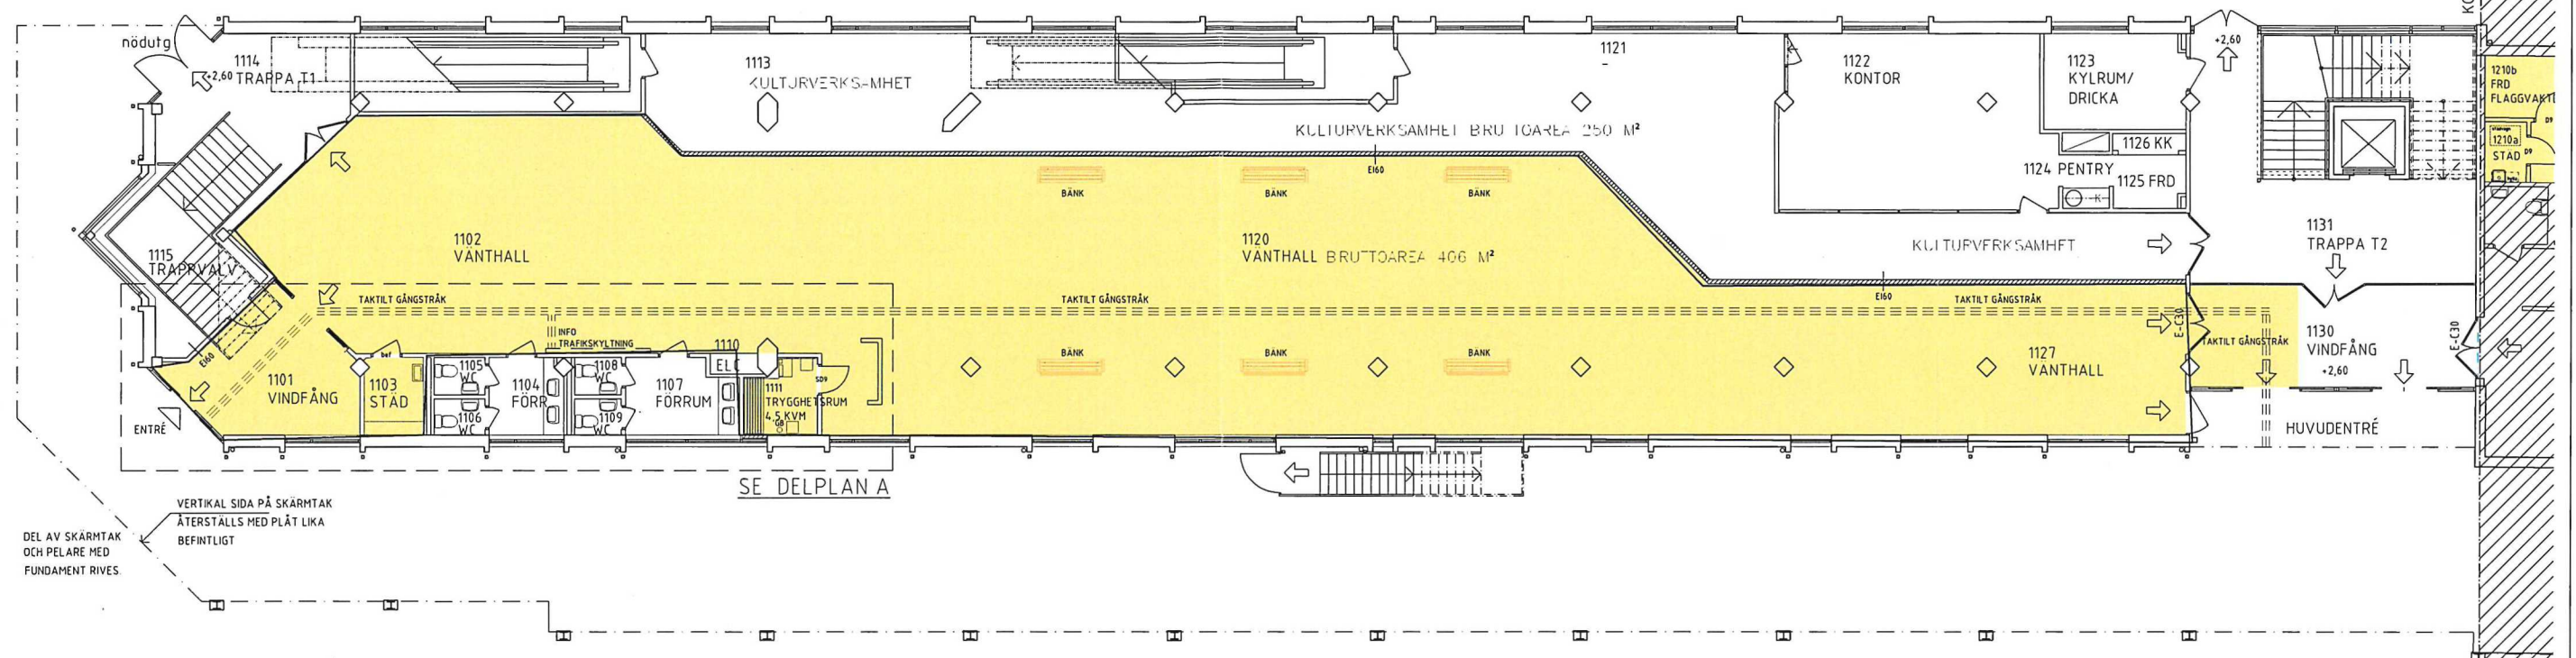

PLAN 1, DEL 1, ENTRÉPLAN  
SKALA 1:100


STOCKHOLMS STAD Stadsbyggnadskontoret  
Inkom 2024 -01- 29  
Reg.  
Dnr: 23- 19422

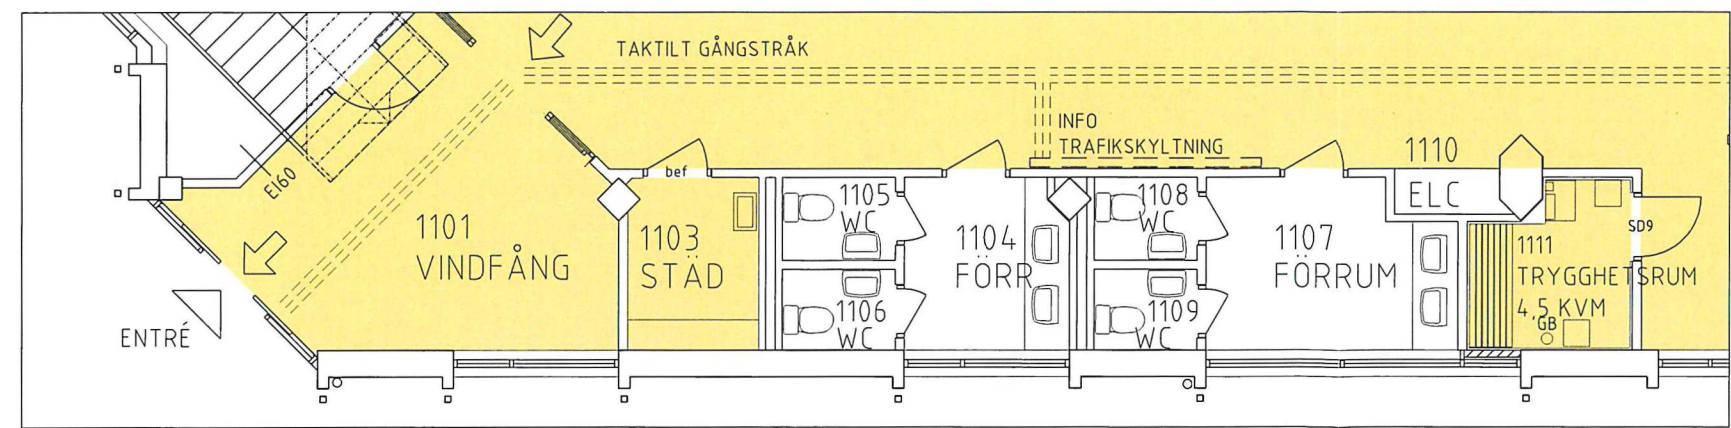

DELPLAN A  
SKALA 1:50

FÖRKLARINGAR:  
HÖJDSYSTEM: STADENS HÖJDSYSTEM  
ANSLUTET TILL RH00 KOORDINATSYSTEM:  
SWEREF 99 18 00 65 775-1535

- YTOR FÖR BUSSTERMINAL
- NY VÄGG
- NY DÖRR, MODULBREDD
- D= TRÄDÖRR, SD= STÅLDÖRR
- BEFINTLIG DÖRR

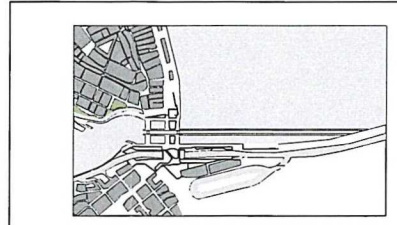

SKALA 1:15 000

BET	ÄNDRINGEN AVSER	DATUM	SIGN
PLANRITNING			
 Stockholms stad		Exploateringskontoret	
KONSULT		TEL	
White arkitekter AB		08-402 25 00	
UPPDRAGSNUMMER	RITAD KONSTRUKTÖR AV	HÄNDLAGGARE	
9138490100	MAC	MAC	
UPPRÄTTAD DATUM	UPPDRAGSANSVARIG		
2023-XX-XX	Christofer Hök		
SLUSSEN			
L01 - Gemensamt delområde Land			
40 - Kajplan			
Provisorisk bussterminal, Stadsgårdsterminalen			
Ombyggnad - Plan 1, del 1			
400 Sammansatt redovisning			
10 - Planritning		SKALAFORMAT	
		1:100 A1	
PROJEKT NR.	BROJURNAL NR.	K NR.	
ARBETET UTFÖRT ENLIGT RITN. UTAN MED ÄNDRINGAR		DATUM	
ARVONUMMER		REG.	
RITNINGSHUMMER			BET
A7-400-10-L0140-1211			