

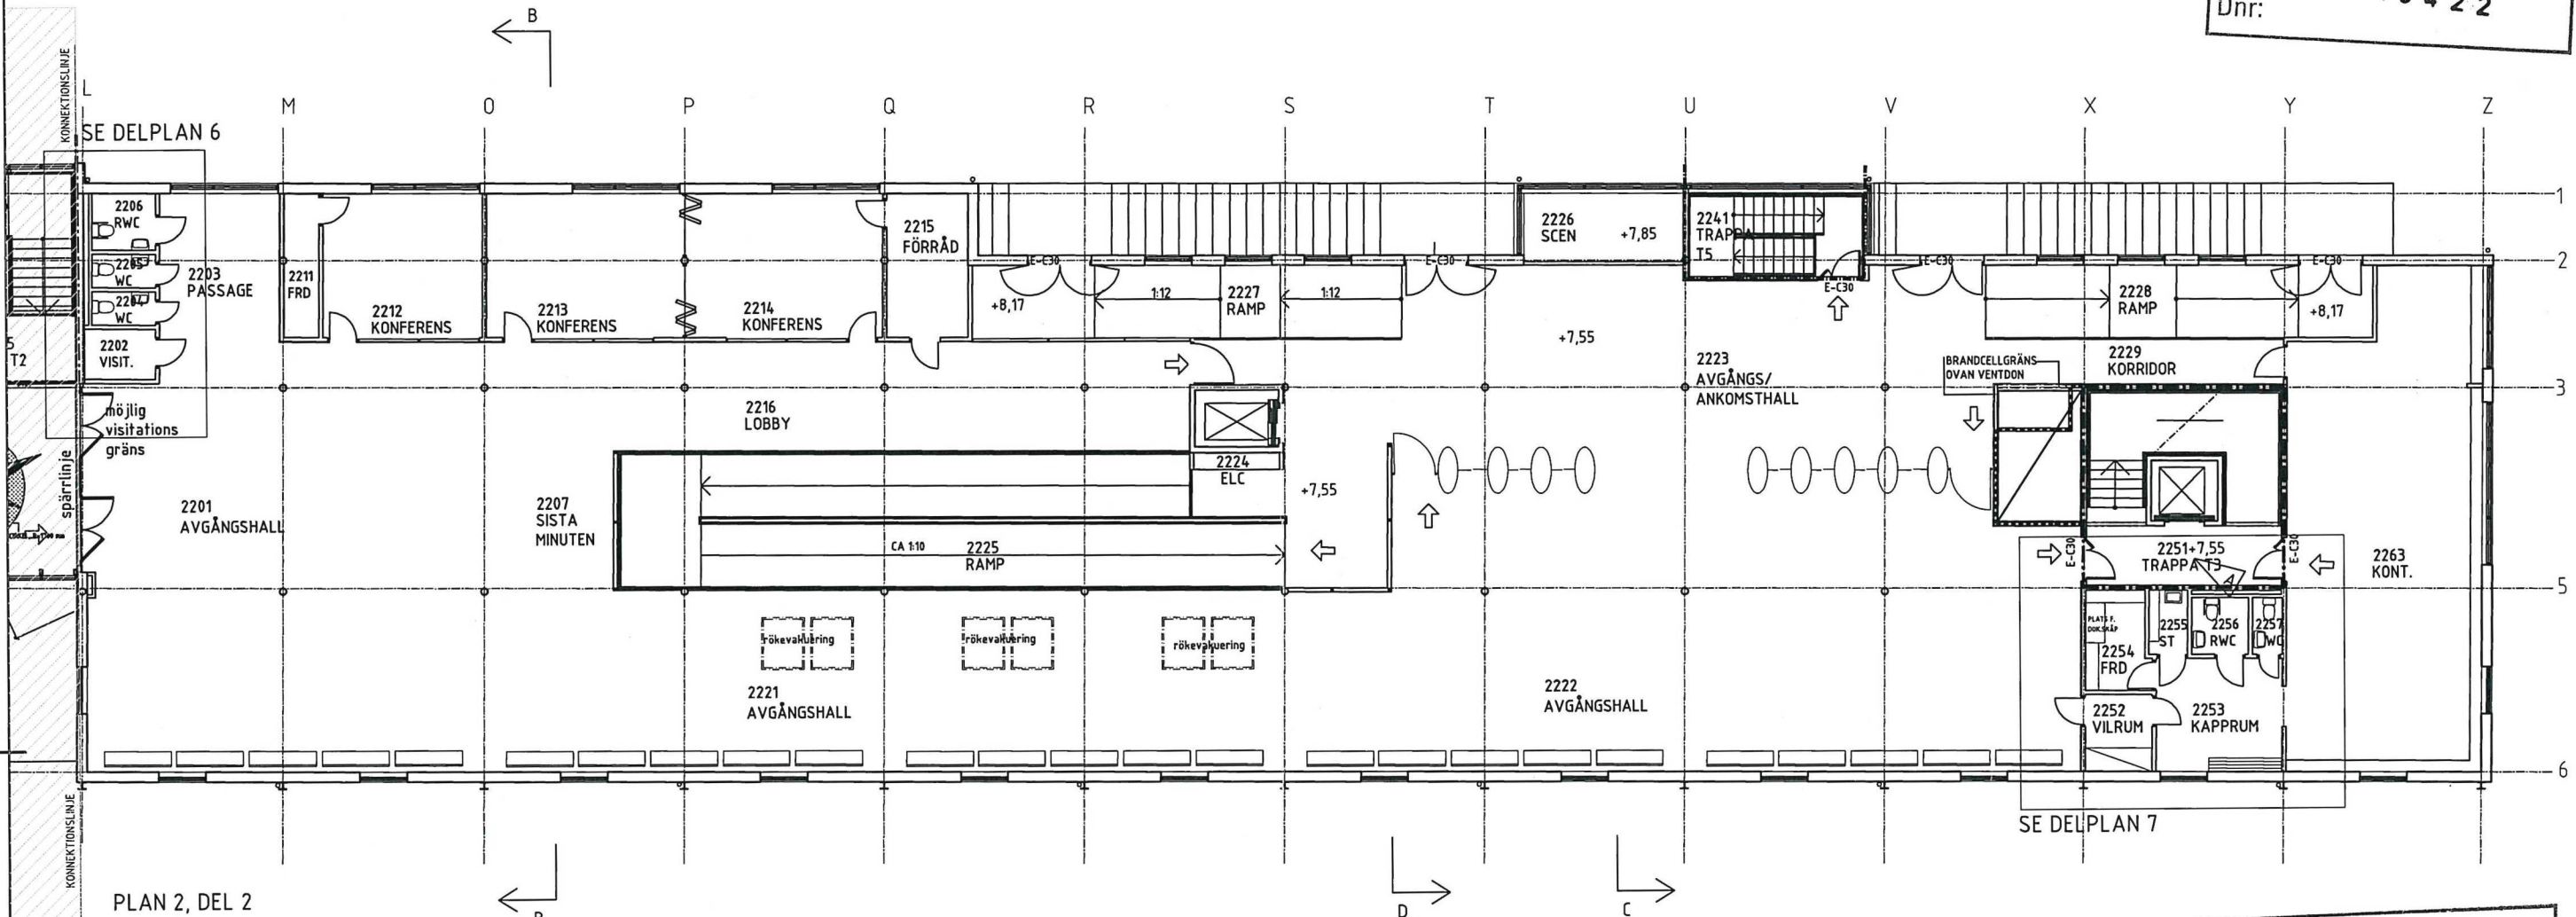


KULTURVERKSAMHET  
BRUTTOAREA 1101 M<sup>2</sup>


STOCKHOLM  
STAD  
Stadsbyggnadskontoret  
Inkom 2024-01-29  
Reg. 23-19422  
Dnr:

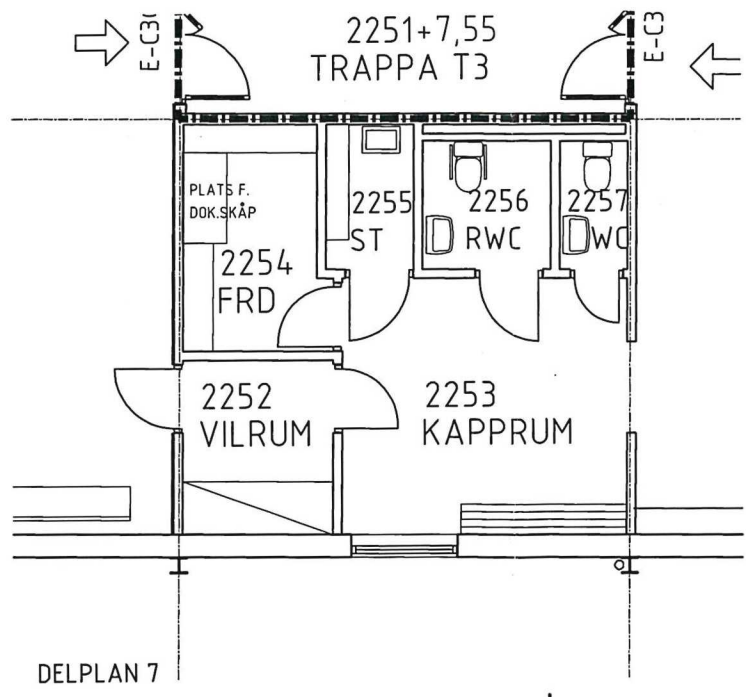

STOCKHOLM  
STAD  
Stadsbyggnadskontoret  
Inkom 2024-01-29  
Reg. 23-19422  
Dnr:

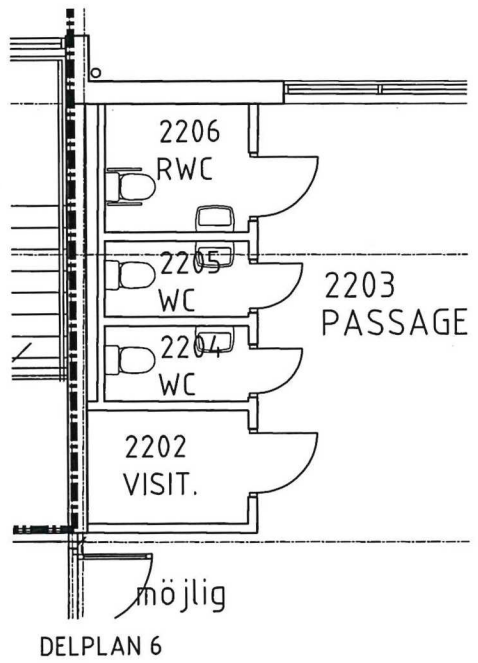

- FÖRKLARINGAR**
- IL ANGER INSPEKTIONSLUCKA AV STÅLPLÅT, UTFÖRS I BRANDKLASS LIKA OMGIVANDE VÄGG
- HÄNVISNINGAR**
- A36-24-011 INNERRÄNNINGAR  
A36-62-011 INV METALLPARTIER  
A36-62-015 GLASPARTIER  
A36-62-016 ELSKÅPSFRONTER  
A36-73-001/003 DÖRRAR  
A36-82-011/012 FÖNSTERBÄNKSkanaler  
A37-22-012 VÄGGPANELER
- RUMSBESKRIVNING  
BYGGBESKRIVNING  
K-HANDLINGAR  
VVS-HANDLINGAR  
E-HANDLINGAR

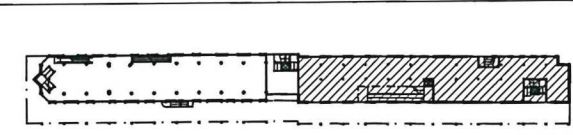

BET	ANT	ÄNDRINGEN AVSER	DATUM	SIGN
PLANRITNING				
STADSGÅRDSTERMINALEN				
STADSGÅRDSTERMINALEN OM- OCH TILLBYGGNAD				
A		Thelma arkitektur AB, Tel: 08-412 52 70, Fax: 08-412 53 03		
K		Knut Jönsson Ingenjörbyrå, Tel: 08-594 407 80, Fax: 08-594 407 99		
V		VCON VVS-konsult AB, Tel: 031-69 68 80, Fax: 031-69 68 81		
E		Erlend konsult AB, Tel: 08-730 03 60, Fax: 08-83 79 72		
UPPDRAG NR EBAB 0019			RITAD AV BN	HANDLÄGGARE BN
DATUM 2005-07-08			ANSVARIG MARA	
STADSGÅRDSTERMINALEN STOCKHOLM				
OM- OCH TILLBYGGNAD PLAN 2, DEL 2				
SKALA A3 1:200, 1:100 A1 1:100, 1:50		NUMMER A30-01-022		BET

Inkom till Stockholms stadsbyggnadskontor - 2024-01-29, Dnr 2023-19422