




KULTURSVRKSAMHET KONTOR  
BRUTTOAREA 624 M<sup>2</sup>

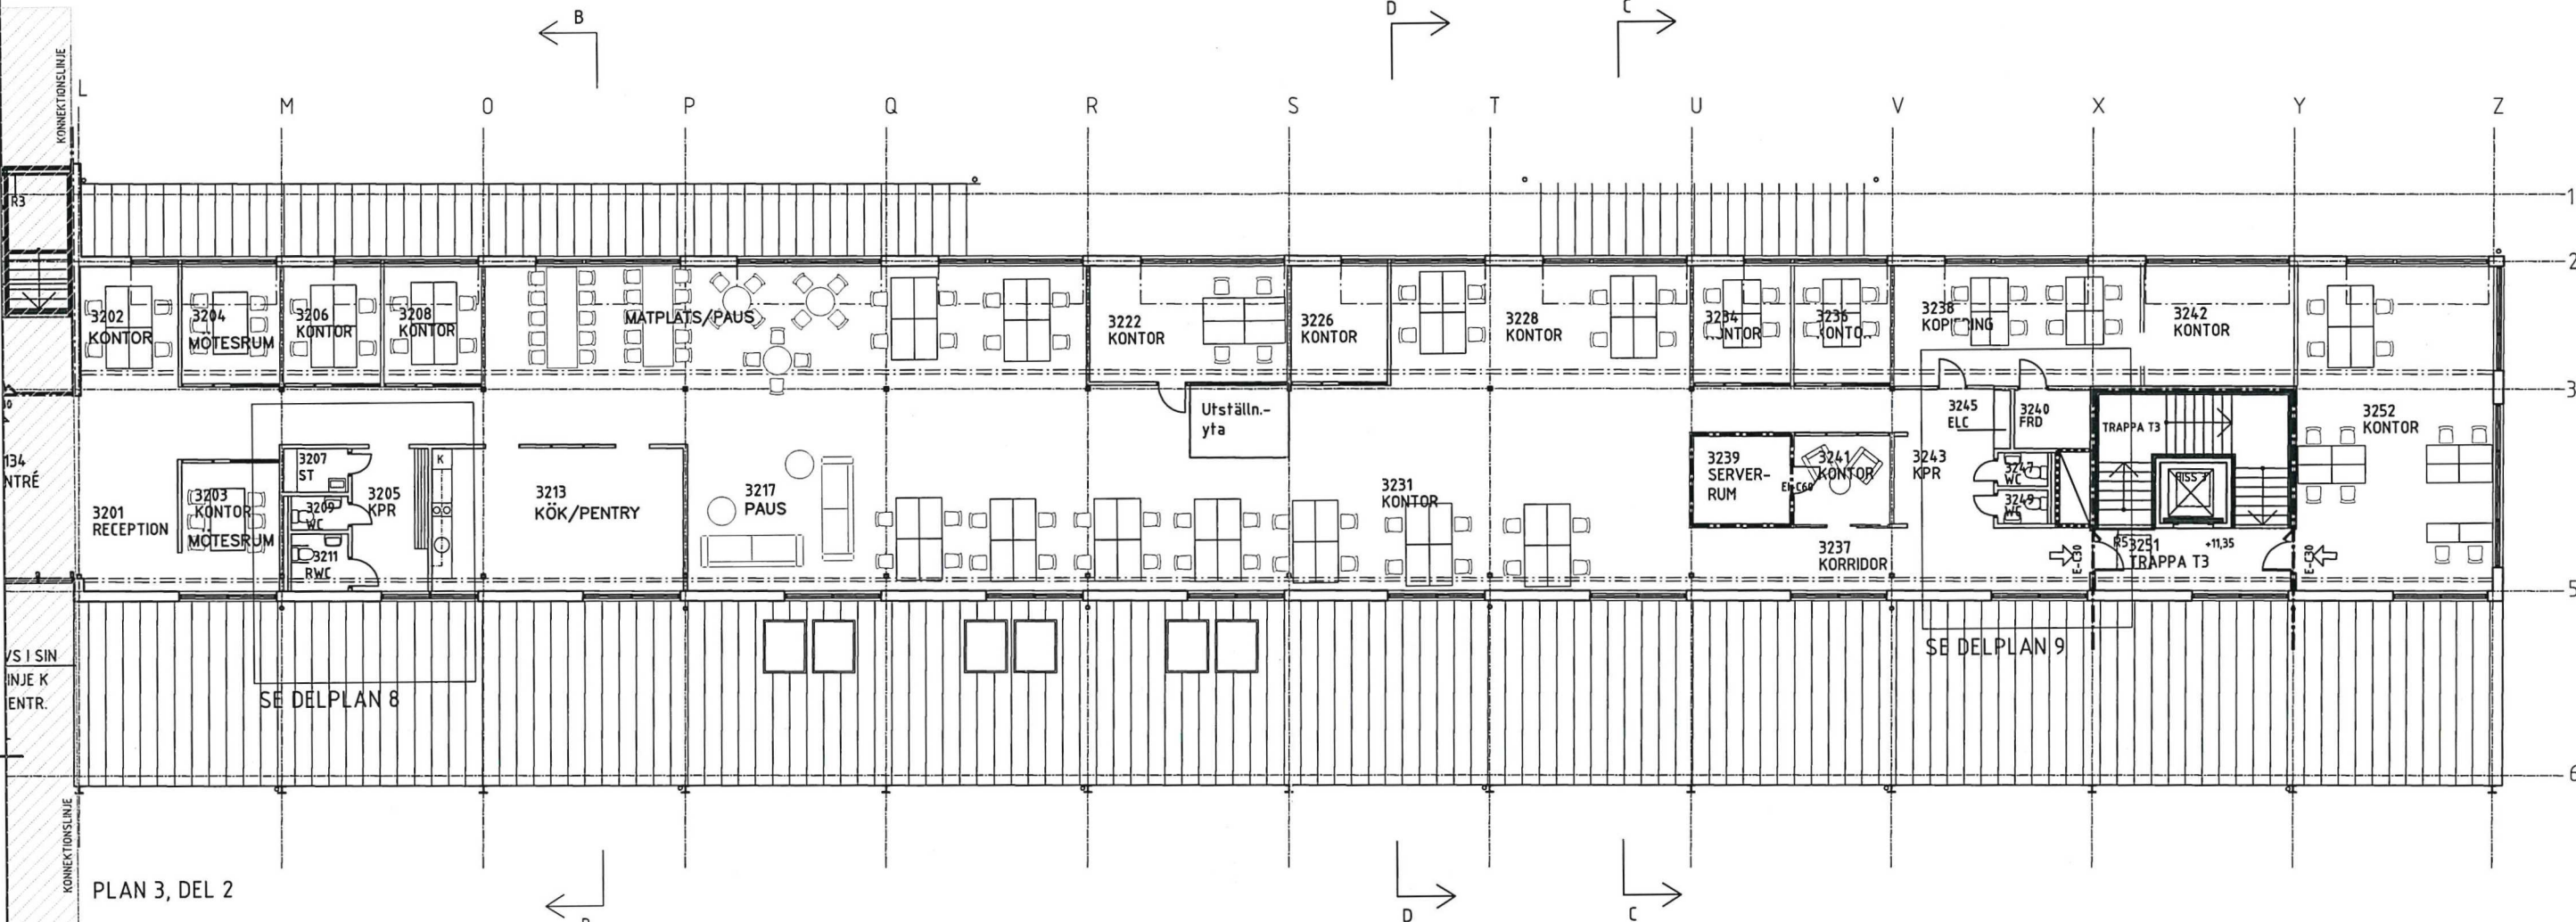

PLAN 3, DEL 2

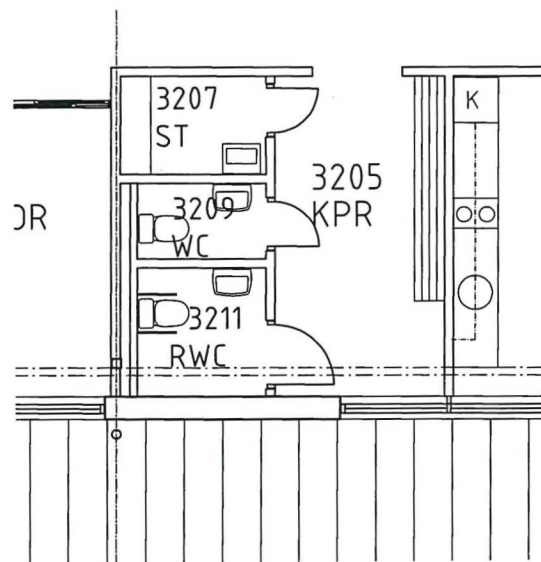

DELPLAN 2 SK 1:50

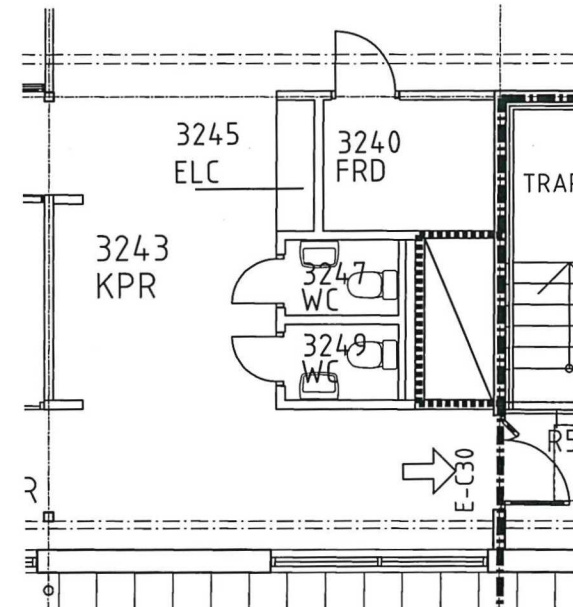

DELPLAN 9, SK 1:50


FÖRKLARINGAR

IL ANGER INSPEKTIONSLUCKA AV  
STÅLPLÅT, UTFÖRS I BRANDKLASS  
LIKA OMGIVANDE VÄGG

HÄNVISNINGAR

- A36-24-011 INNERVÄGGAR
- A36-62-011 INV METALLPARTIER
- A36-62-015 GLASPARTIER
- A36-62-016 ELSKÅPSFRONTER
- A36-73-001/003 DÖRRAR
- A36-82-011/012 FÖNSTERBÄNKSkanaler
- A37-22-012 VÄGGPANELER

RUMSBESKRIVNING  
BYGGBESKRIVNING  
K-HANDLINGAR  
VVS-HANDLINGAR  
E-HANDLINGAR

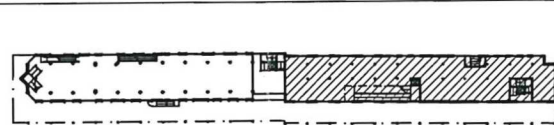

STOCKHOLMS STADSbyggnadskontoret

Inkom 2024-01-29  
Reg. 23-19422  
Dnr:

| BET   | ANT | ÄNDRINGEN AVSER   | DATUM             | SIGN |
|---|-----|---|-------------------|------|
| PLANRITNING                                 |     |   |                   |      |
| STADSGÅRDSTERMINALEN                        |     |   |                   |      |
| STADSGÅRDSTERMINALEN<br>OM- OCH TILLBYGGNAD |     |   |                   |      |
| A   |     | Thelma arkitektur AB, Tel: 08-412 52 70, Fax: 08-412 53 03        |                   |      |
| K   |     | Knut Jönsson Ingenjörbyrå, Tel: 08-594 407 80, Fax: 08-594 407 99 |                   |      |
| V   |     | VCON VVS-konsult AB, Tel: 031-69 68 60, Fax: 031-69 68 61         |                   |      |
| E   |     | Elteck konsult AB, Tel: 08-730 03 00, Fax: 08-63 79 72            |                   |      |
|   |     |   |                   |      |
|   |     |   |                   |      |
| UPPDRAG NR<br>EBAB 0019                     |     | RITAD AV<br>BN  | HANDLÄGGARE<br>BN |      |
| DATUM<br>2005-07-08                         |     | ANSVARIG<br>MARA  |                   |      |
| STADSGÅRDSTERMINALEN                        |     |   |                   |      |
| STOCKHOLM                                   |     |   |                   |      |
| OM- OCH TILLBYGGNAD                         |     |   |                   |      |
| PLAN 3, DEL 2                               |     |   |                   |      |
| SKALA<br>A3 1:200, 1:100<br>A1 1:100, 1:50  |     | NUMMER<br>A30-01-032  |                   | BET  |