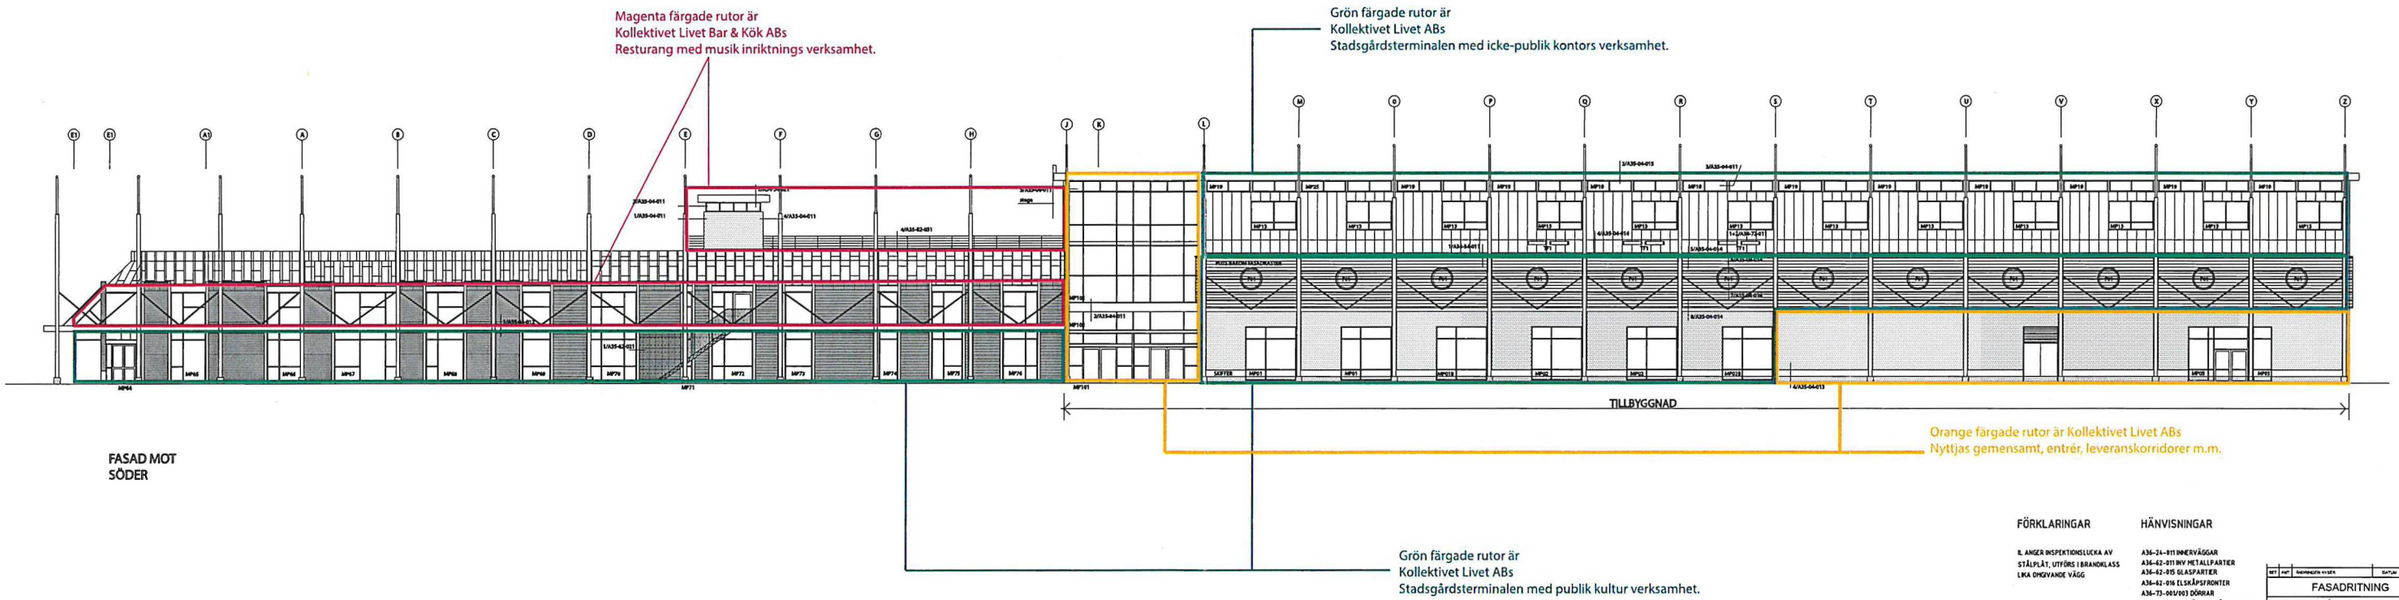

FASAD MOT
SÖDER

DELPLAN 1 SK 1:50

FÖRKLARINGAR

IL ANGER INSPEKTIONSLUCKA AV
STÅLPLÅT, UTFÖRS I BRANDKLASS
LKA OMGIVANDE VÄGG

HÄNVISNINGAR

A36-24-011 INNERVÄGGAR
A36-62-011 RVV METALLPARTER
A36-62-015 GLASPARTER
A36-62-016 ELSKÅPSFRONTER
A36-73-001/003 DÖRRAR
A36-82-015/012 FÖNSTERBÅNKSKANALER
A37-22-012 VÄGGPANELER

RUMSBESKRIVNING
BYGGBESKRIVNING
K-HANDLINGAR
VVS-HANDLINGAR
E-HANDLINGAR

REV	ANT	ÄNDRINGEN AVSER	DATUM	SIGN

FASADRITNING

STADSGÅRDSTERMINALEN

STADSGÅRDSTERMINALEN
OM- OCH TILLBYGGNAD

A		Tretex arkitekter AB, Tel 08-212 52 70, Fax 08-212 52 22
K		Fred Ahnsen Ingenjörsbyrå, Tel 08-760 607 20, Fax 08-760 607 99
V		VCON VVS-konsult AB, Tel 031-99 88 70, Fax 031-99 88 01
E		Elkro konsult AB, Tel 08-730 03 85, Fax 08-83 70 72

UPPDRAG NR	RITAD AV	HANDLÄGGARE
ESA02 0010	BH	BH
DATUM	MÄTNING	
2005-07-08	MARA	

STADSGÅRDSTERMINALEN
STOCKHOLM
OM- OCH TILLBYGGNAD
PLAN 1, DEL 1

SKALA	RITNING	BLAD
A2 1:200, 1:100 A1 1:100, 1:50	A30-01-011	

Stadsbyggnadskontoret
STOCKHOLMS STAD
Inkom 2024 -01- 29
Reg. 23- 19422
Dnr:

Inkom till Stockholms stadsbyggnadskontor - 2024-01-29, Dnr 2023-19422