


SITUATIONSPLAN

SKALA 1:400

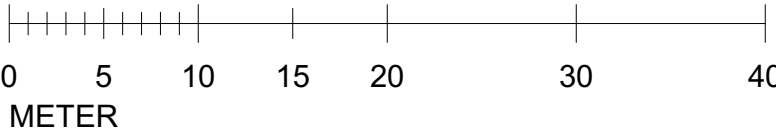

NORR

BET	ANT	ÄNDRINGEN AVSER	DATUM	SIGN
BYGGLOVSHANDLING				
STORA TULLHUSET				
SÖDERMALM 10:35				
 Stockholms stad		S:t Erik Markutveckling AB		
/ ETTELVA ARKITEKTER				
X	A	ETTELVA		R
B				T -
E				V
K				Z -
M	-			-
UPPDRAG NR 2831		RITAD AV / KONSTR AV JS		GRANSKAD JS
DATUM 240115		GODKÄND JS		SKALA 1:400, A1
STORA TULLHUSET				
SITUATIONSPLAN				
NUMMER				BET
B1050-P0-A-01-0-21				
INTERNET CD-NR SH		INTERNET ARKIV NR SH		