


FÖRKLARINGAR


SAMTLIGA MÅTT ANGES I MM.
PLUSHÖJDER I M. AVSER FÄRDIG YTA DÄR EJ ANNAT ANGES.

----- EI60


K/F: KYL OCH FRYS
ST4: STÅDSKÅP MED BARNSÄKERTSKÅP 400 MM BREDD
GB: GARDEROB 800 MM BREDD
TM = PLATS TILL TVÄTTMASKIN
TF = TAKFÖNSTER
RL/ML = RÖKLUCKA/MANLUCKA
TK = TAKKUPA
SB = STIGBRYGGA
GB = GÅNGBRYGGA

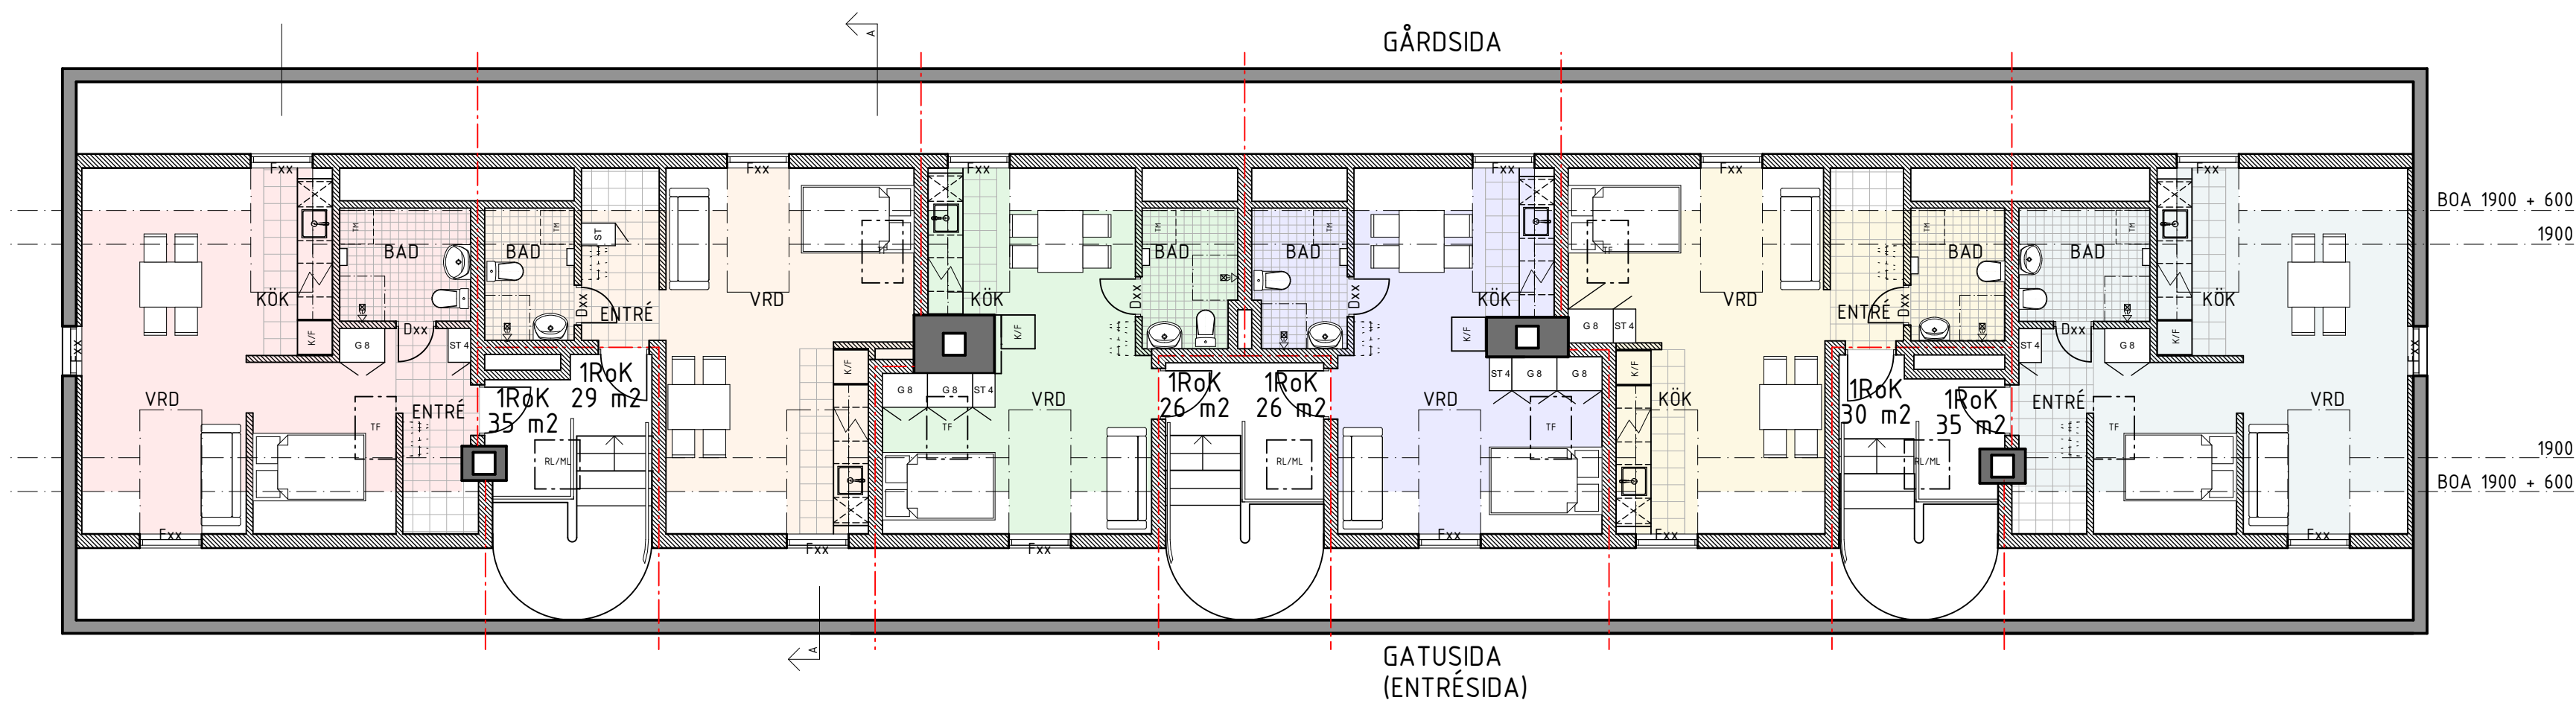


VINDSPLAN SKALA 1:100 (A1)

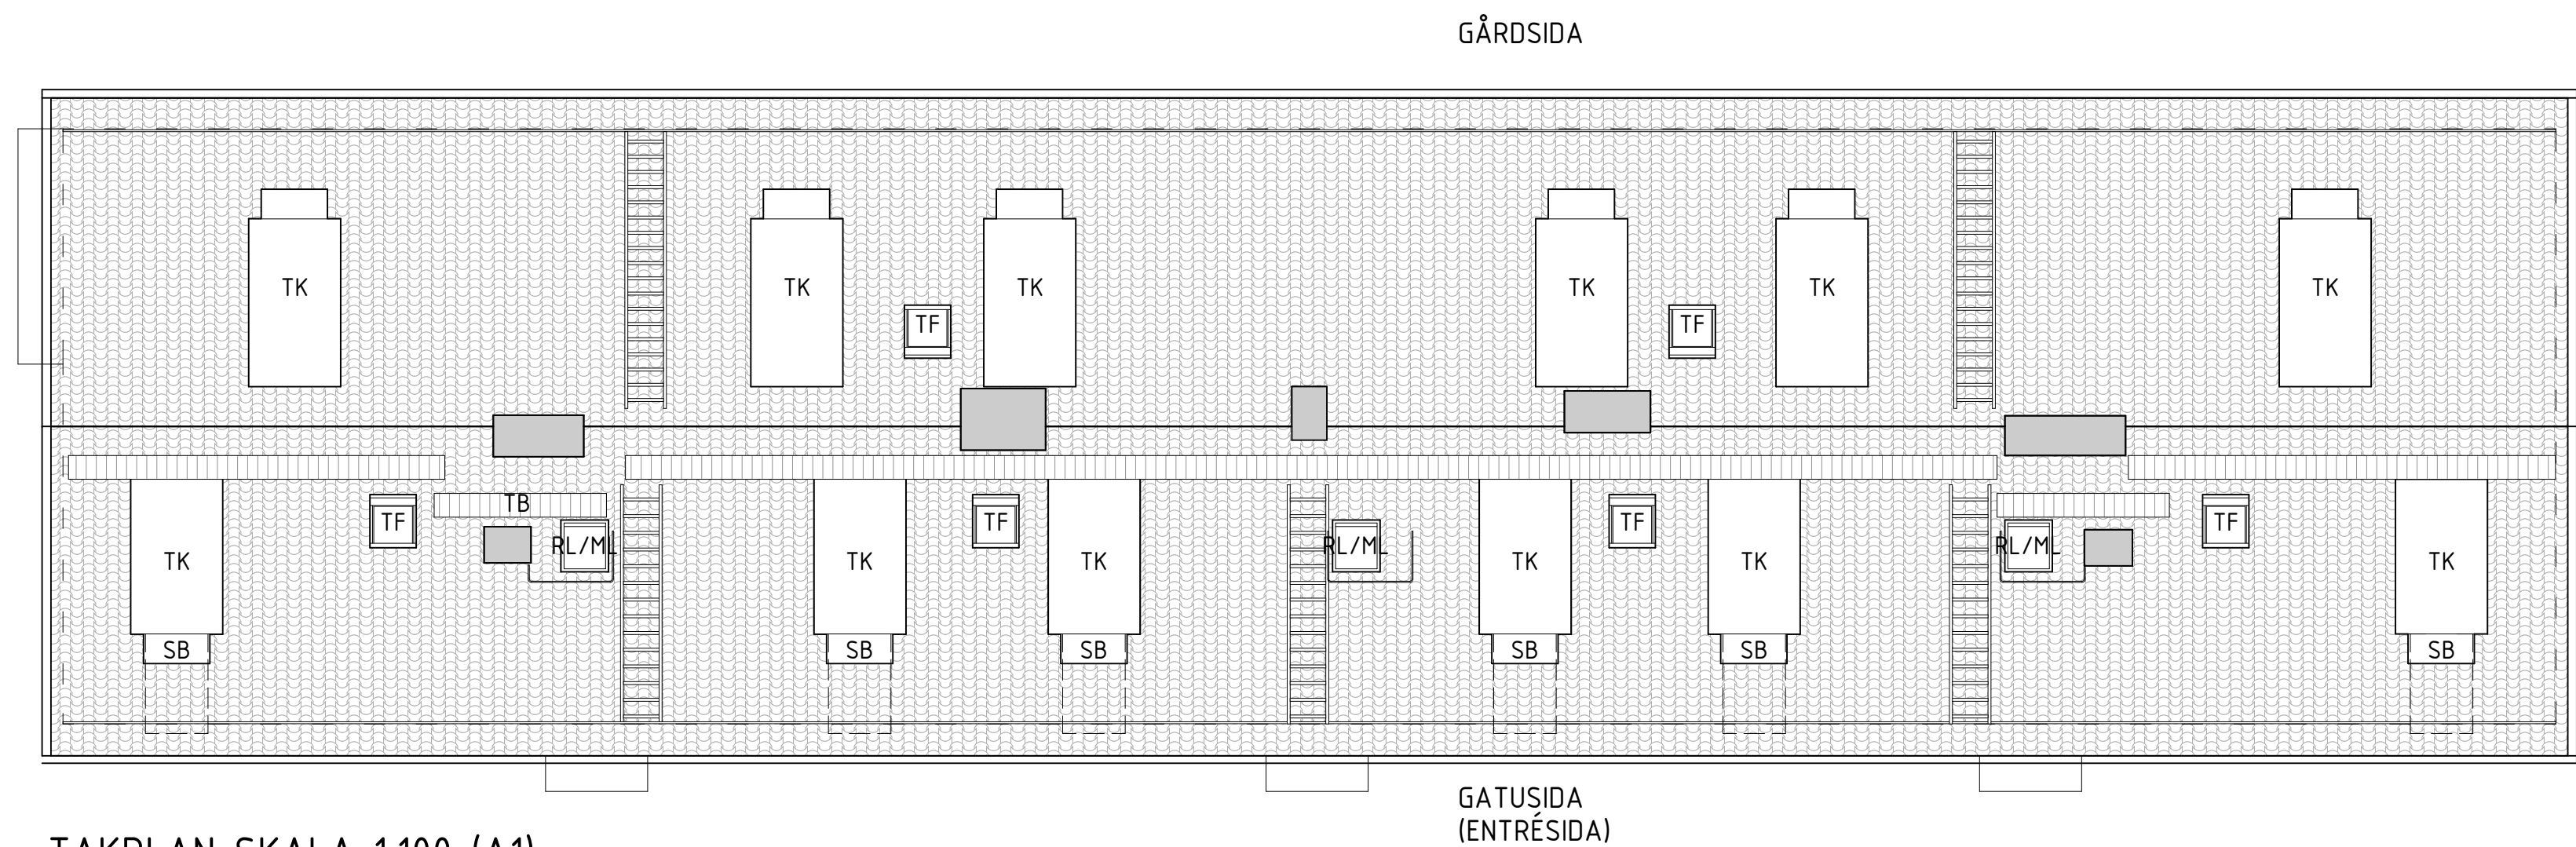

TAKPLAN SKALA 1:100 (A1)

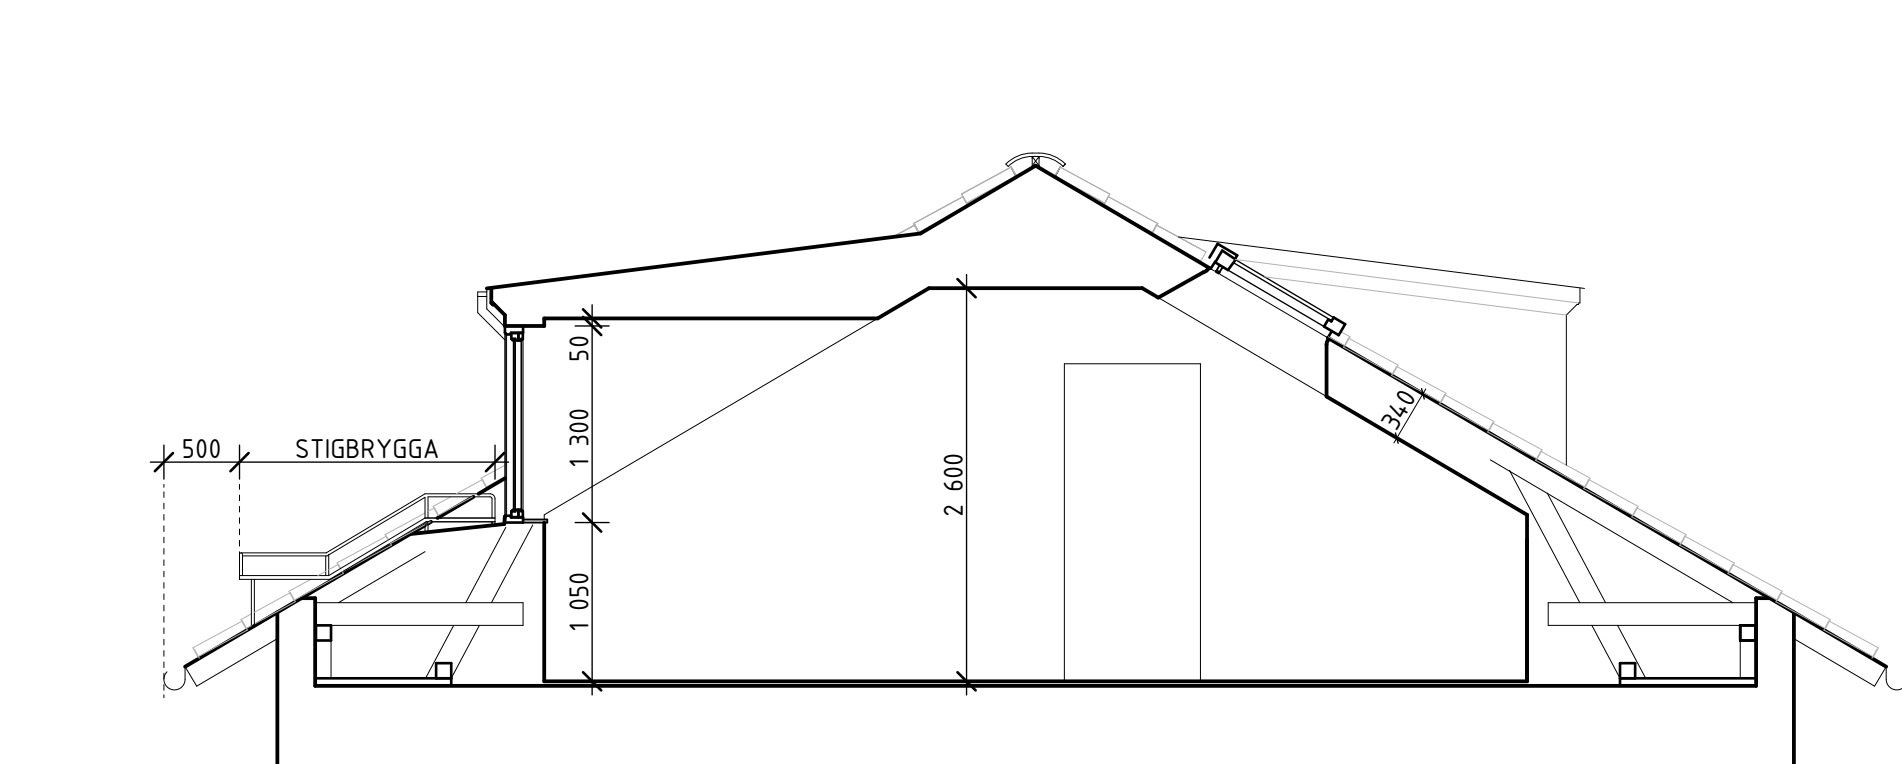

SEKTION A-A SKALA 1:50 (A1)

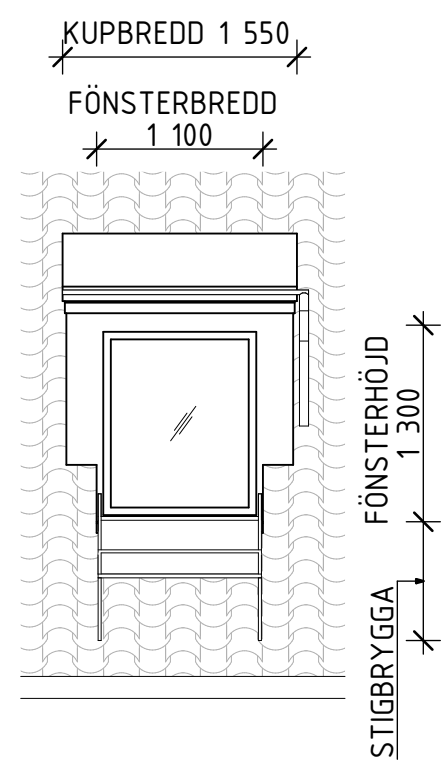

KUPA FRONTVY SKALA 1:50 (A1)

SKALA 1:100



SKALA 1:50



*BYGGLOVET ÖVERTAGET FRÅN
NEWSEC PROPERTY ASSET MANAGEMENT.

A		PLANRITNING OCH SEKTION SAMMA PRINCIP SOM HUS 1		2023-12-18	MGC
BET	ANT	ÄNDRING AVSER		DATUM	Sign.
BYGGLOVSHANDLING					
TAKRÄNNAN 3 HUS 4, GIMMERSTAVÄGEN 19-23					
2BK Swedenborgsgatan 2 118 48 Söckholm					
A	2BK ARKITEKTER / + 08 518 179 00 / WWW.2BKA.SE				
UPPDRAG NR 963		RITAD AV MGC		HANDLAGGARE JH	
DATUM 2020-04-30		ANSVARIG JOEL HEDGREN			
PLANER, SEKTIONER					
SKALA A1 - 1:50, 1:100 A3 - 50%		NUMMER A-40			BET A